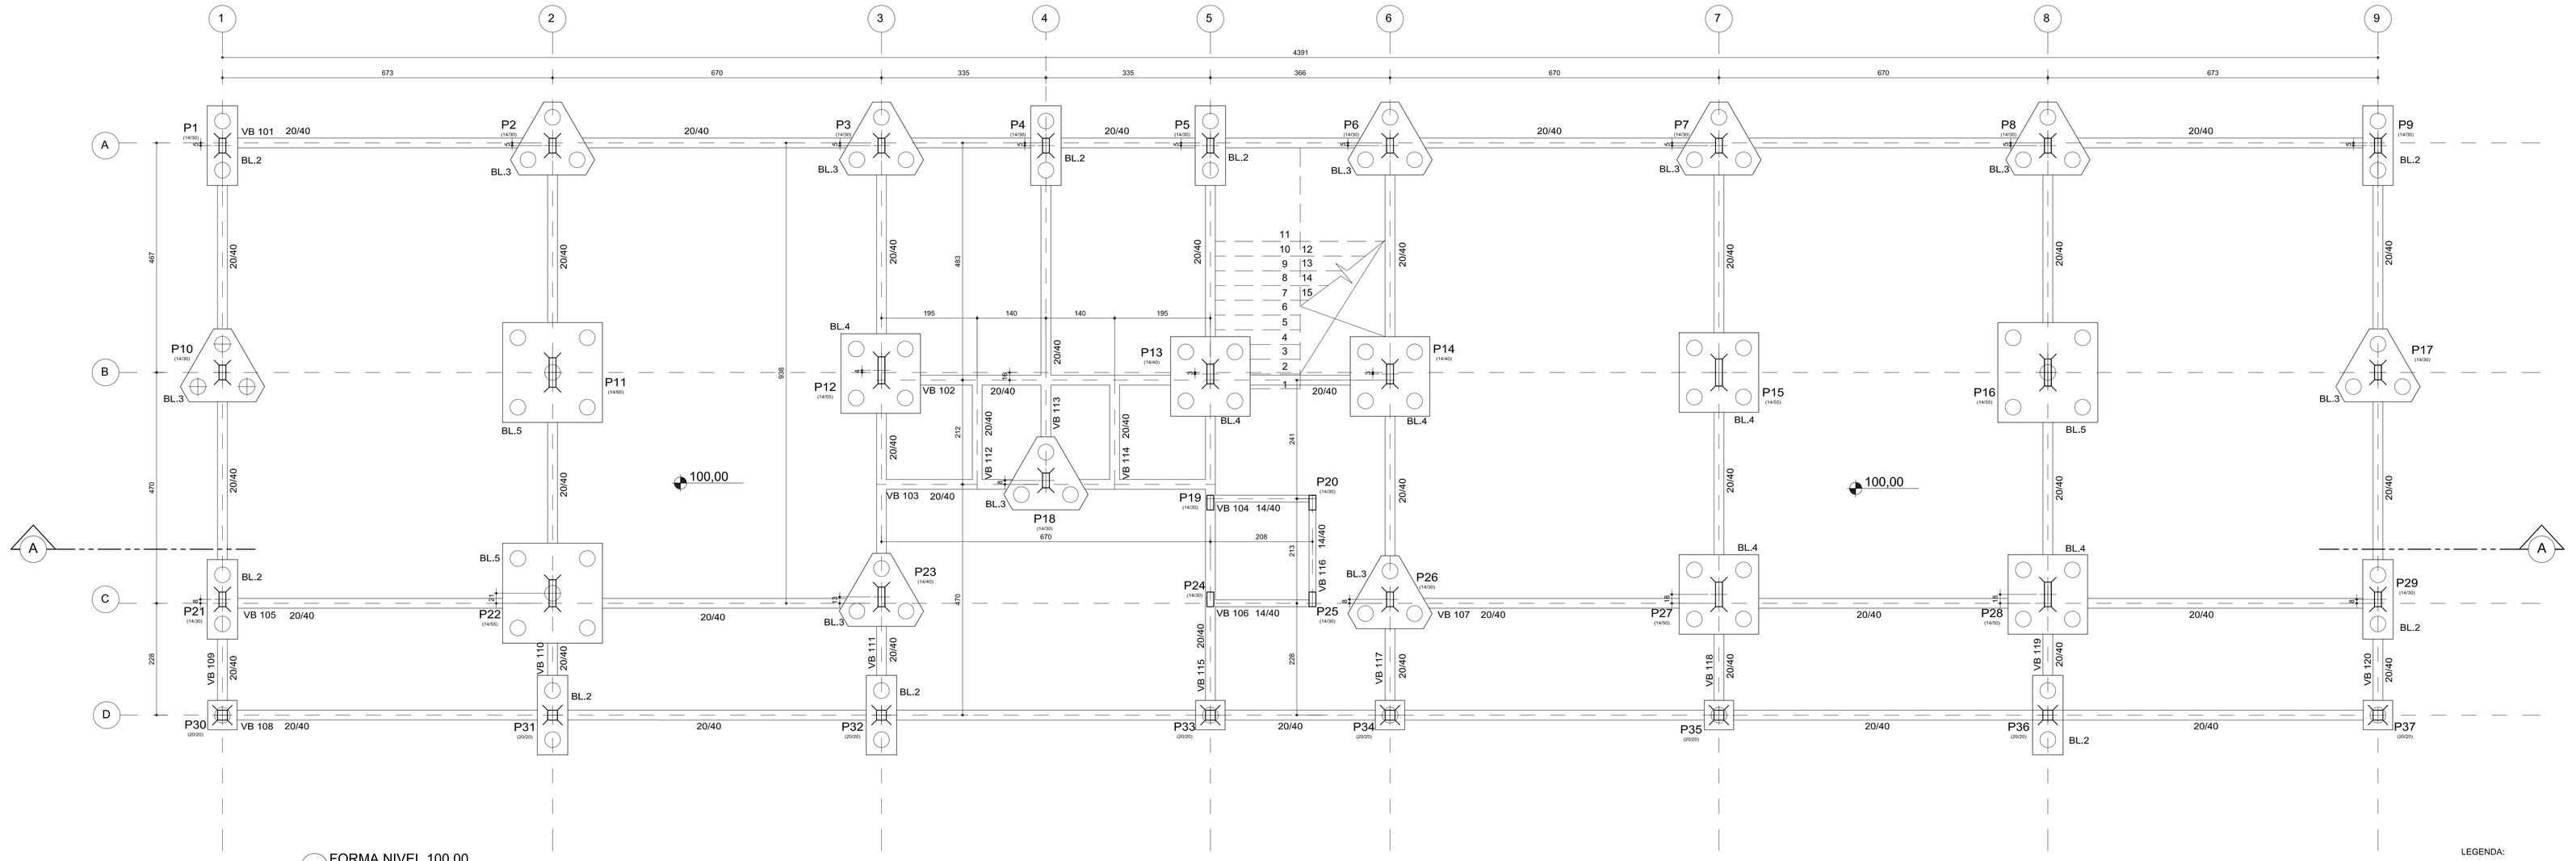

1 FORMA NIVEL 100,00
ESC. 1:50

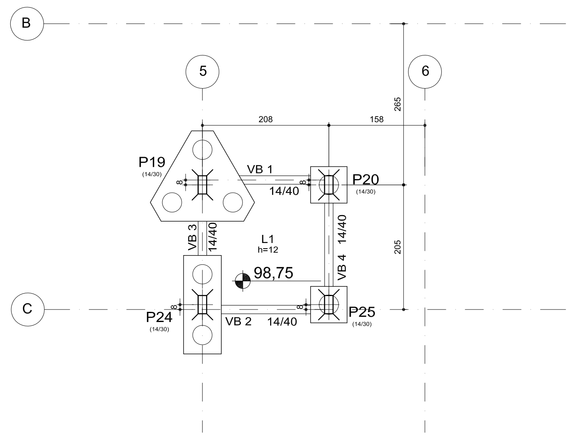

2 FORMA NIVEL +98,75
ESC. 1:50

LEGENDA:

- PILARES OU PAREDES QUE NASCEM.
- PILARES OU PAREDES QUE MORREM
- PILARES OU PAREDES QUE SEGUEM
- NÍVEL DA FACE SUPERIOR DA LAJE OU VIGA.

LAJE MACIÇA L1
- TELA Q 196 DUPLA

NOTAS

1 - NÃO TOMAR MEDIDAS EM ESCALA
2 - VERIFICAR MEDIDAS NO LOCAL
3 - CONCRETO FCK ≥ 30 MPa
AÇO CA - 50
4 - APILOAR CONVENIENTEMENTE O SOLO E APLICAR LASTRO DE BRITA (e=5cm) SOB OS BLOCOS E VIGAS BALDRAMES.
5 - COBRIMENTO:
VIGAS E PILARES - 2,5cm / BLOCO COROAMENTO - 3,0cm
6 - UTILIZAR ESPAÇADOR PLÁSTICO PARA GARANTIR COBRIMENTO DA ARMADURA.
7 - RESPEITAR O DIÂMETRO INTERNO DA CURVATURA DOS GANCHOS DA ARMADURA
- VIDE TABELA 9.1 NBR 6118/2003
8 - RESPEITAR CLASSE DE AGRESSIVIDADE E QUALIDADE DO CONCRETO
- VIDE TABELA 7.1 NBR 6118/2003
9 - COMPATIBILIZAR PROJETO DE ESTRUTURA COM O ARQUITETÔNICO
10 - VERIFICAR COM A ARQUITETURA A EXISTENCIA DE PAREDES APOIADAS NAS LAJES,
11 - CONTRA FLECHA DE 1,5 CM ENTRA APOIOS BALANÇOS 2,0 CM
12 - QUANTITAVIVO
- FORMA DAS VIGAS BALDRAMES:
- LATERAL: 196,90m²
- FUNDO: 47,89 m²
- VOLUME DE CONCRETO:
- 20,52 m³

REVISÕES	DESCRIÇÃO	DATA	RUBRICA
0	EMISSÃO INICIAL	00/00/2009	NOME

UIE – UNIDADE DE IMPLEMENTAÇÃO DE OBRAS
CENTRO PAULA SOUZA
GOVERNO DE SÃO PAULO

OBRA: CAMPUS CEETEPS EM CRAVINHOS
UNIDADE: ETEC CRAVINHOS
LOCAL / MUNICÍPIO: RUA MARIA CONCEIÇÃO GOUVÊA SIMÕES, S/Nº - CRAVINHOS/SP
ÁREA TECNICA: ESTRUTURAL
ESCALA: 1/50
FOLHA Nº: EST-002/011
TÍTULO:
PROJETO BÁSICO
BLOCO SALAS DE AULA
FORMA FUNDAÇÃO - NIVEL +98,75 / +100,00
CONSTRUÇÃO

DESENHO	PROJETO	COORDENAÇÃO
FÁBIO	FÁBIO	UIE
OBSERVAÇÃO	DATA	REVISÃO
CONFERIR MEDIDAS NO LOCAL	OUT/2017	R0