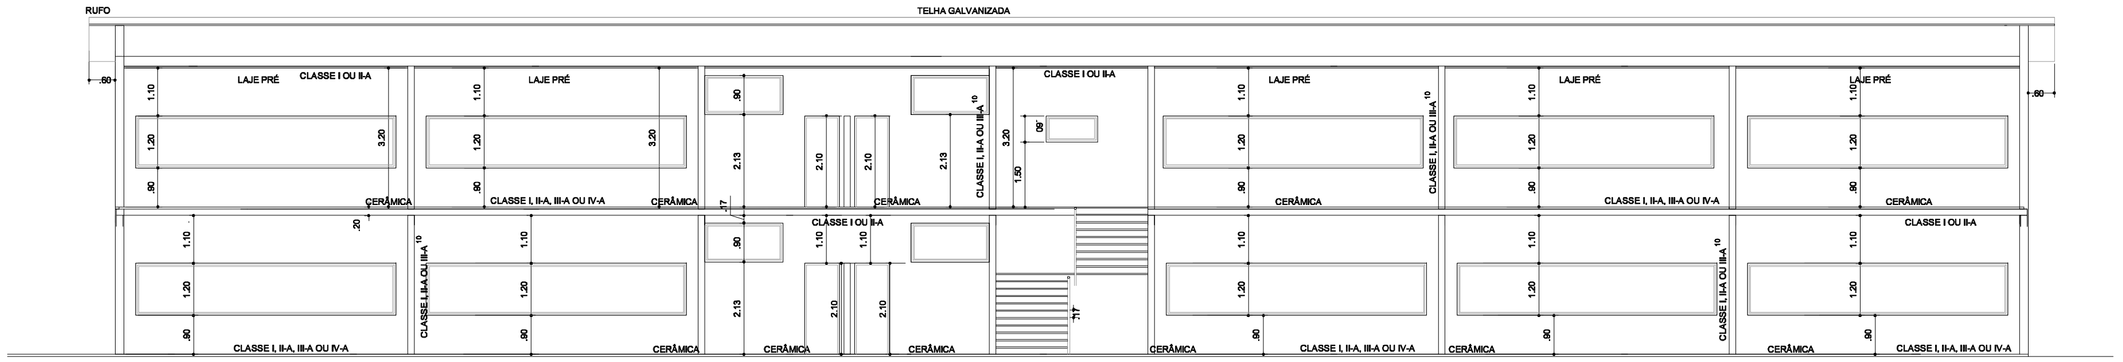

BLOCO 02 - CORTE A-A

SALAS DE AULA E LABORATÓRIOS

ESC. 1:100

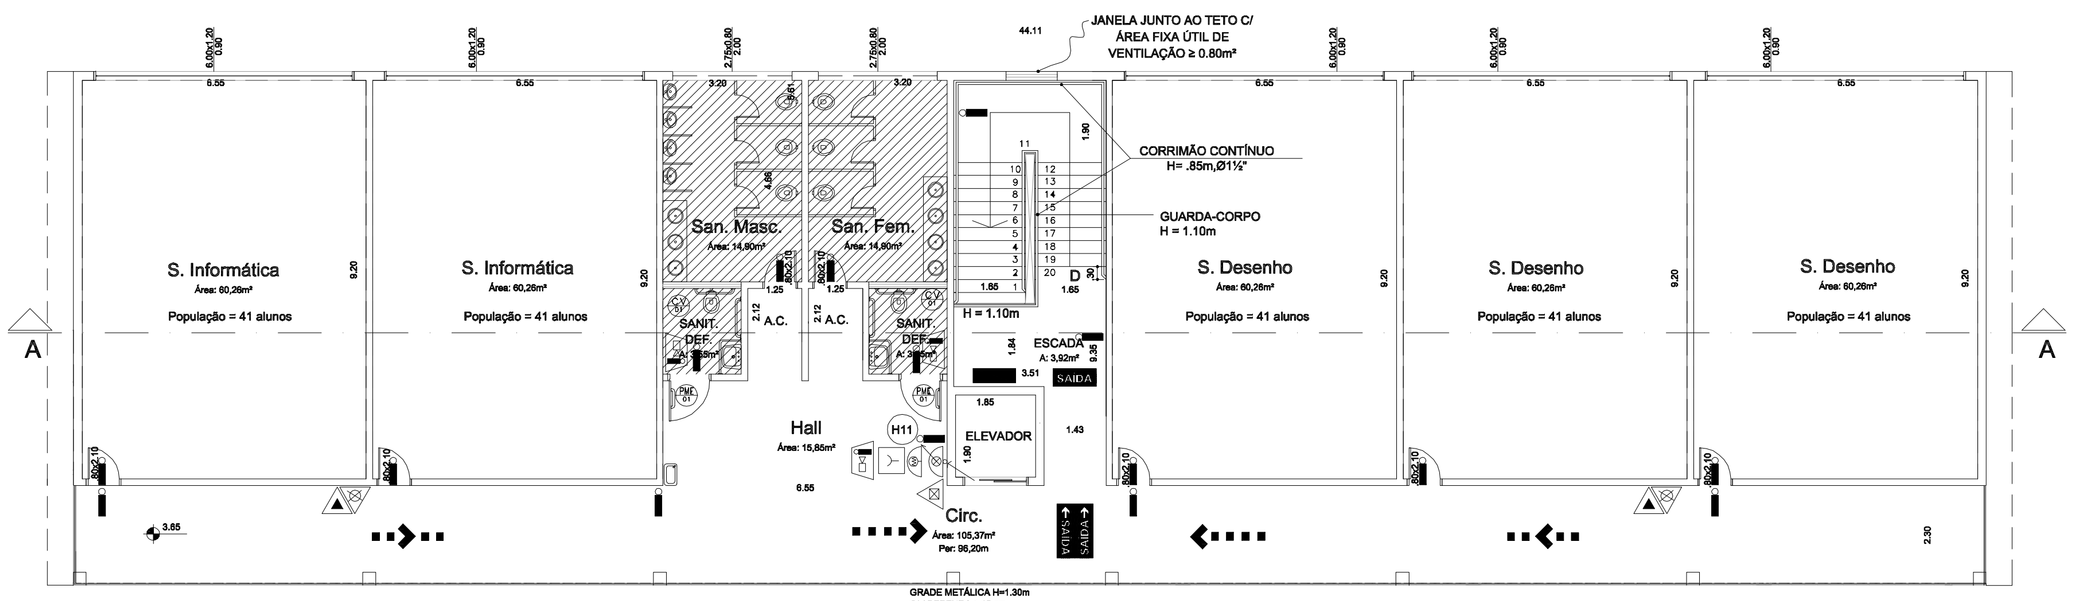

BLOCO 02 - PAV. SUPERIOR

SALAS DE AULA E LABORATÓRIOS

ESC. 1:100 - ÁREA: 511,95 m²

CÁLCULO DE POPULAÇÃO DO ANDAR :
População = 205 alunos
Escada:
U.P. Exigida = 3UP
U.P. Projetada = 3 UP

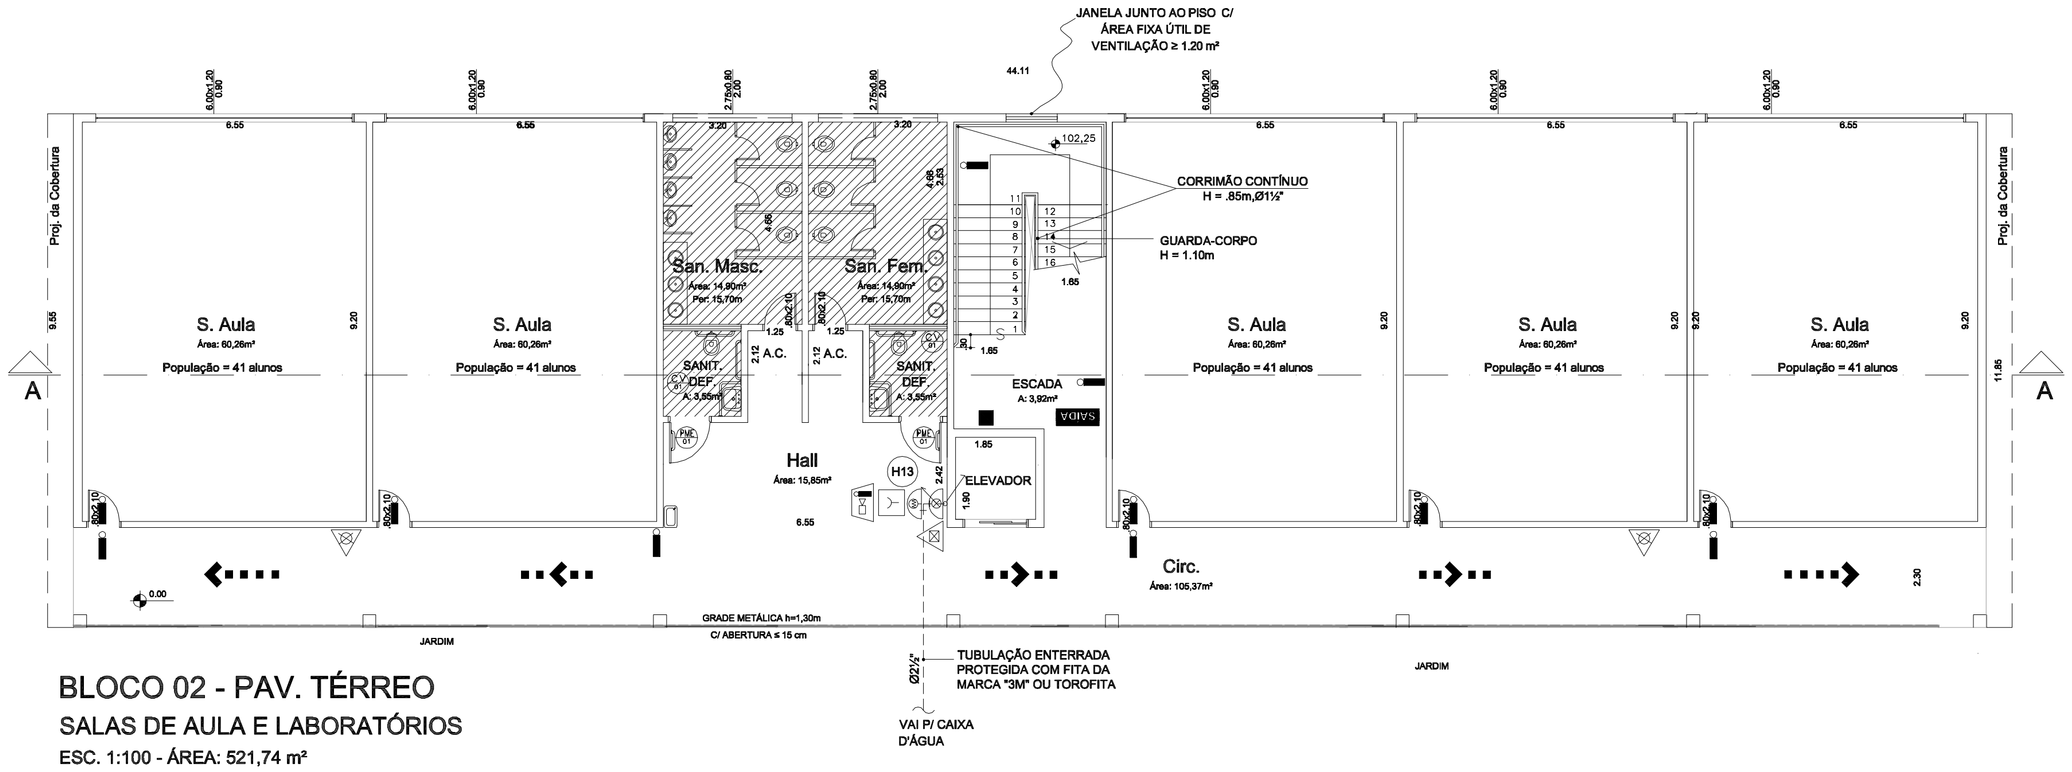

BLOCO 02 - PAV. TÉRREO

SALAS DE AULA E LABORATÓRIOS

ESC. 1:100 - ÁREA: 521,74 m²

LEGENDA BOMBEIRO

- EXTINTOR CO2, CAPACIDADE EXTINTORA (5-B:1C)
- EXTINTOR DE ÁGUA PRESSURIZADA, CAPACIDADE EXTINTORA (2-A)
- EXTINTOR PQS (BC), CAPACIDADE EXTINTORA (20-B:1C)
- CENTRAL DE ALARME
- BATERIAS DO SISTEMA DE DETECÇÃO E ALARME
- ACIONADOR MANUAL DO SISTEMA DE DETECÇÃO E ALARME
- PONTO DE ILUMINAÇÃO DE EMERGÊNCIA DE ACLARAMENTO
- BOTOEIRA (LIGA/DESLIGA)
- HIDRANTE SIMPLES
- ÁREA MOLHADA
- COTOVELO 90
- TE
- REGISTRO DE GAVETA
- VÁLVULA DE RETENÇÃO
- UNIÃO
- PE
- FRENTE
- REGISTRO DE RECALQUE SEM VÁLVULA DE RETENÇÃO
- TUBULAÇÃO AÉREA F°G°/AÇO CARBONO
- TUBULAÇÃO ENTERRADA F°G° /AÇO CARBONO
- TUBULAÇÃO QUE SOBE
- TUBULAÇÃO QUE DESCE
- TUBULAÇÃO QUE SOBE OU DESCE
- DIREÇÃO DO FLUXO DA ROTA DE FUGA
- SAÍDA FINAL DE ROTA DE FUGA
- CORRIMÃO h = 85cm
- SIRENE ÁUDIO VISUAL
- RESERVA DE INCÊNDIO
- BOMBA DE INCÊNDIO
- ENTRADA PARA O CB – COMBATE A INCÊNDIO
- SAÍDA — PLACA DE SINALIZAÇÃO FOTOLUMINESCENTE 13X26cm
- SAÍDA → — PLACA DE SINALIZAÇÃO FOTOLUMINESCENTE DIRECIONAL DE SAÍDA
- PLACA DE SINALIZAÇÃO DE IDENTIFICAÇÃO DO ANDAR (18X18cm)
- CB — ACESSO DE VIATURA NA EDIFICAÇÃO E ÁREA DE RISCO

REVISÕES	DESCRIÇÃO	DATA	RUBRICA
0	EMISSÃO INICIAL	00/00/2009	NOME

UIE Unidade de Infraestrutura

Centro Paula Souza

GOVERNO DO ESTADO DE SÃO PAULO

OBRA: CAMPUS CEETEPS EM CRAVINHOS
UNIDADE: ETEC CRAVINHOS
LOCAL / MUNICÍPIO: RUA MARIA CONCEIÇÃO GOUVÊA SIMÕES, S/Nº - CRAVINHOS/SP
ÁREA TÉCNICA: INCÊNDIO
ESCALA: 1/100
FOLHA Nº: INC-001/001
TÍTULO:
PROJETO BÁSICO
BLOCO SALAS DE AULA
ESCOLA EM GERAL (E-4) E SERVIÇO DE HOSPEDAGEM (B-1)
CONSTRUÇÃO

DESENHO	PROJETO	COORDENAÇÃO
DIMAS	JOSÉ	UIE

OBSERVAÇÃO	DATA	REVISÃO
CONFERIR MEDIDAS NO LOCAL	OUT/2017	R0