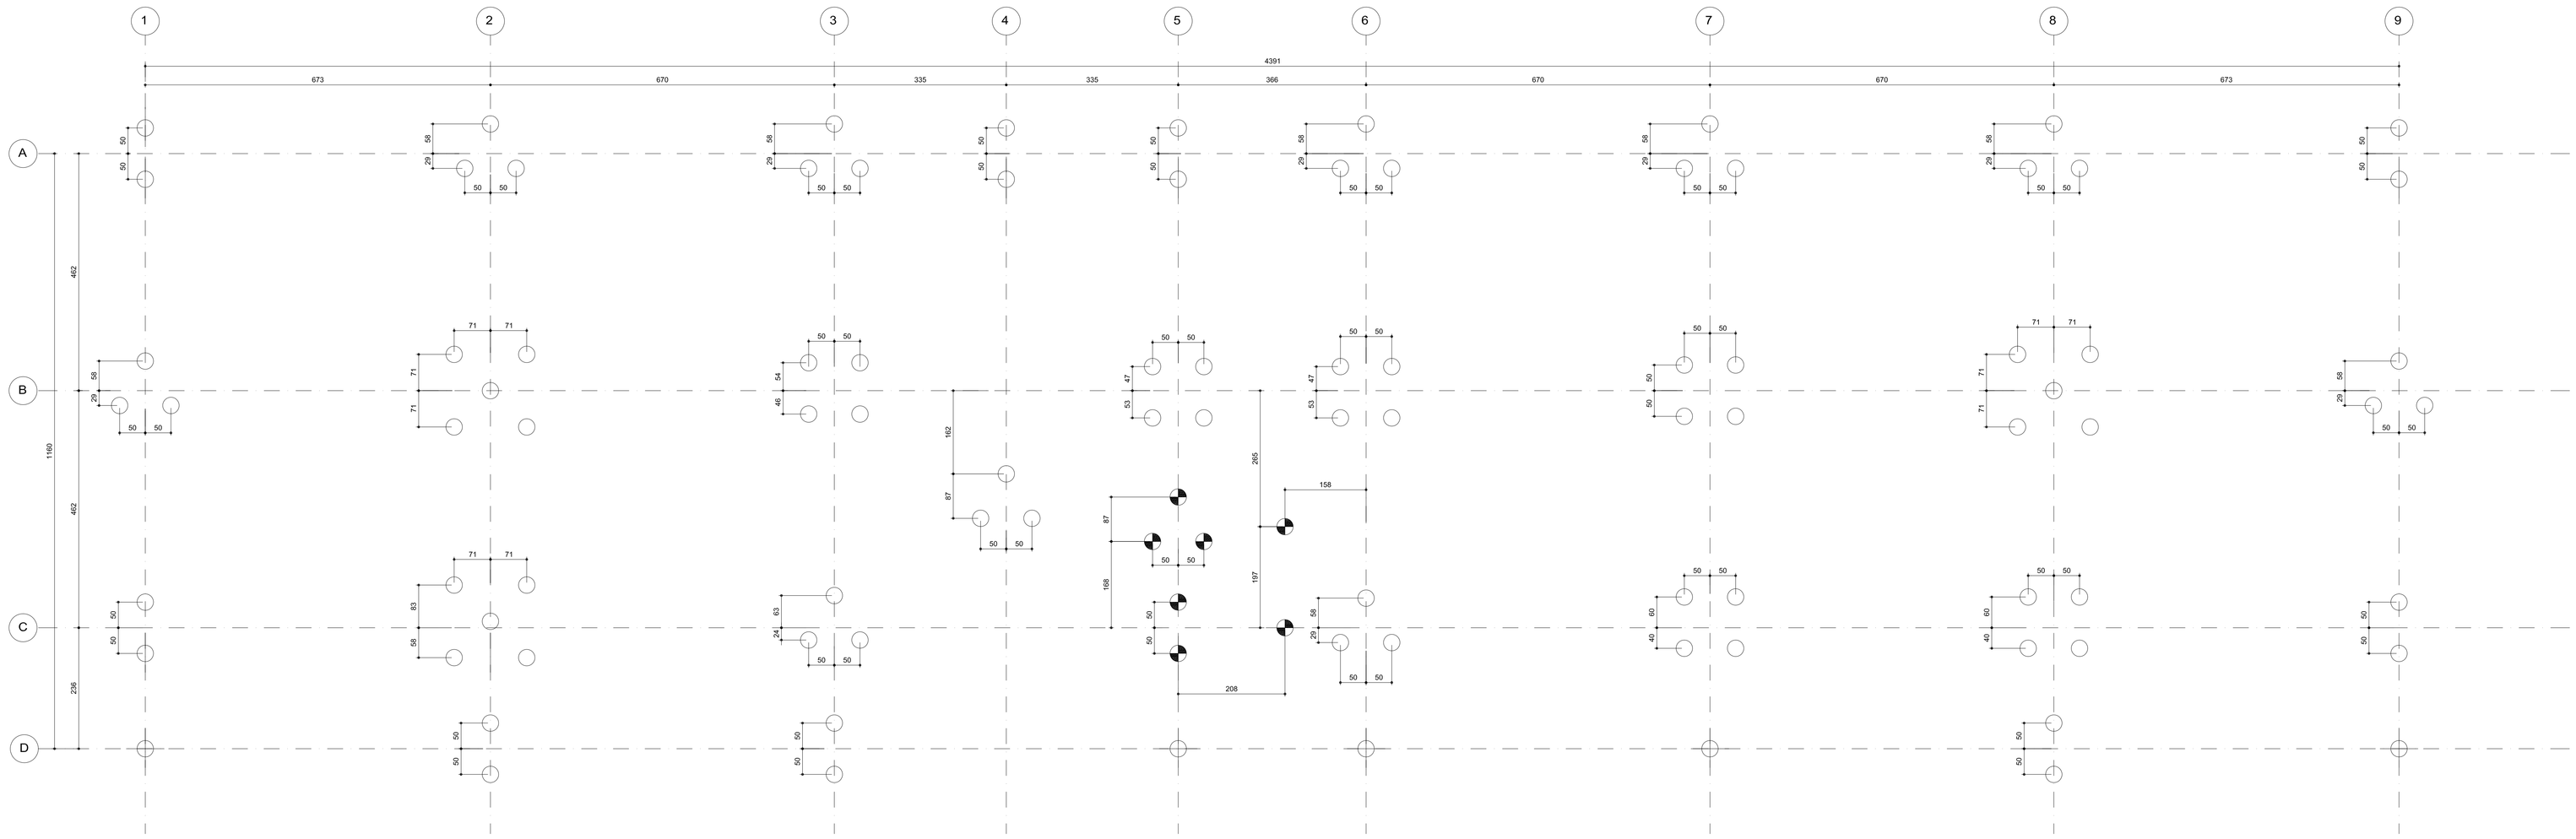

CONVENÇÕES

- ESTACA "TIPO ESCAVADAS" Ø32cm
- COMP. MÍN. ≥9,00 m e 40,0 tf
- ARRASAMENTO = +99,60
- Obs.: Arrasamento da estaca à 40 cm abaixo do topo da viga baldrame do pavimento térreo

- ESTACA "TIPO ESCAVADAS" Ø32cm
- COMP. MÍN. ≥9,00 m e 40,0 tf
- ARRASAMENTO = +98,35
- Obs.: Arrasamento da estaca à 165 cm abaixo do topo da viga baldrame do pavimento térreo, Rebaixo para caixa de máquina do elevador, Medidas conforme fornecedor

NOTAS

1 - NÃO TOMAR MEDIDAS EM ESCALA.

2 - VERIFICAR MEDIDAS NO LOCAL.

3 - CONCRETO FCK ≥ 20 MPa
AÇO CA - 50

4 - APLOAR CONVENIENTEMENTE O SOLO E APLICAR LASTRO DE BRITA (e=5cm) SOB OS BLOCOS E VIGAS BALDRAMES.

5 - COBRIMENTO:
VIGAS E PILARES - 2,5cm / BLOCO CORDAMENTO - 4,0cm

6 - UTILIZAR ESPAÇADOR PLÁSTICO PARA GARANTIR COBRIMENTO DA ARMADURA.

7 - RESPEITAR O DIÂMETRO INTERNO DA CURVATURA DOS GANCHOS DA ARMADURA
- VIDE TABELA 9.1 NBR 6118/2003

8 - RESPEITAR CLASSE DE AGRESSIVIDADE E QUALIDADE DO CONCRETO
- VIDE TABELA 7.1 NBR 6118/2003

9 - COMPATIBILIZAR PROJETO DE ESTRUTURA COM O ARQUITETÔNICO

10 - VERIFICAR COM A ARQUITETURA A EXISTENCIA DE PAREDES APOIADAS NAS LAJES.

11 - CONTRA FLECHA DE 1,5 CM ENTRA APOIOS BALANÇOS 2,0 CM

REVISÕES	DESCRIÇÃO	DATA	RUBRICA
0	EMISSÃO INICIAL	00/00/2009	NOME

UIE
UNIDADE DE IMPLANTAÇÃO DE OBRAS

CENTRO PAULA SOUZA

GOVERNO DE SÃO PAULO

OBRA: CAMPUS CEETEPS EM CRAVINHOS
UNIDADE: ETEC CRAVINHOS
LOCAL / MUNICÍPIO: RUA MARIA CONCEIÇÃO GOUVÊA SIMÕES, S/Nº - CRAVINHOS/SP
ÁREA TÉCNICA: ESTRUTURAL
ESCALA: 1/50
FOLHA Nº: EST-001/011
TÍTULO:
PROJETO BÁSICO
BLOCO SALAS DE AULA
LOCAÇÃO DE ESTACAS ESCAVADAS
CONSTRUÇÃO

DESENHO	PROJETO	COORDENAÇÃO
FÁBIO	FÁBIO	UIE
OBSERVAÇÃO	DATA	REVISÃO
CONFERIR MEDIDAS NO LOCAL	OUT/2017	R0