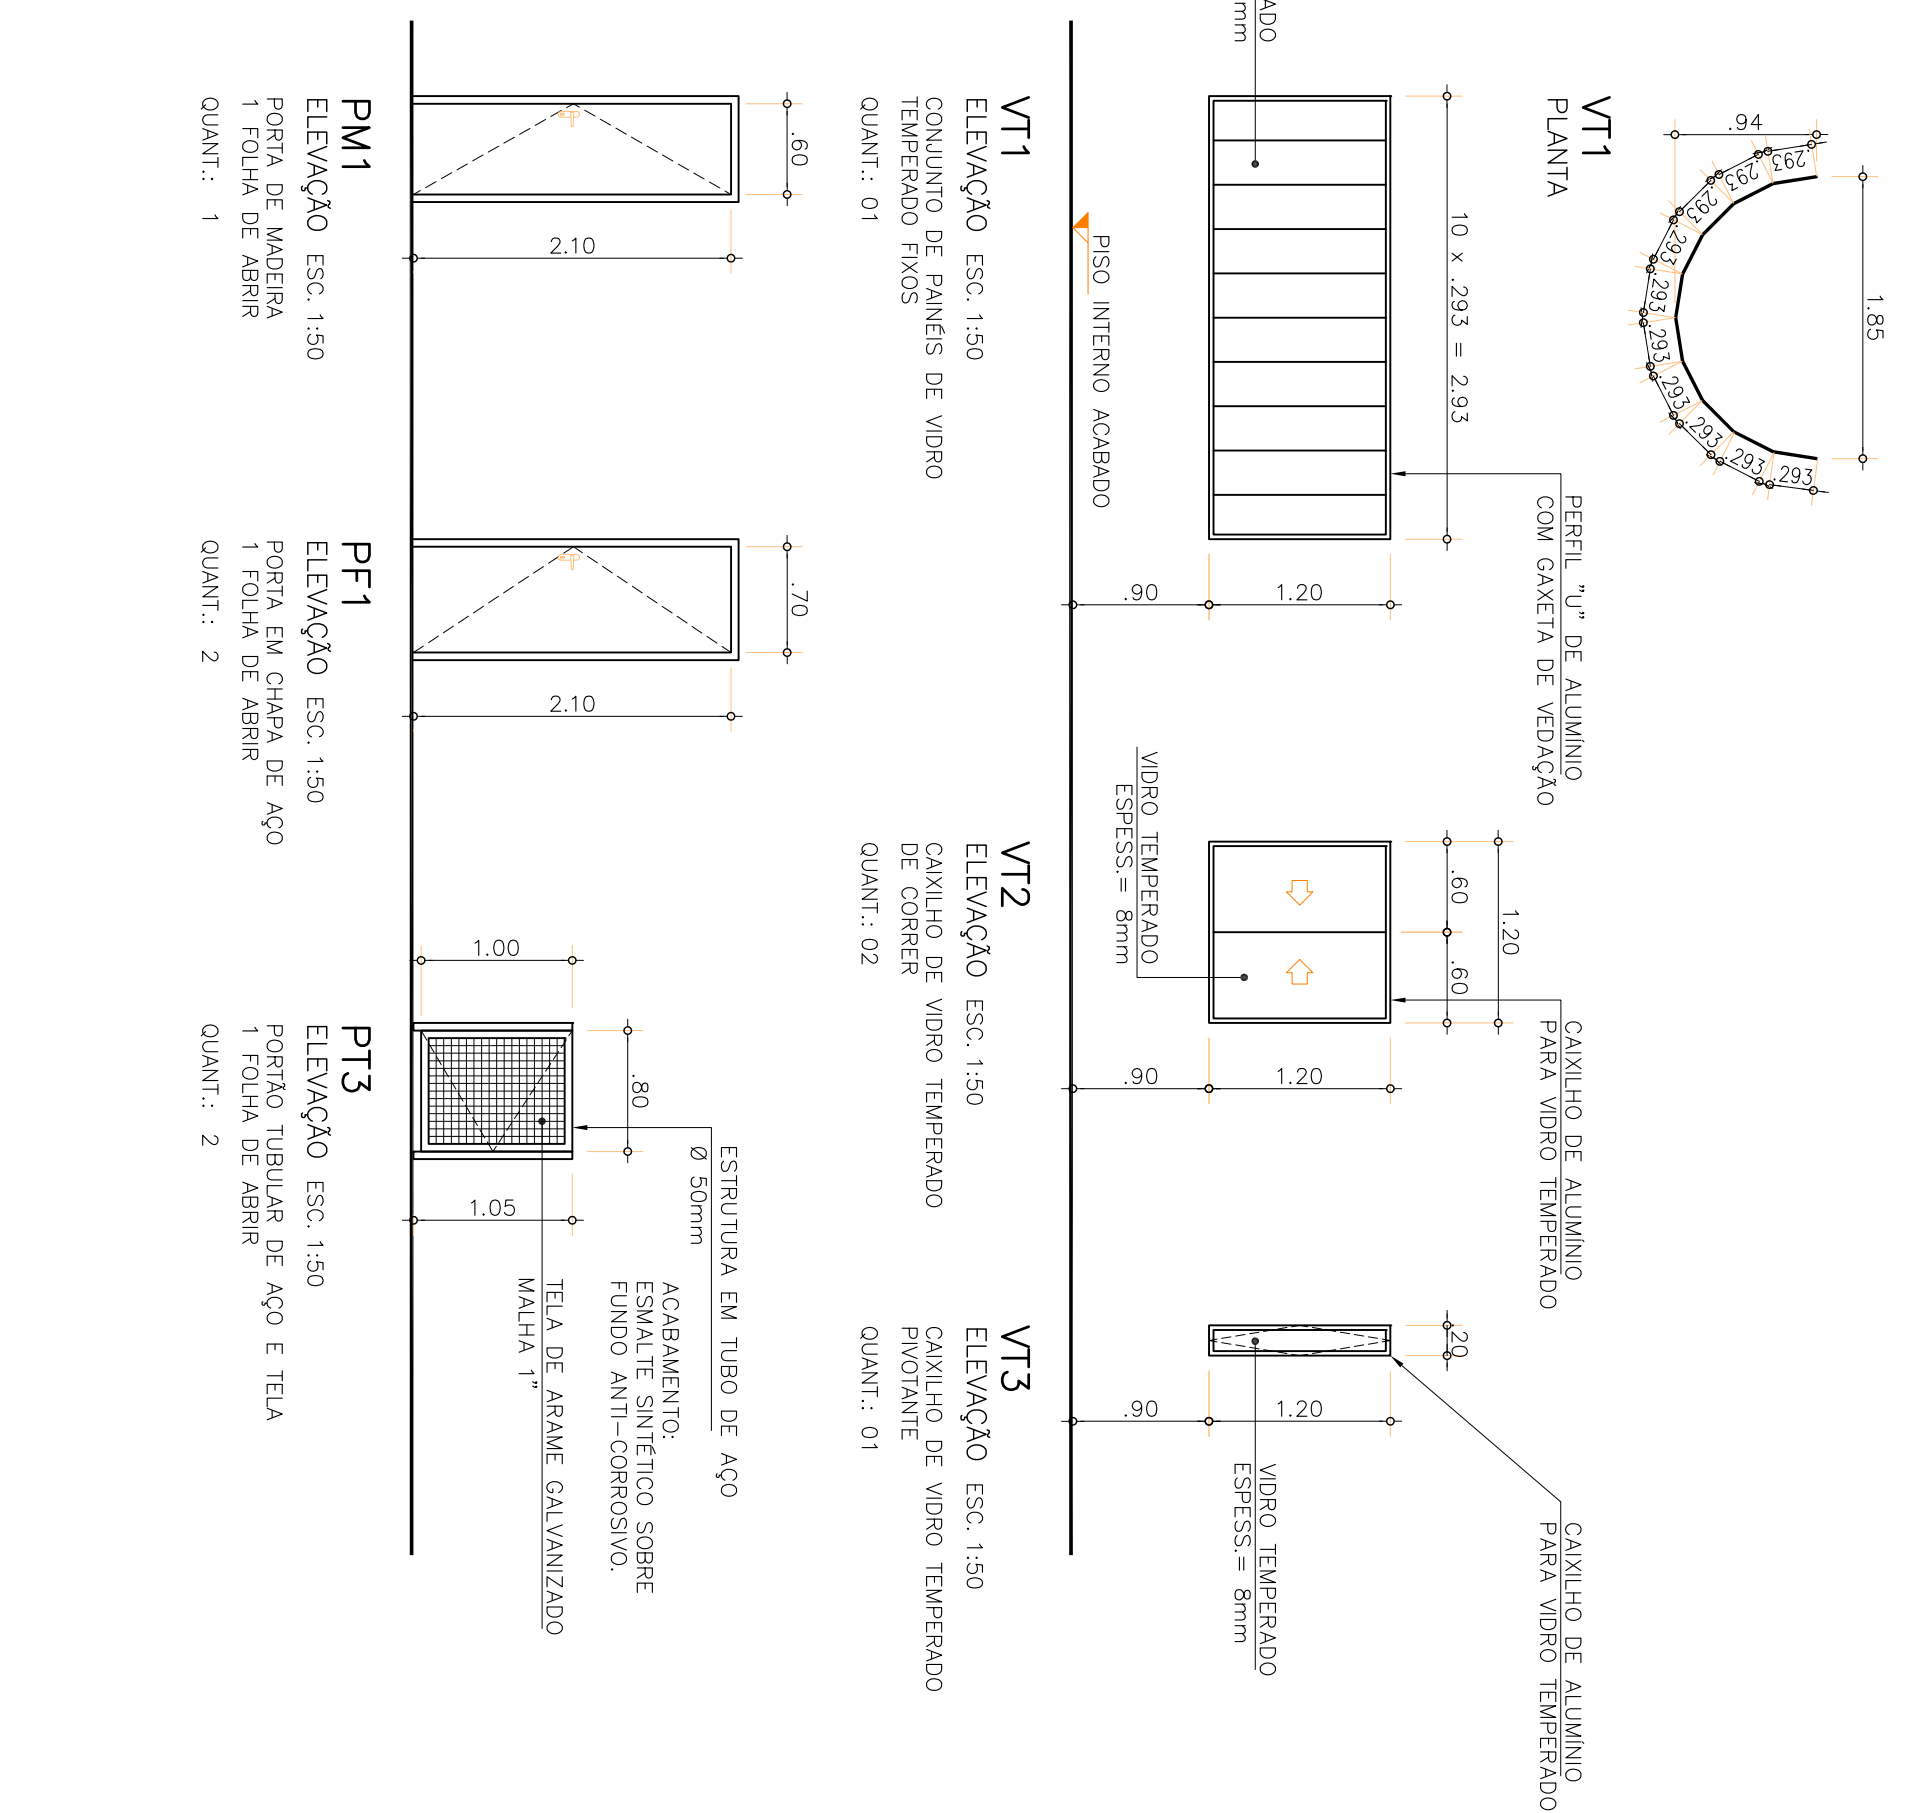
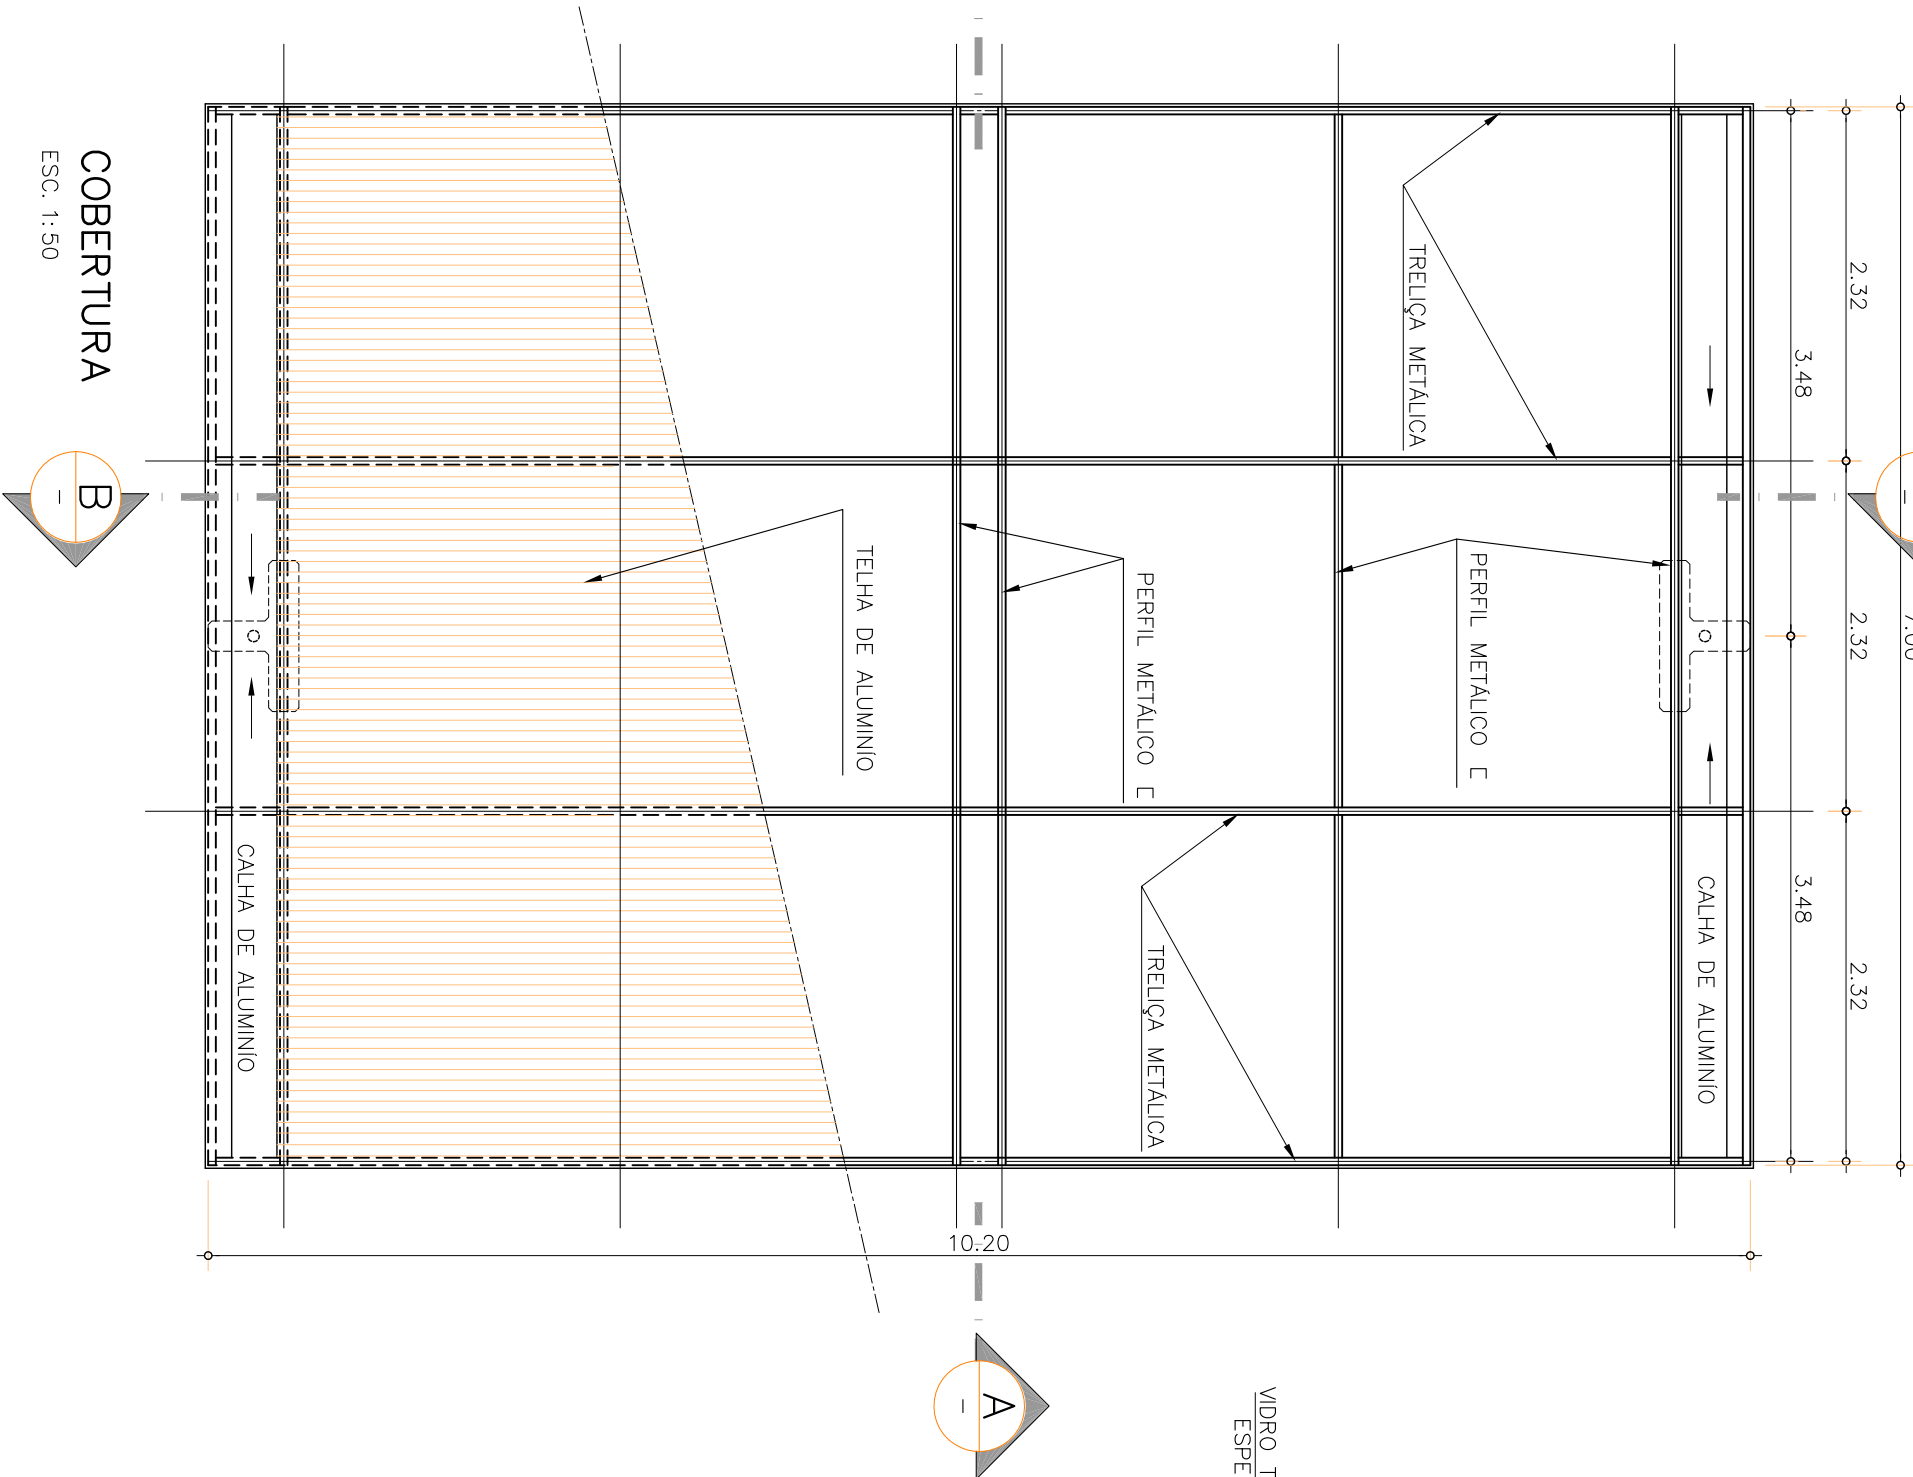
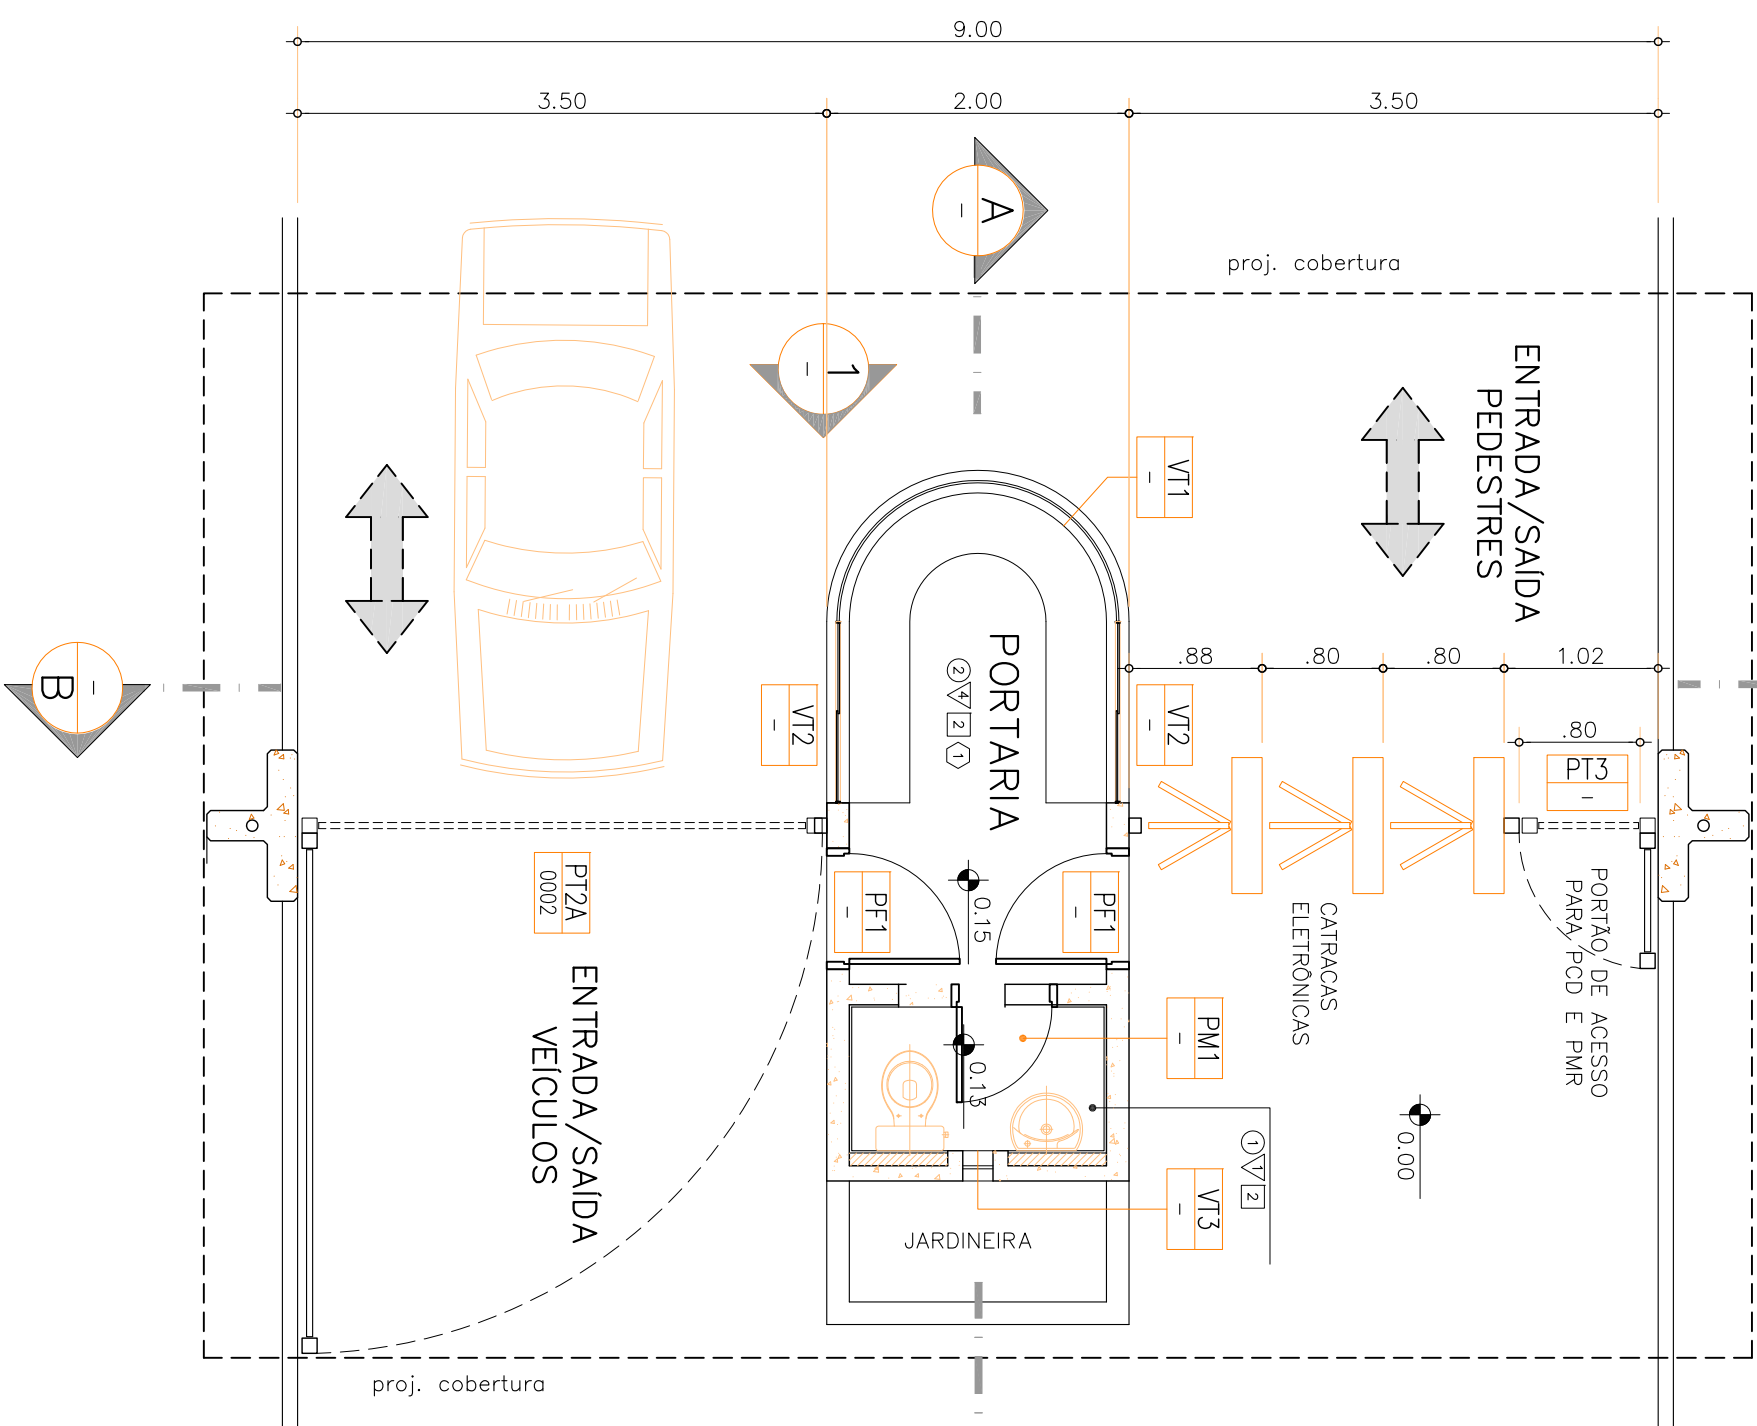
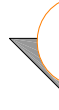
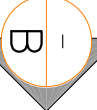
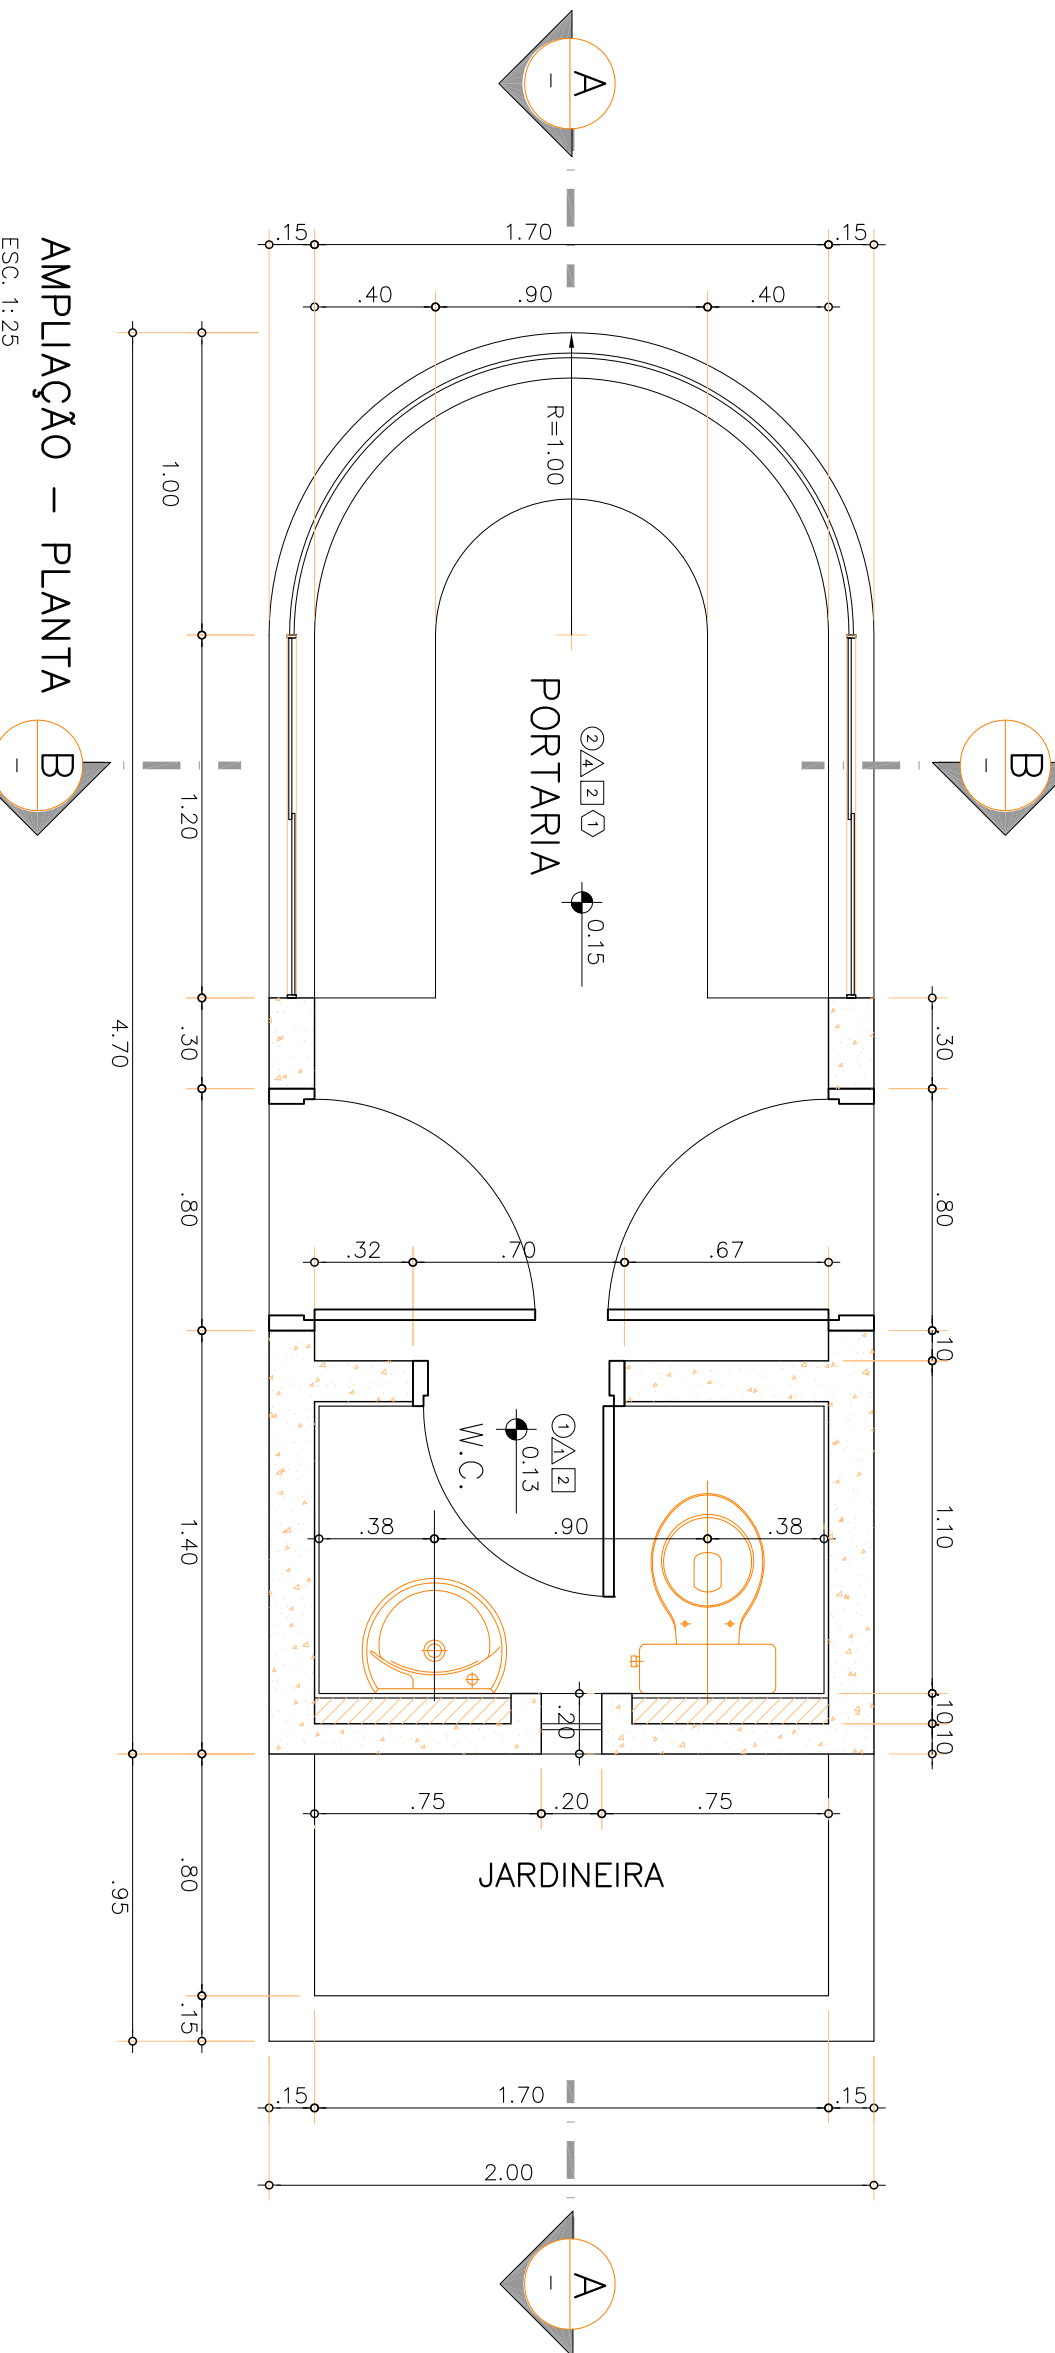
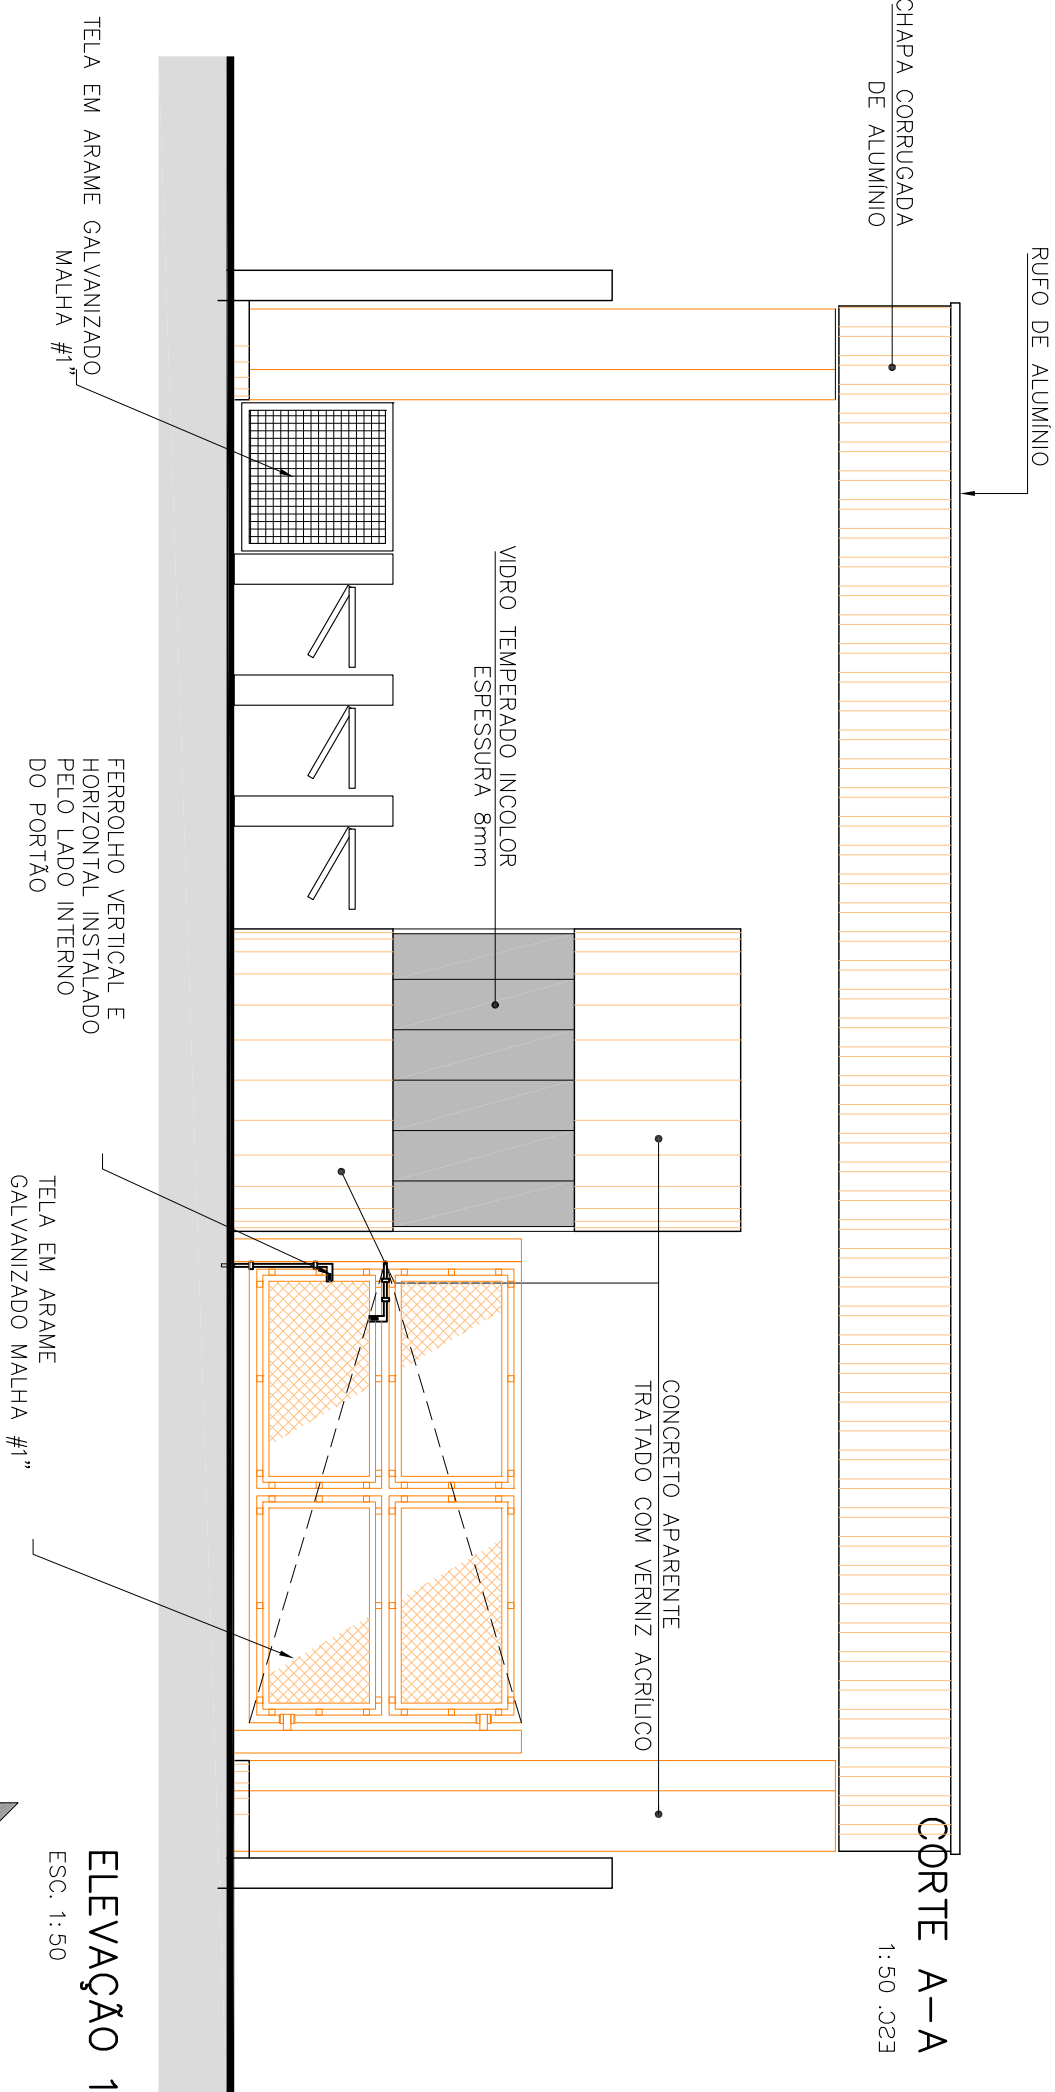


○ PISO	
CODIGO	DESCRIPCÃO
1	PISO CERAMICO 30cm x 30 cm
2	PISO CERAMICO 40cm x 40 cm
3	PISO CIMENTADO
4	PISO EM PLACA DE BORDALUZA PORTUGUESA
5	PISO GRANULITE DE 1,00m x 1,00m
6	PISO VINILICO

PAREDE	
CODIGO	DESCRIÇÃO
1	AZULEJO 20cm x 20 cm COR BRANCO ME TETO
2	PINTURA ACABADA SOBRE REVESTIMENTO E ACABA
3	PINTURA LATEX ACABADO SOBRE BLOCO APARENTE.
4	CONCRETO APARENTE COM VERNIZ
5	PINTURA LATEX ACABADO SOBRE REVESTIMENTO

LEIÃO	
CODIGO	DESCRIÇÃO
1	FORRO FIXO EM GESSO
2	LATE APARENTE EM CONCRETO COM VERNIZ
3	COBERTURA EM TELHA CRS APARENTE
4	FORRO REMOVEL COM PLACAS DE GESSO LISO

RODAPE	
CÓDIGO	DESCRIÇÃO
	RODAPE DE CERÂMICA 40x10cm

[illegible]

CAMPUS CEITEPS EM CRAVINHOS	
CODIGO DO ALUNO(a)	UPE
LOCAL DE MATRICULA	CENTRO PAULA SOUZA
CURSO	GOVERNO DO ESTADO DE SAO PAULO
DISCIPLINA	ETEC CRAVINHOS
PROFESSOR	
ARQUITETURA	INDICADA
ARQ-001/001	

PROJETO BÁSICO			
PORTARIA PLANTAS, CORTES E FACHADAS CONSTRUÇÃO			
desenho	autor	coordenado	
UIE	UIE	UIE	
intermediário	data	revisão	
CONFERIR MEDIDAS NO LOCAL	OUT/2017	NO	