E2C' 1:50

PLANTA

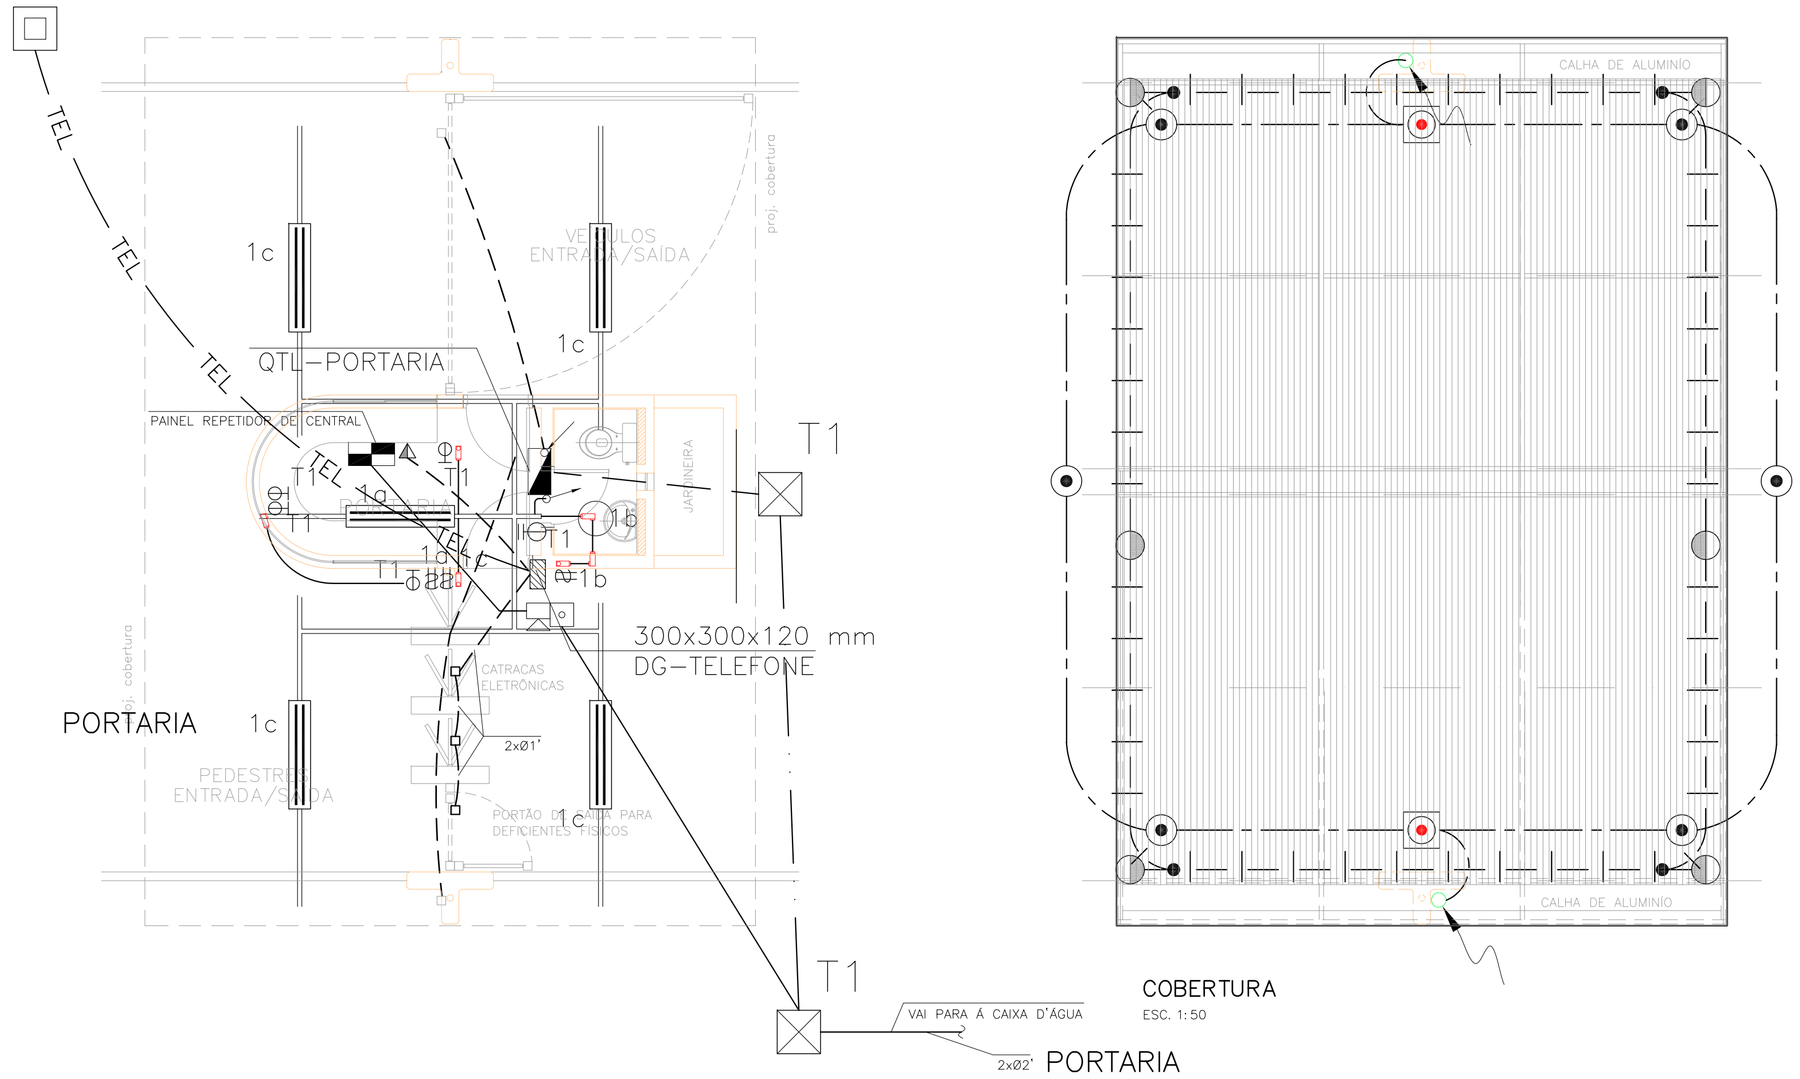

COBERTURA
ESC. 1:50

LEGENDA:

– CAPTOR EM CABO DE COBRE NÚ (CORDOALHA) # 35,0mm2

– CABO DE ATERRAMENTO EM COBRE NÚ (CORDOALHA) #50,0mm2 ENTERRADO NO SOLO A 50cm DE PROFUNDIDADE.

– HASTE COPPERWELD DE ATERRAMENTO ø 5/8"x2,40m EM CAIXA DE INSPEÇÃO DE ATERRAMENTO

– HASTE COPPERWELD DE ATERRAMENTO ø 5/8"x2,40 mts

– PONTO DE SOLDA EXOTÉRMICA

– TERMINAL AÉREO ø 3/8"x0,30m

– DESCIDA DE PRUMADA DO PARA–RAIO CABO DE COBRE NÚ #35MM2 COM BARRA CHATA DE COBRE 3/4" X 3/16"

– ESPAÇAMENTO ENTRE HASTES ENTERRADAS

3,00

REVISÕES	DESCRIÇÃO	DATA	RUBRICA
0	EMISSÃO INICIAL	00/00/2009	NOME

UIE – UNIDADE DE INFRAESTRUTURA

CENTRO PAULA SOUZA

GOVERNO DO ESTADO DE SÃO PAULO

OBRA: CAMPUS CEETEPS EM CRAVINHOS

UNIDADE: ETEC CRAVINHOS

LOCAL / MUNICÍPIO: RUA MARIA CONCEIÇÃO GOUVÊA SIMÕES, S/Nº - CRAVINHOS/SP

ÁREA TÉCNICA: ELÉTRICA

ESCALA: 1/50

FOLHA Nº: ELE-001/001

TÍTULO:

PROJETO BÁSICO

PORTARIA

ILUMINAÇÃO/TOMADAS/TELEFONIA/SISTEMA DE PROTEÇÃO CONTRA DESCARGAS ATMOSFÉRICAS CONSTRUÇÃO

DESENHO	PROJETO	COORDENAÇÃO
UIE	UIE	UIE

OBSERVAÇÃO	DATA	REVISÃO
CONFERIR MEDIDAS NO LOCAL	OUT/2017	R0