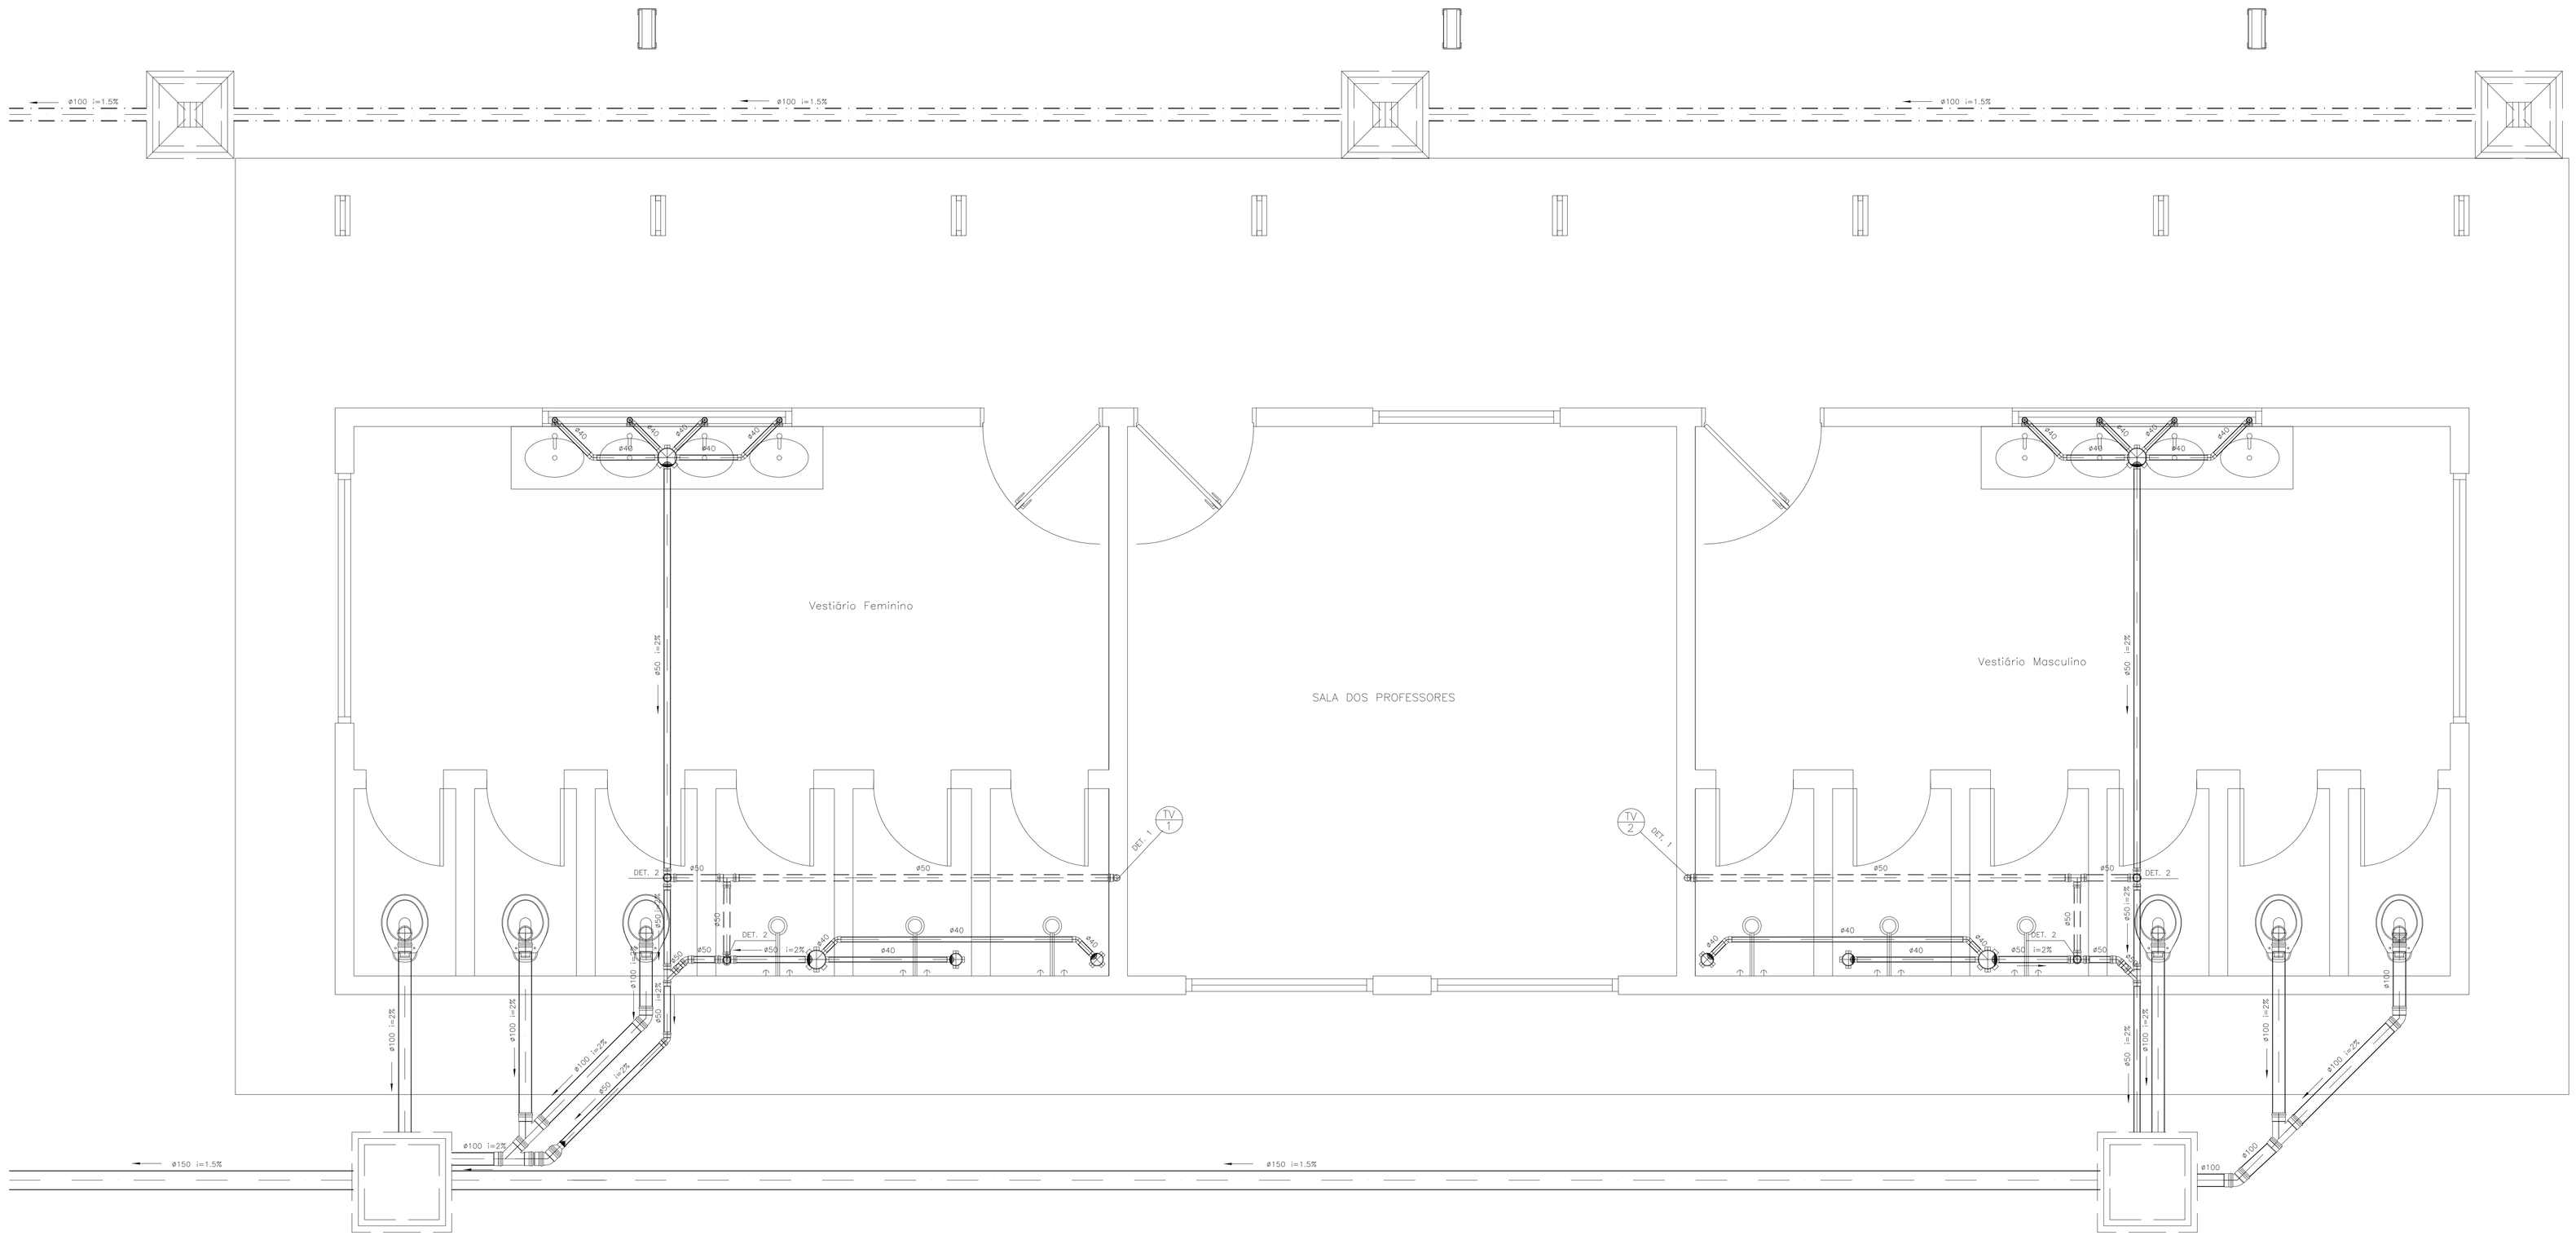

CAIXA DE INSPEÇÃO DE ESGOTO
SEM ESCALA

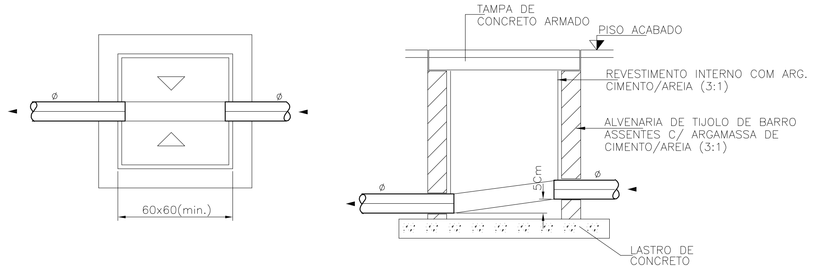

CAIXA DE INSPEÇÃO DE ÁGUA PLUVIAL COM GRELHA
SEM ESCALA

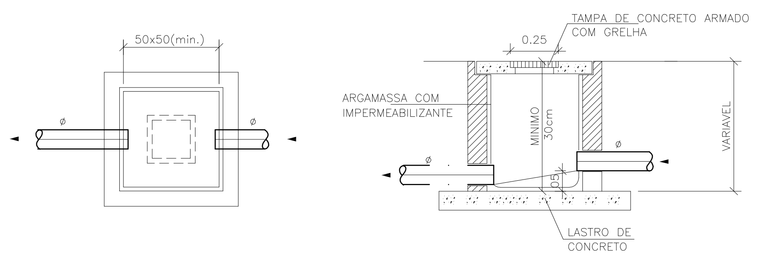

DETALHE 1

DETALHE 2

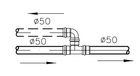

OBS

VER DETALHES DAS ALTURAS E PONTOS DE ESGOTO NAS PLANTAS DE ARQUITETURA.

TQ Nº	TUBO DE ESGOTO	ESGOTO SANITÁRIO
TV Nº	TUBO DE VENTILAÇÃO	VENTILAÇÃO
AP Nº	TUBO DE A. PLUVIAL	AGUA PLUVIAL

DIÂMETRO DOS TUBOS	
MILIM.[PVC]	POLEG.[PVC]
ø40	1.1/4"
ø50	2"
ø75	3"
ø100	4"
ø125	5"
ø150	6"
ø200	8"
ø250	10"

REVISÕES	DESCRIÇÃO	DATA	RUBRICA
0	EMISSÃO INICIAL	00/00/2009	NOME

UIE — Unidade de Ensino Médio e Técnico

CENTRO PAULA SOUZA — Escola Técnica Estadual

GOVERNO DE SÃO PAULO

OBRA: CAMPUS CEETEPS EM CRAVINHOS
UNIDADE: ETEC CRAVINHOS
LOCAL / MUNICÍPIO: RUA MARIA CONCEIÇÃO GOUVÊA SIMÕES, S/Nº - CRAVINHOS/SP
ÁREA TÉCNICA: HIDRÁULICA
ESCALA: 1:20
FOLHA Nº: HID-004/004
TÍTULO:
PROJETO BÁSICO
QUADRA POLIESPORTIVA
DETALHES DAS TUBULAÇÕES DE ESGOTO E VENTILAÇÃO
CONSTRUÇÃO
DESENHO: PAULA
PROJETO: JOSÉ
COORDENAÇÃO: UIE
OBSERVAÇÃO: CONFERIR MEDIDAS NO LOCAL
DATA: OUT/2017
REVISÃO: R0