




BLOCO 05 - FACHADA
SALA DOS PROFESSORES
ESC. 1:100

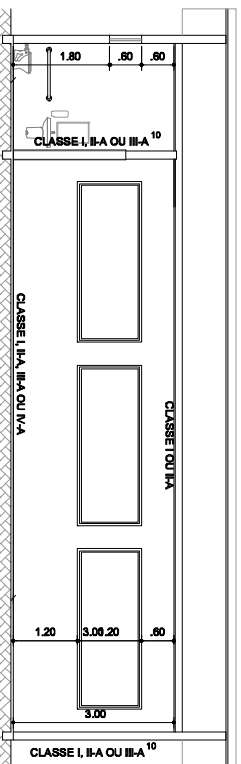


BLOCO 05 - CORTE B-B
SALA DOS PROFESSORES
ESC. 1:100

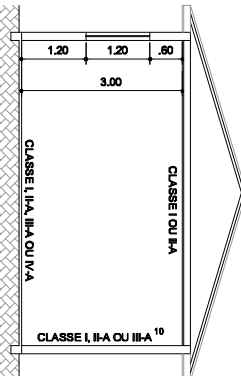


BLOCO 05 - CORTE A-A
SALA DOS PROFESSORES
ESC. 1:100

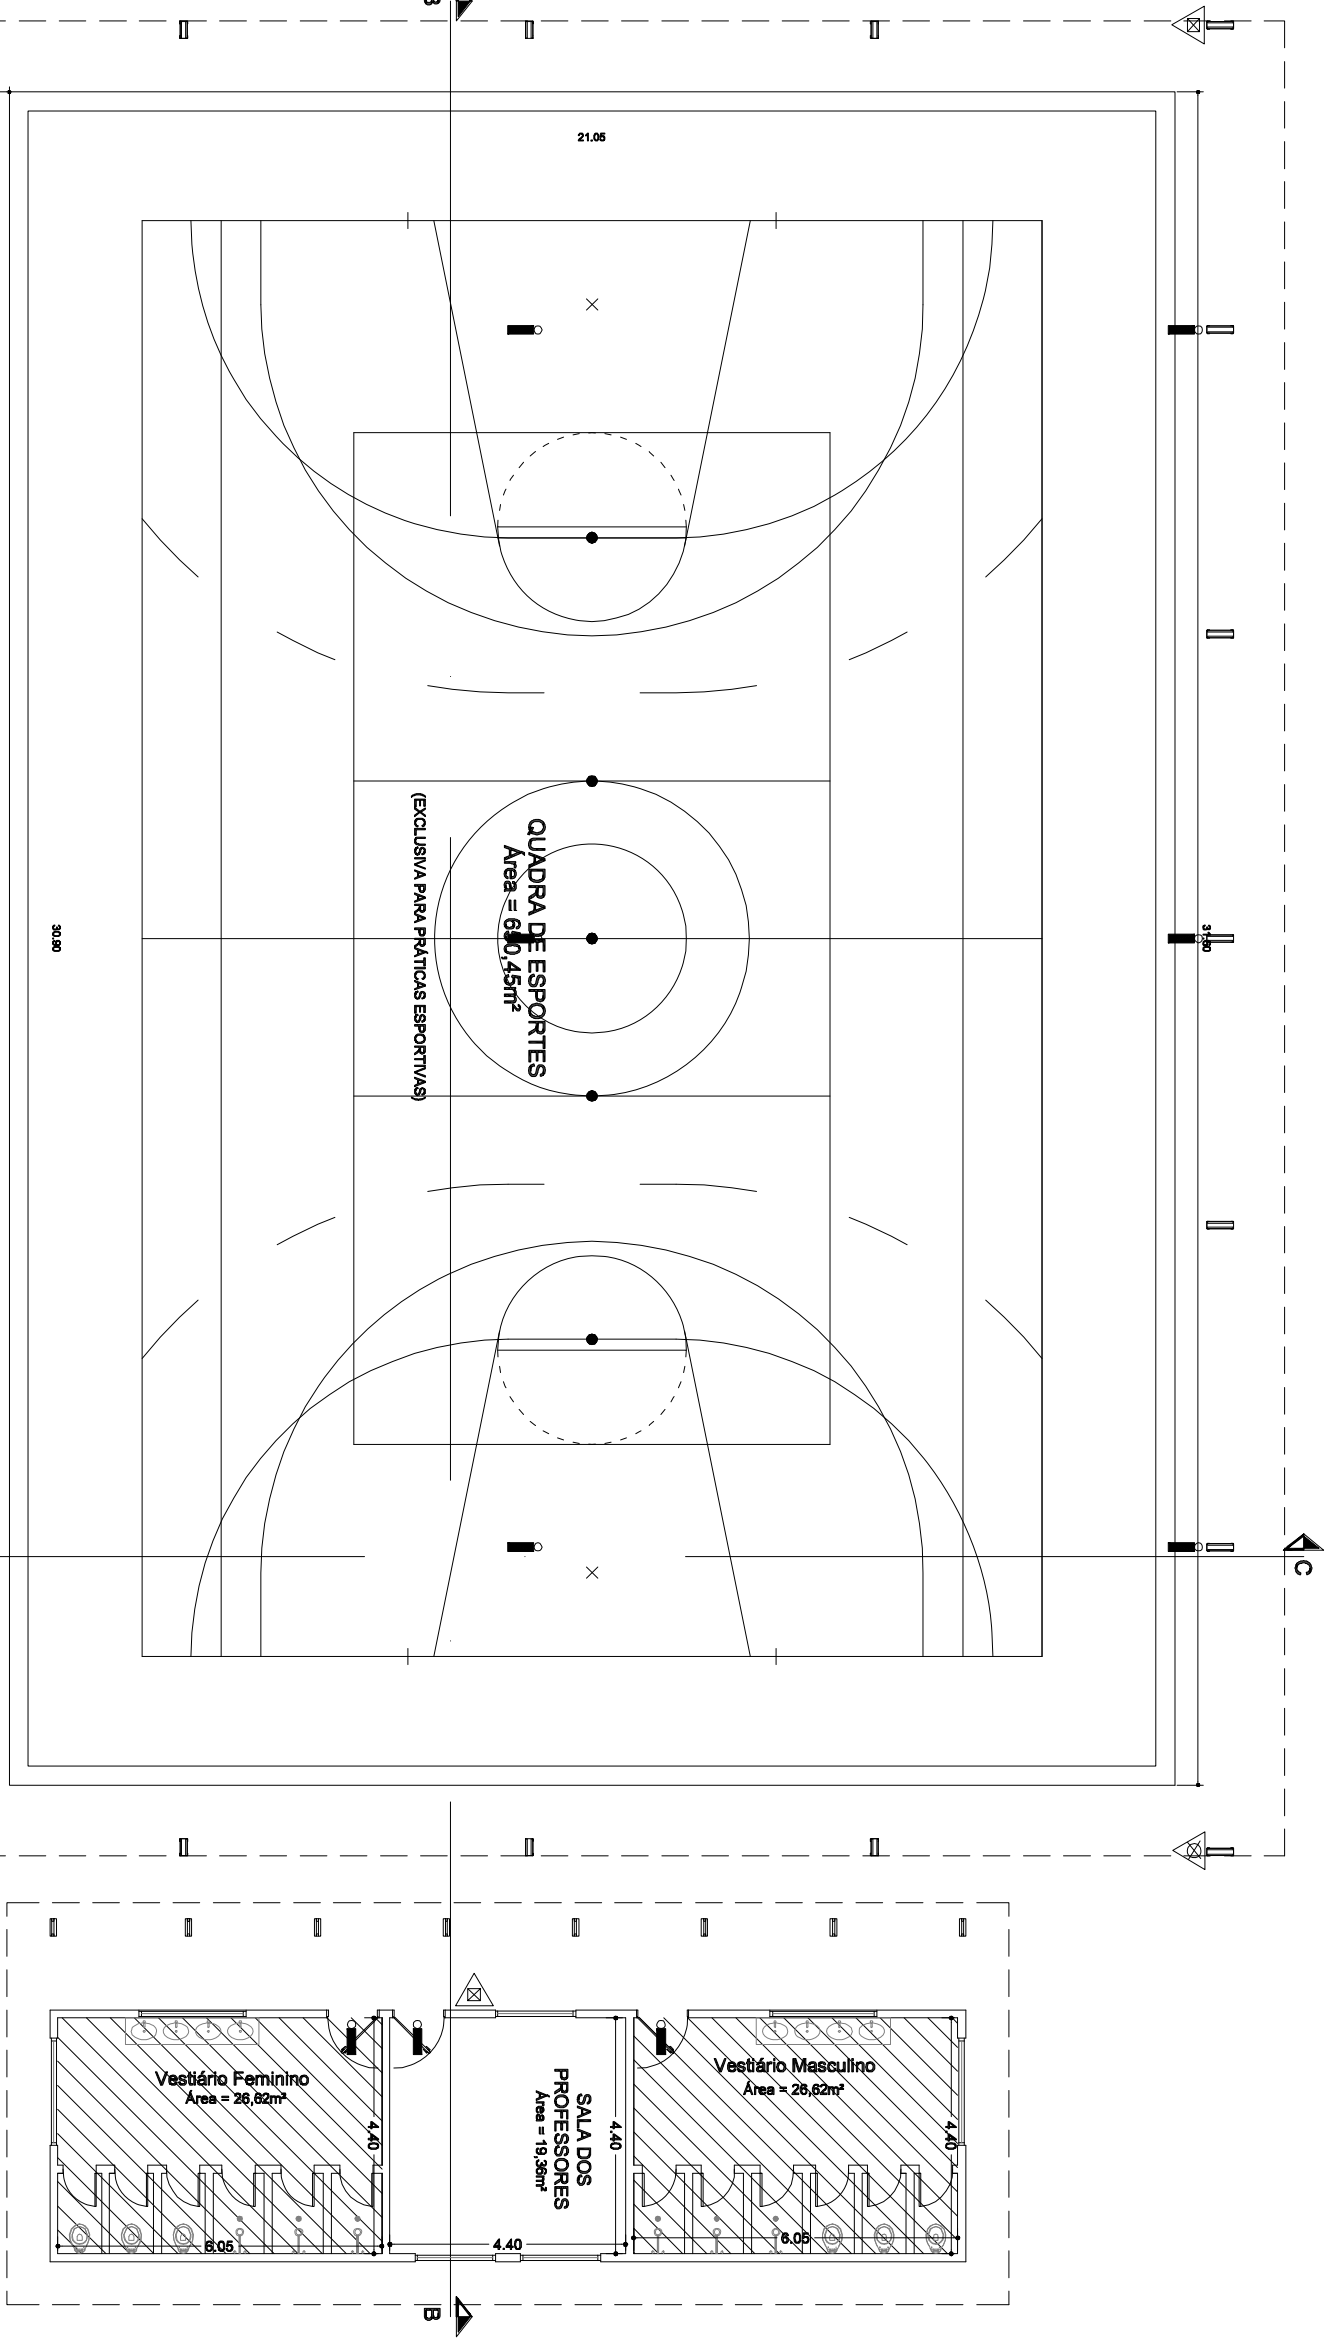


BLOCO 07 - PLANTA BAIXA
QUADRA DE ESPORTES
ESC. 1:100 - ÁREA= 723,06 m²

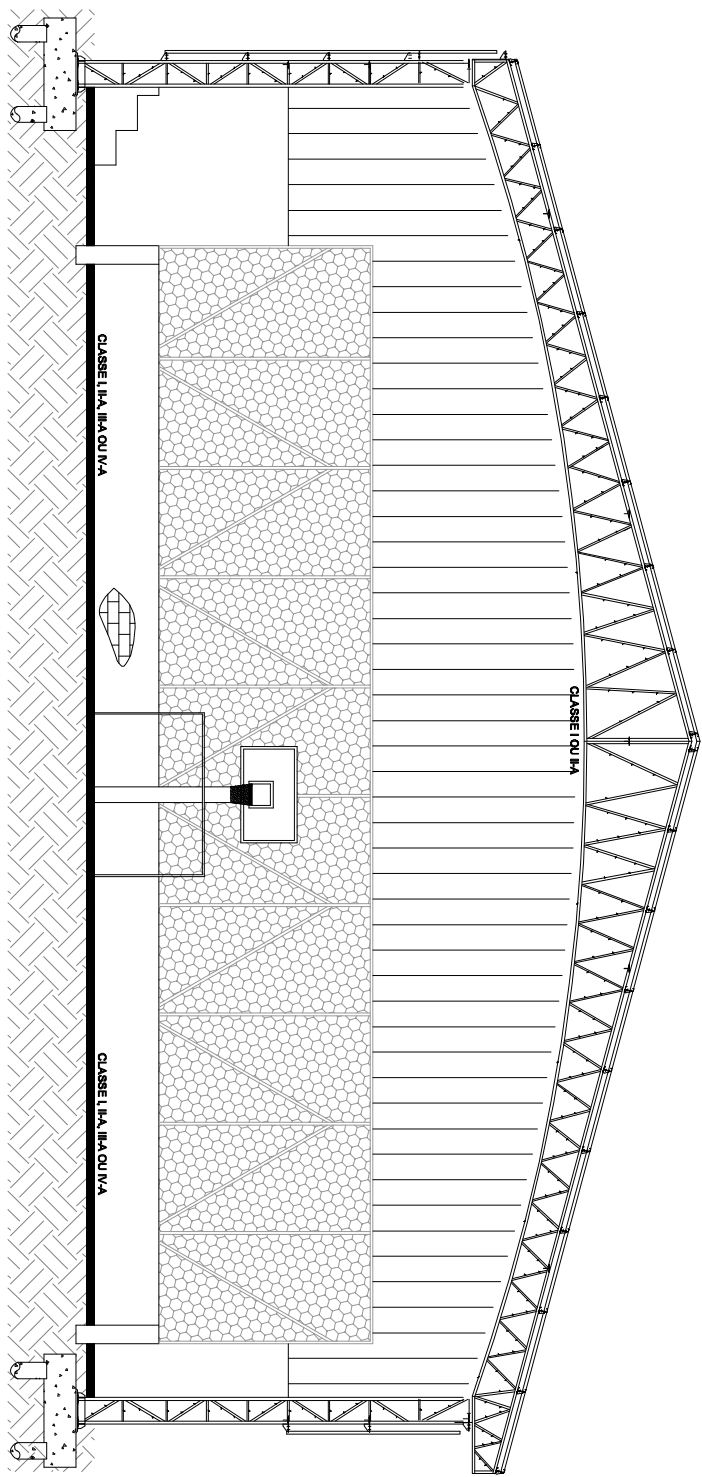


BLOCO 07 - CORTE C-C
QUADRA DE ESPORTES
ESC. 1:100

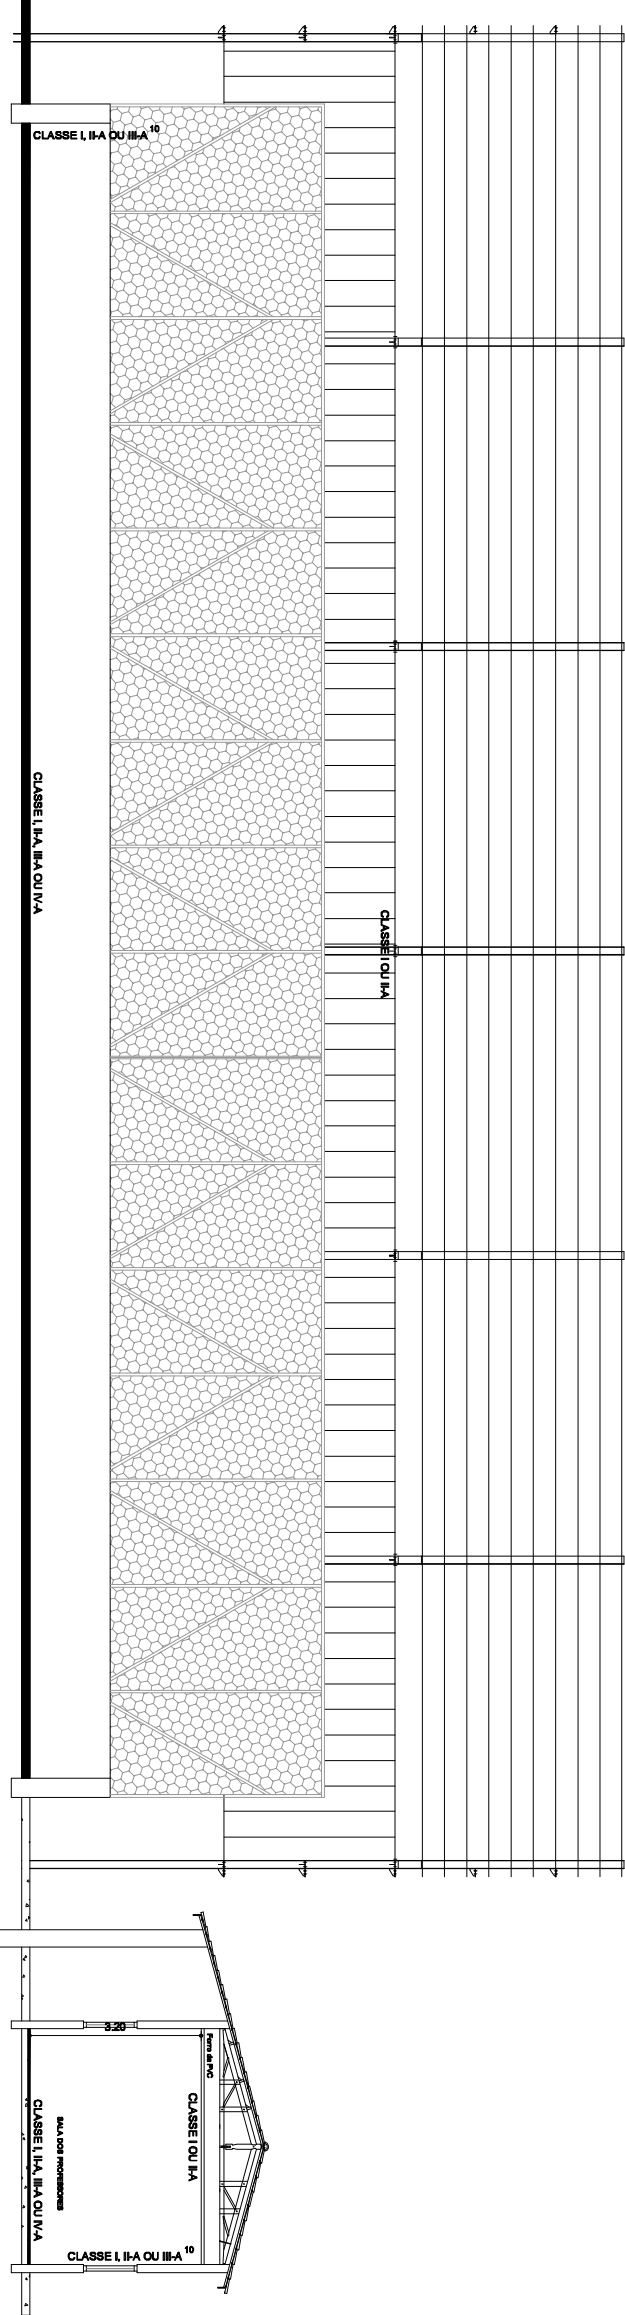


BLOCO 07 - CORTE B-B
QUADRA DE ESPORTES
ESC. 1:100

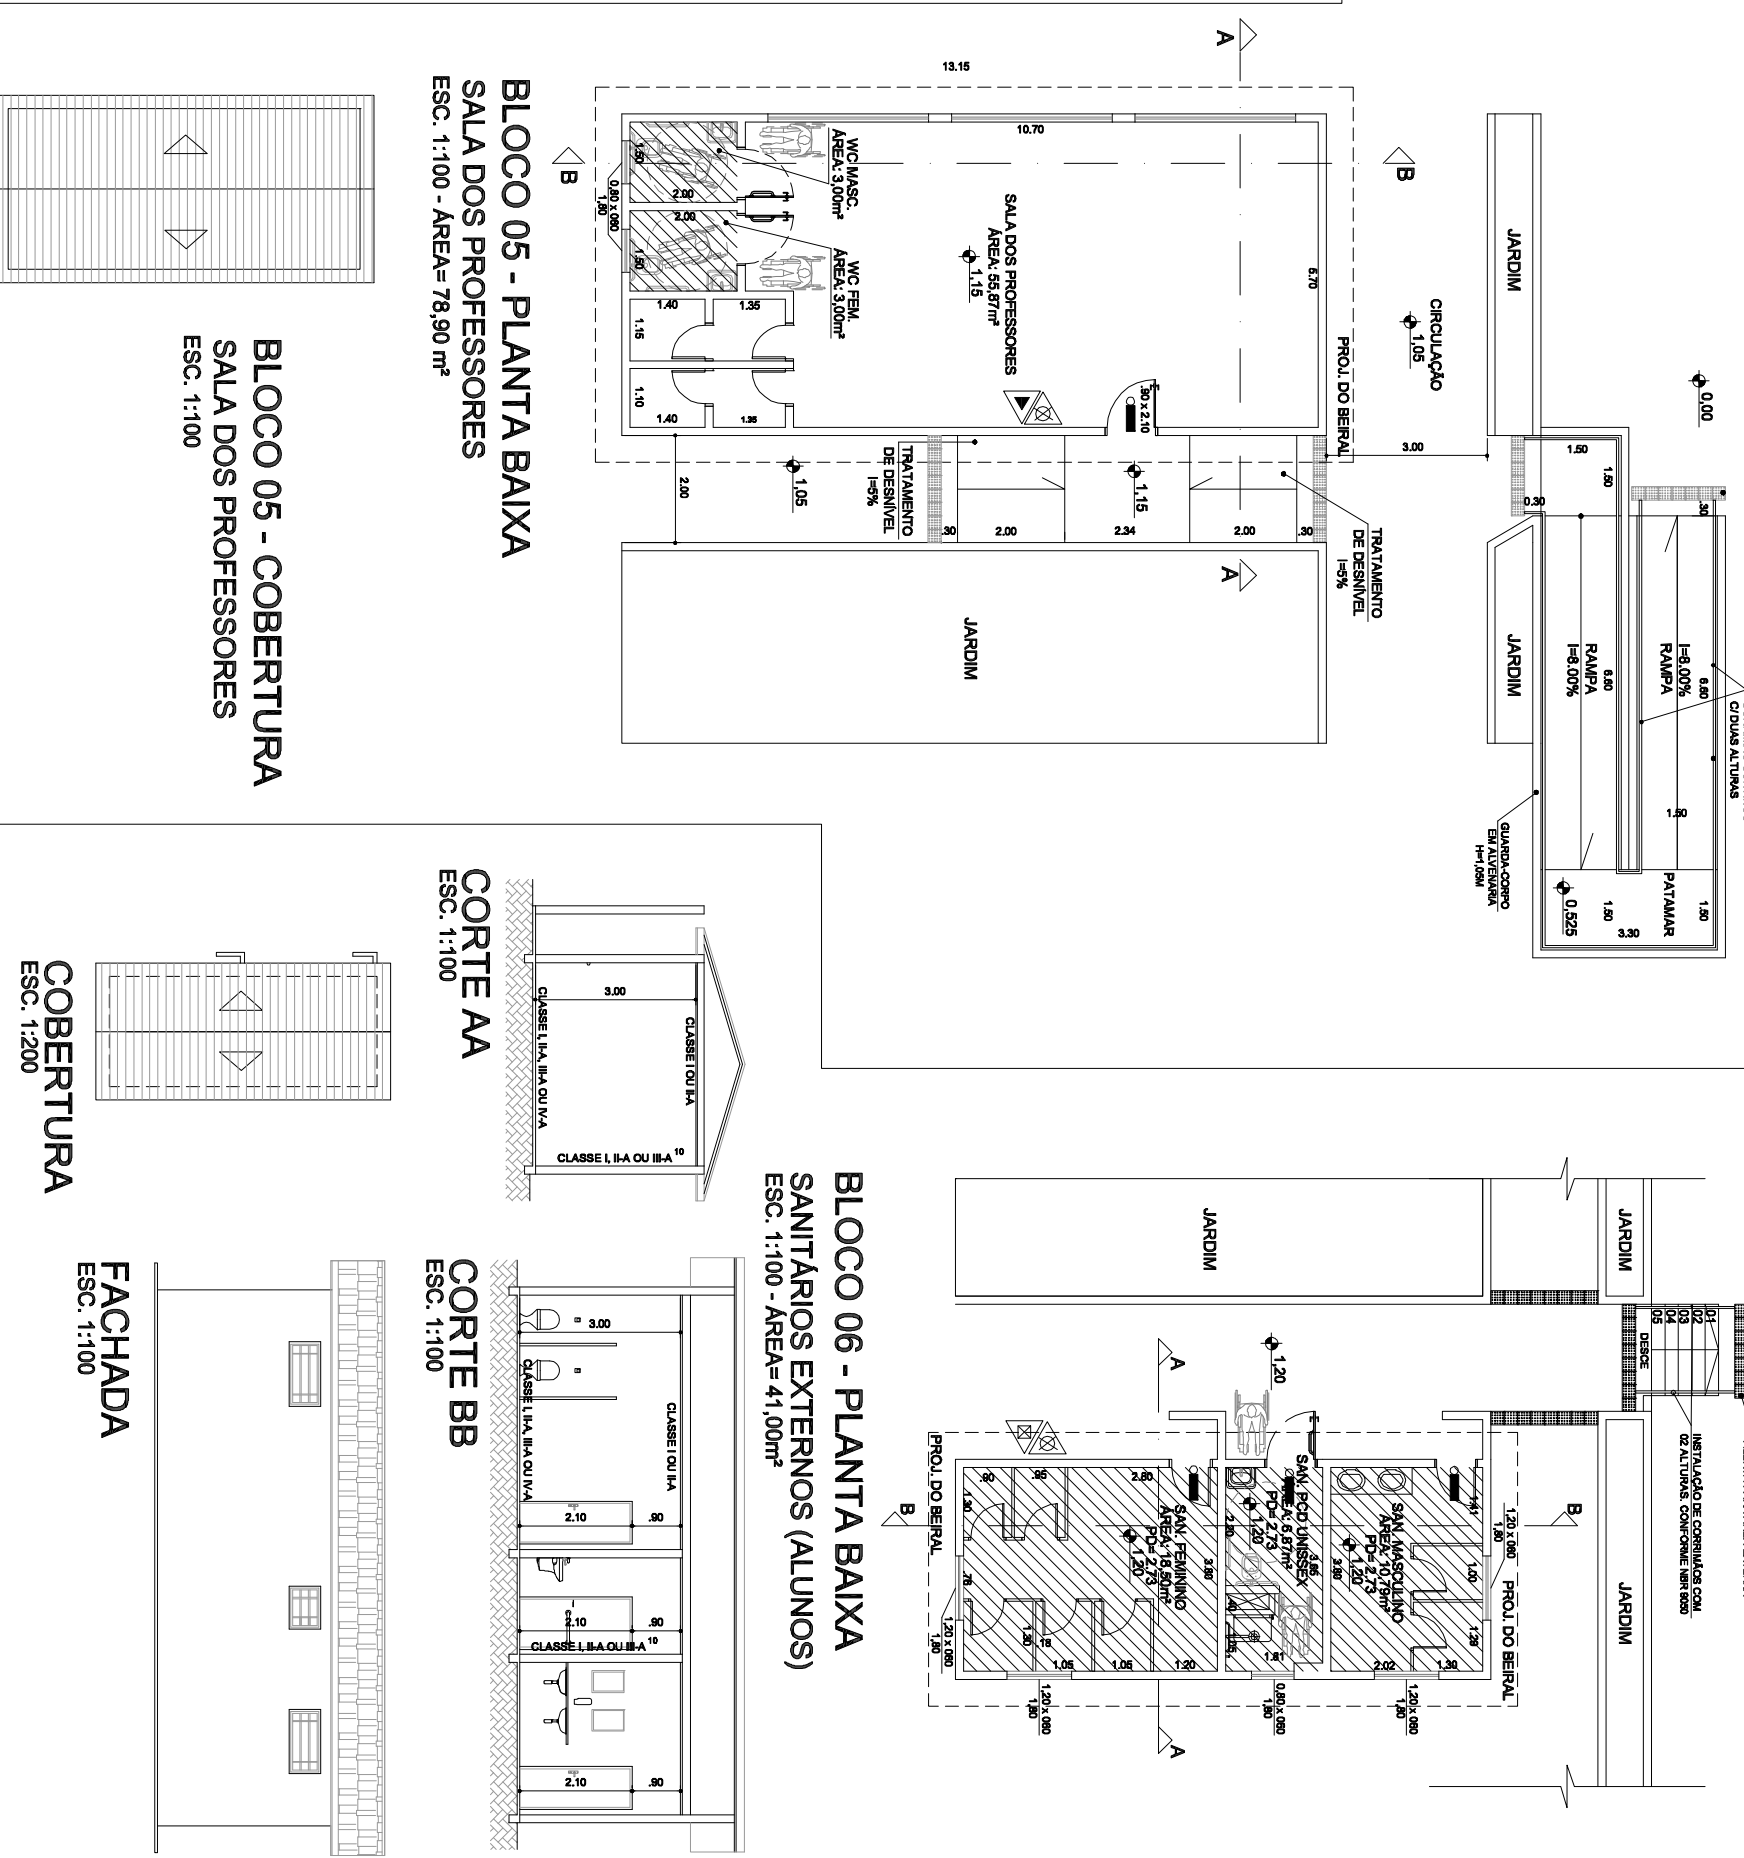


BLOCO 05 - PLANTA BAIXA
SALA DOS PROFESSORES
ESC. 1:100 - ÁREA= 78,80 m²

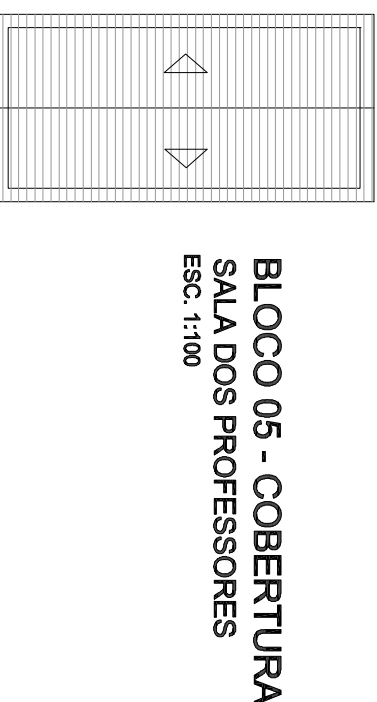


BLOCO 05 - COBERTURA
SALA DOS PROFESSORES
ESC. 1:100

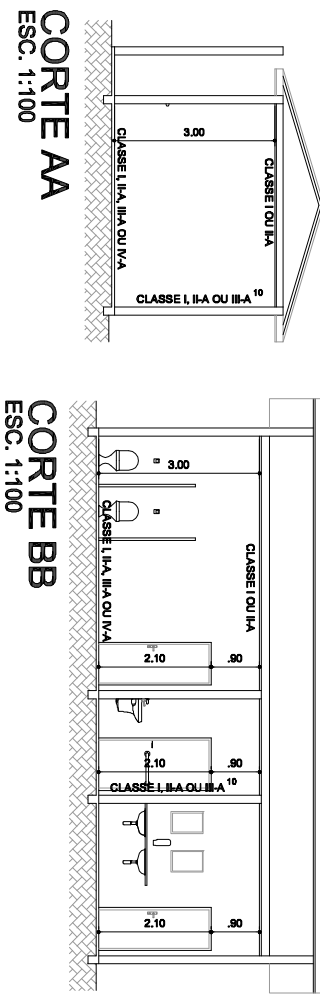


CORTE A-A
ESC. 1:100

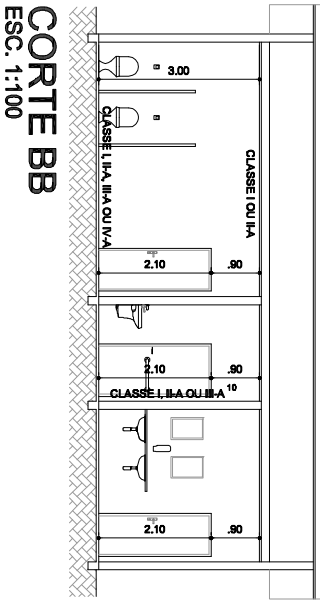

CORTE B-B
ESC. 1:100

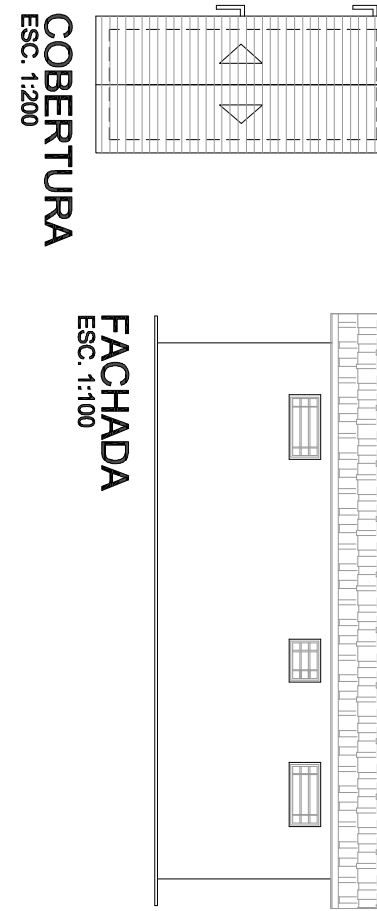

FACHADA
ESC. 1:100

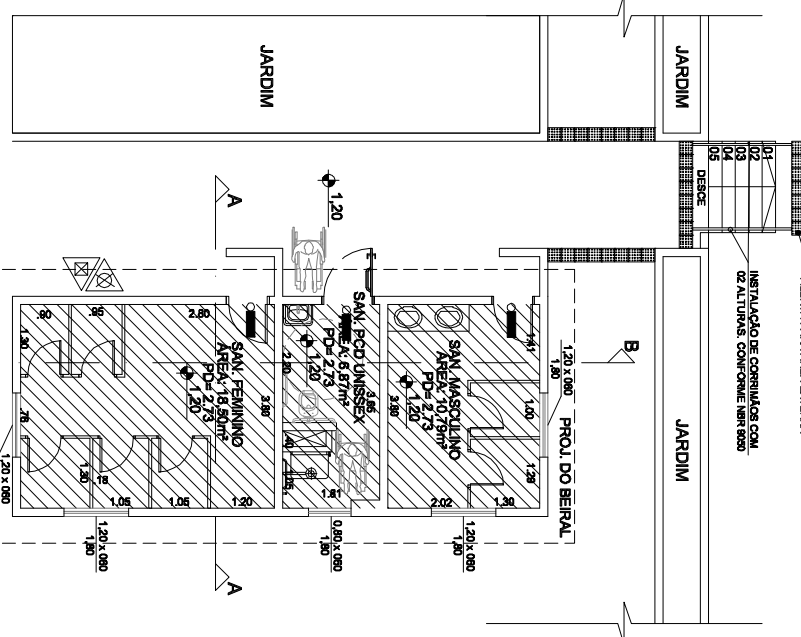

BLOCO 06 - PLANTA BAIXA
SANTUÁRIOS EXTERNOS (ALUNOS)
ESC. 1:100 - ÁREA= 41,12 m²



UNIVERSIDADE	CAMPUS CEETPS EM CRAVINHOS	INSTITUIÇÃO	ETEC CRAVINHOS
LOCAL / MUNICÍPIO	RUA MARIA CONCEIÇÃO GOUVEIA SIMÕES, S/Nº - CRAVINHOS/SP		
PROJETO	PROJETO BÁSICO		
ESCALA	INDICADA	FOUNDAÇÃO	INC-001/001
TÍTULO	QUADRA POLIESPORTIVA		
ESCOLA EM GERAL (E-4) E SERVIÇO DE HOSPEDAGEM (B-1)			
CONSTRUÇÃO			
DESENHADO	PAULA	PROJETO	JOSÉ
COORDENADO	PAULA	COORDENADO	UIE
REVISADO	PAULA	REVISADO	UIE
CONFIRMAR MEDIDAS NO LOCAL	OUT/2017		