

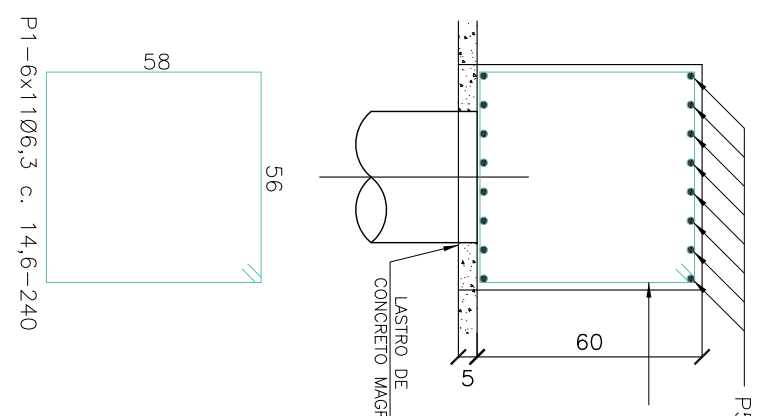
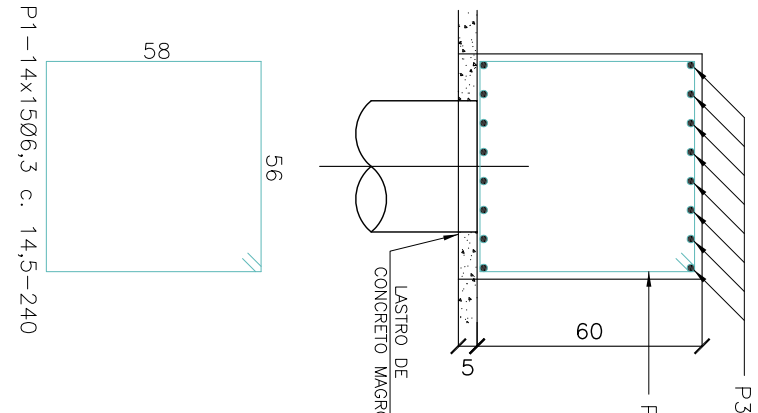
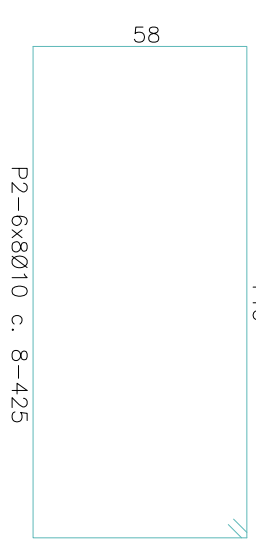
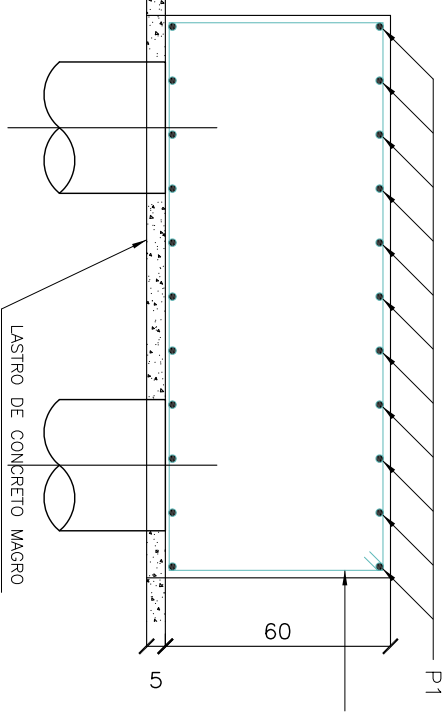
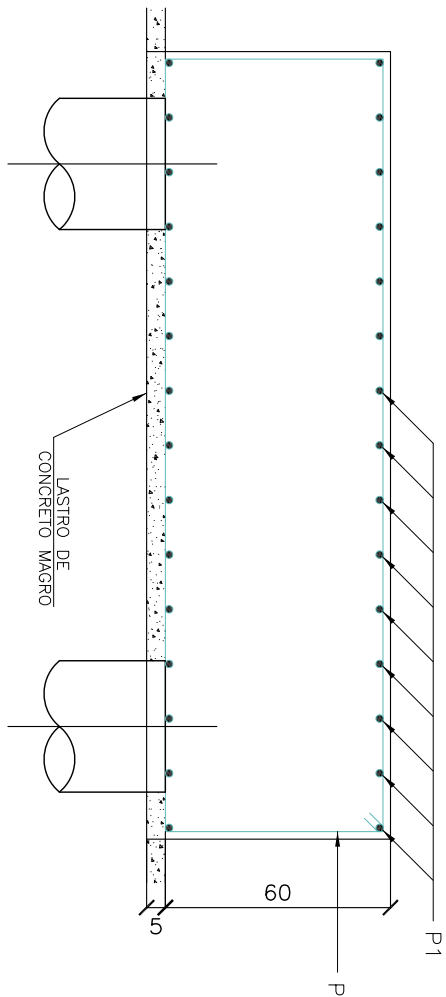


FORMA DOS BLOCOS

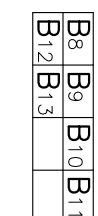

ARMADURA DAS ESTACAS

ESCALA 1:20

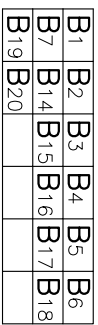

LOCAÇÃO DE BLOCOS E PILARES

ESCALA 1:20