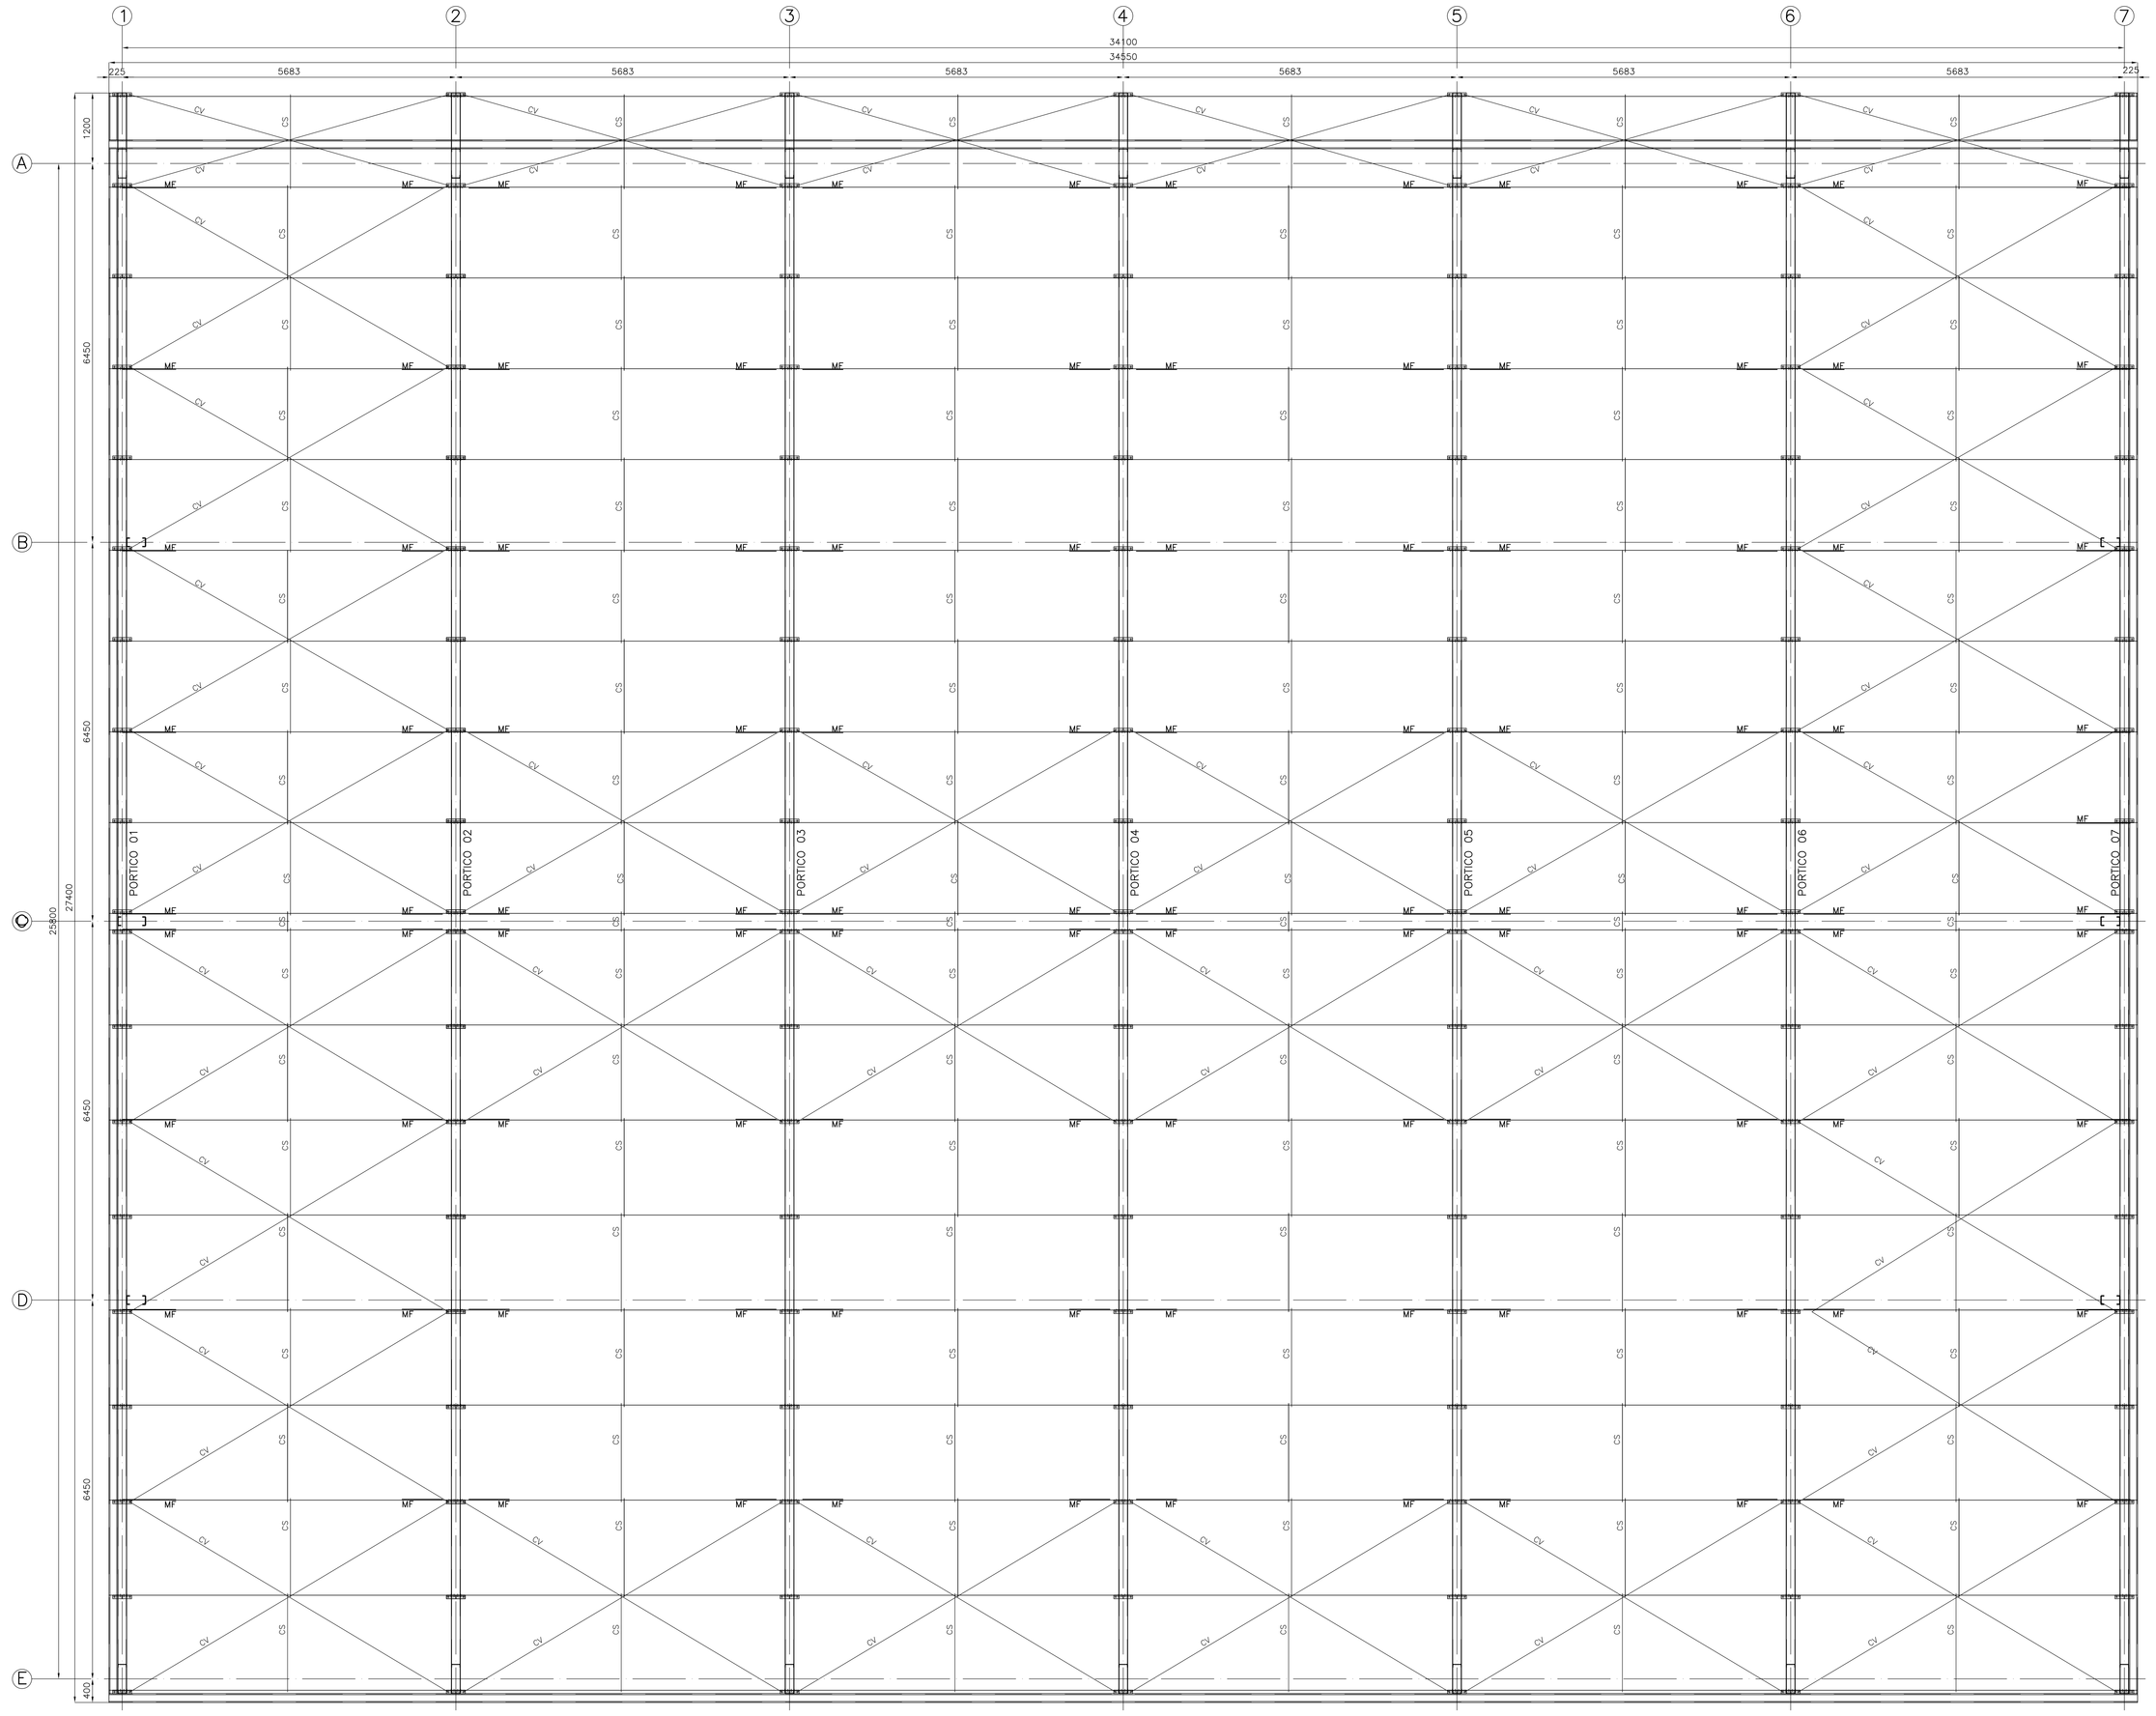

PLANTA DA COBERTURA
ESCALA 1:50

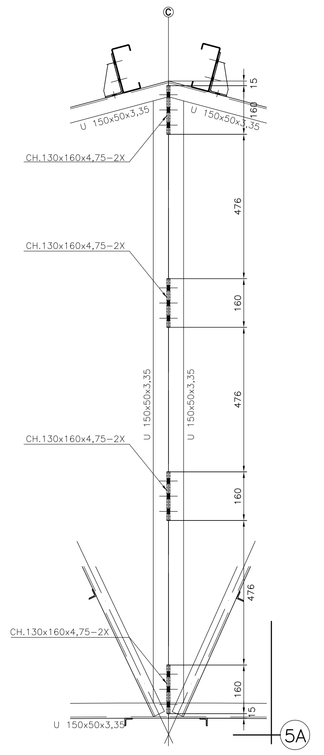

DETALHE 05
ESCALA 1:10

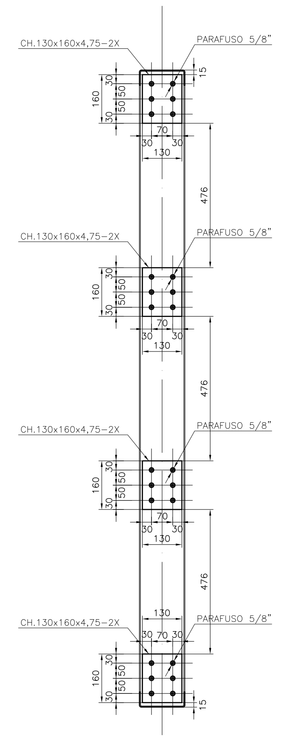

DETALHE 5A
ESCALA 1:10

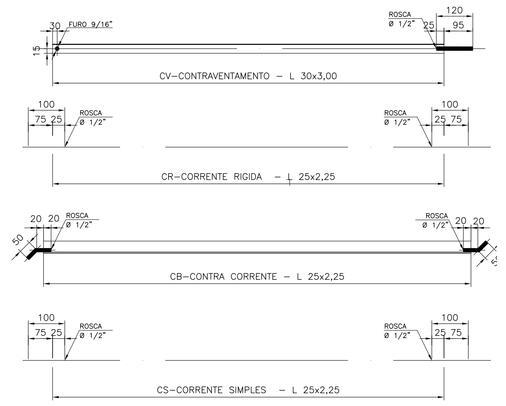

SEÇÃO CR
ESCALA 1:1,25

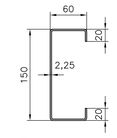

SEÇÃO DAS TERÇAS DA COBERTURA
ESCALA 1:5

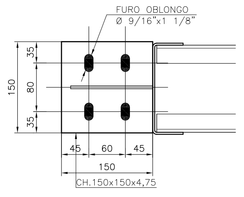

DETALHE 6A
ESCALA 1:5

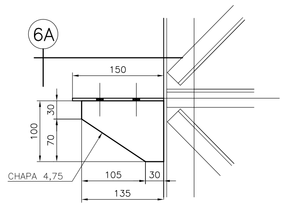

DETALHE 06
ESCALA 1:5

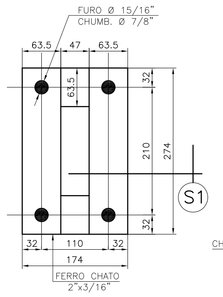

PLANTA
ESCALA 1:5

CHUMBADORES EIXOS 1 a 7

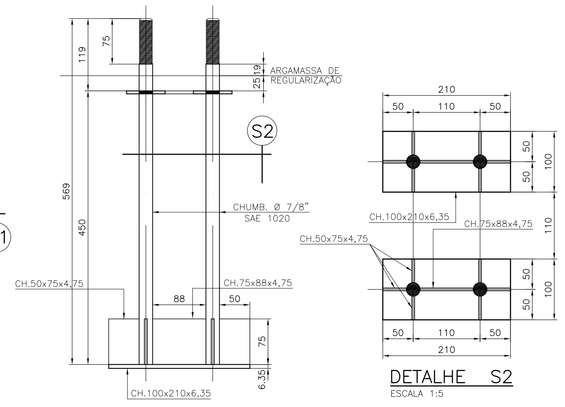

DETALHE S1
ESCALA 1:5

DETALHE S2
ESCALA 1:5

CHUMBADORES EIXOS B-C-D

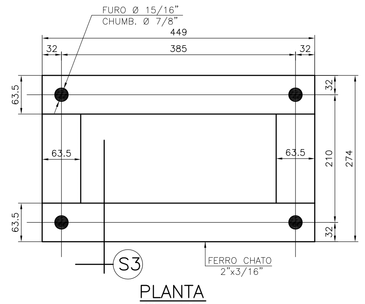

PLANTA
ESCALA 1:5

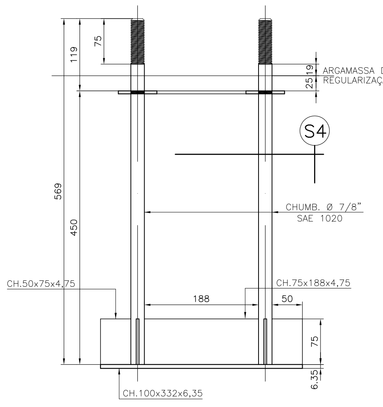

DETALHE S3
ESCALA 1:5

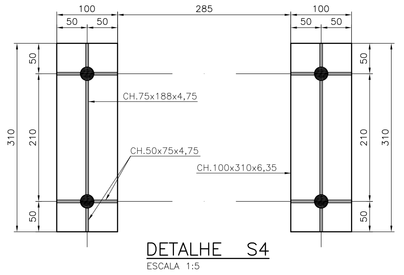

DETALHE S4
ESCALA 1:5

REVISÕES	DESCRIÇÃO	DATA	PÁGINA
0	EMISSÃO INICIAL	11/01/2012	UIE

UIE | CENTRO PAULA SOUZA | GOVERNO DO ESTADO SÃO PAULO

OBRA: CAMPUS CEETEPS EM CRAVINHOS
UNIDADE: ETEC CRAVINHOS
LOCAL / MUNICÍPIO: RUA MARIA CONCEIÇÃO GOUVÊA SIMÕES, S/Nº - CRAVINHOS/SP
ÁREA TEMÁTICA: ESTRUTURA
ESCALA: INDICADA
FOLHA Nº: EST-003/005
TÍTULO:
PROJETO BÁSICO
QUADRA POLIESPORTIVA
DETALHE 05-06 DOS CHUMBADORES E ACESSÓRIOS
CONSTRUÇÃO

DESENHO	PROJETO	COORDENAÇÃO
UIE	UIE	UIE

OBSERVAÇÃO: CONFERIR MEDIDAS NO LOCAL
DATA: OUT/2017
REVISÃO: R0