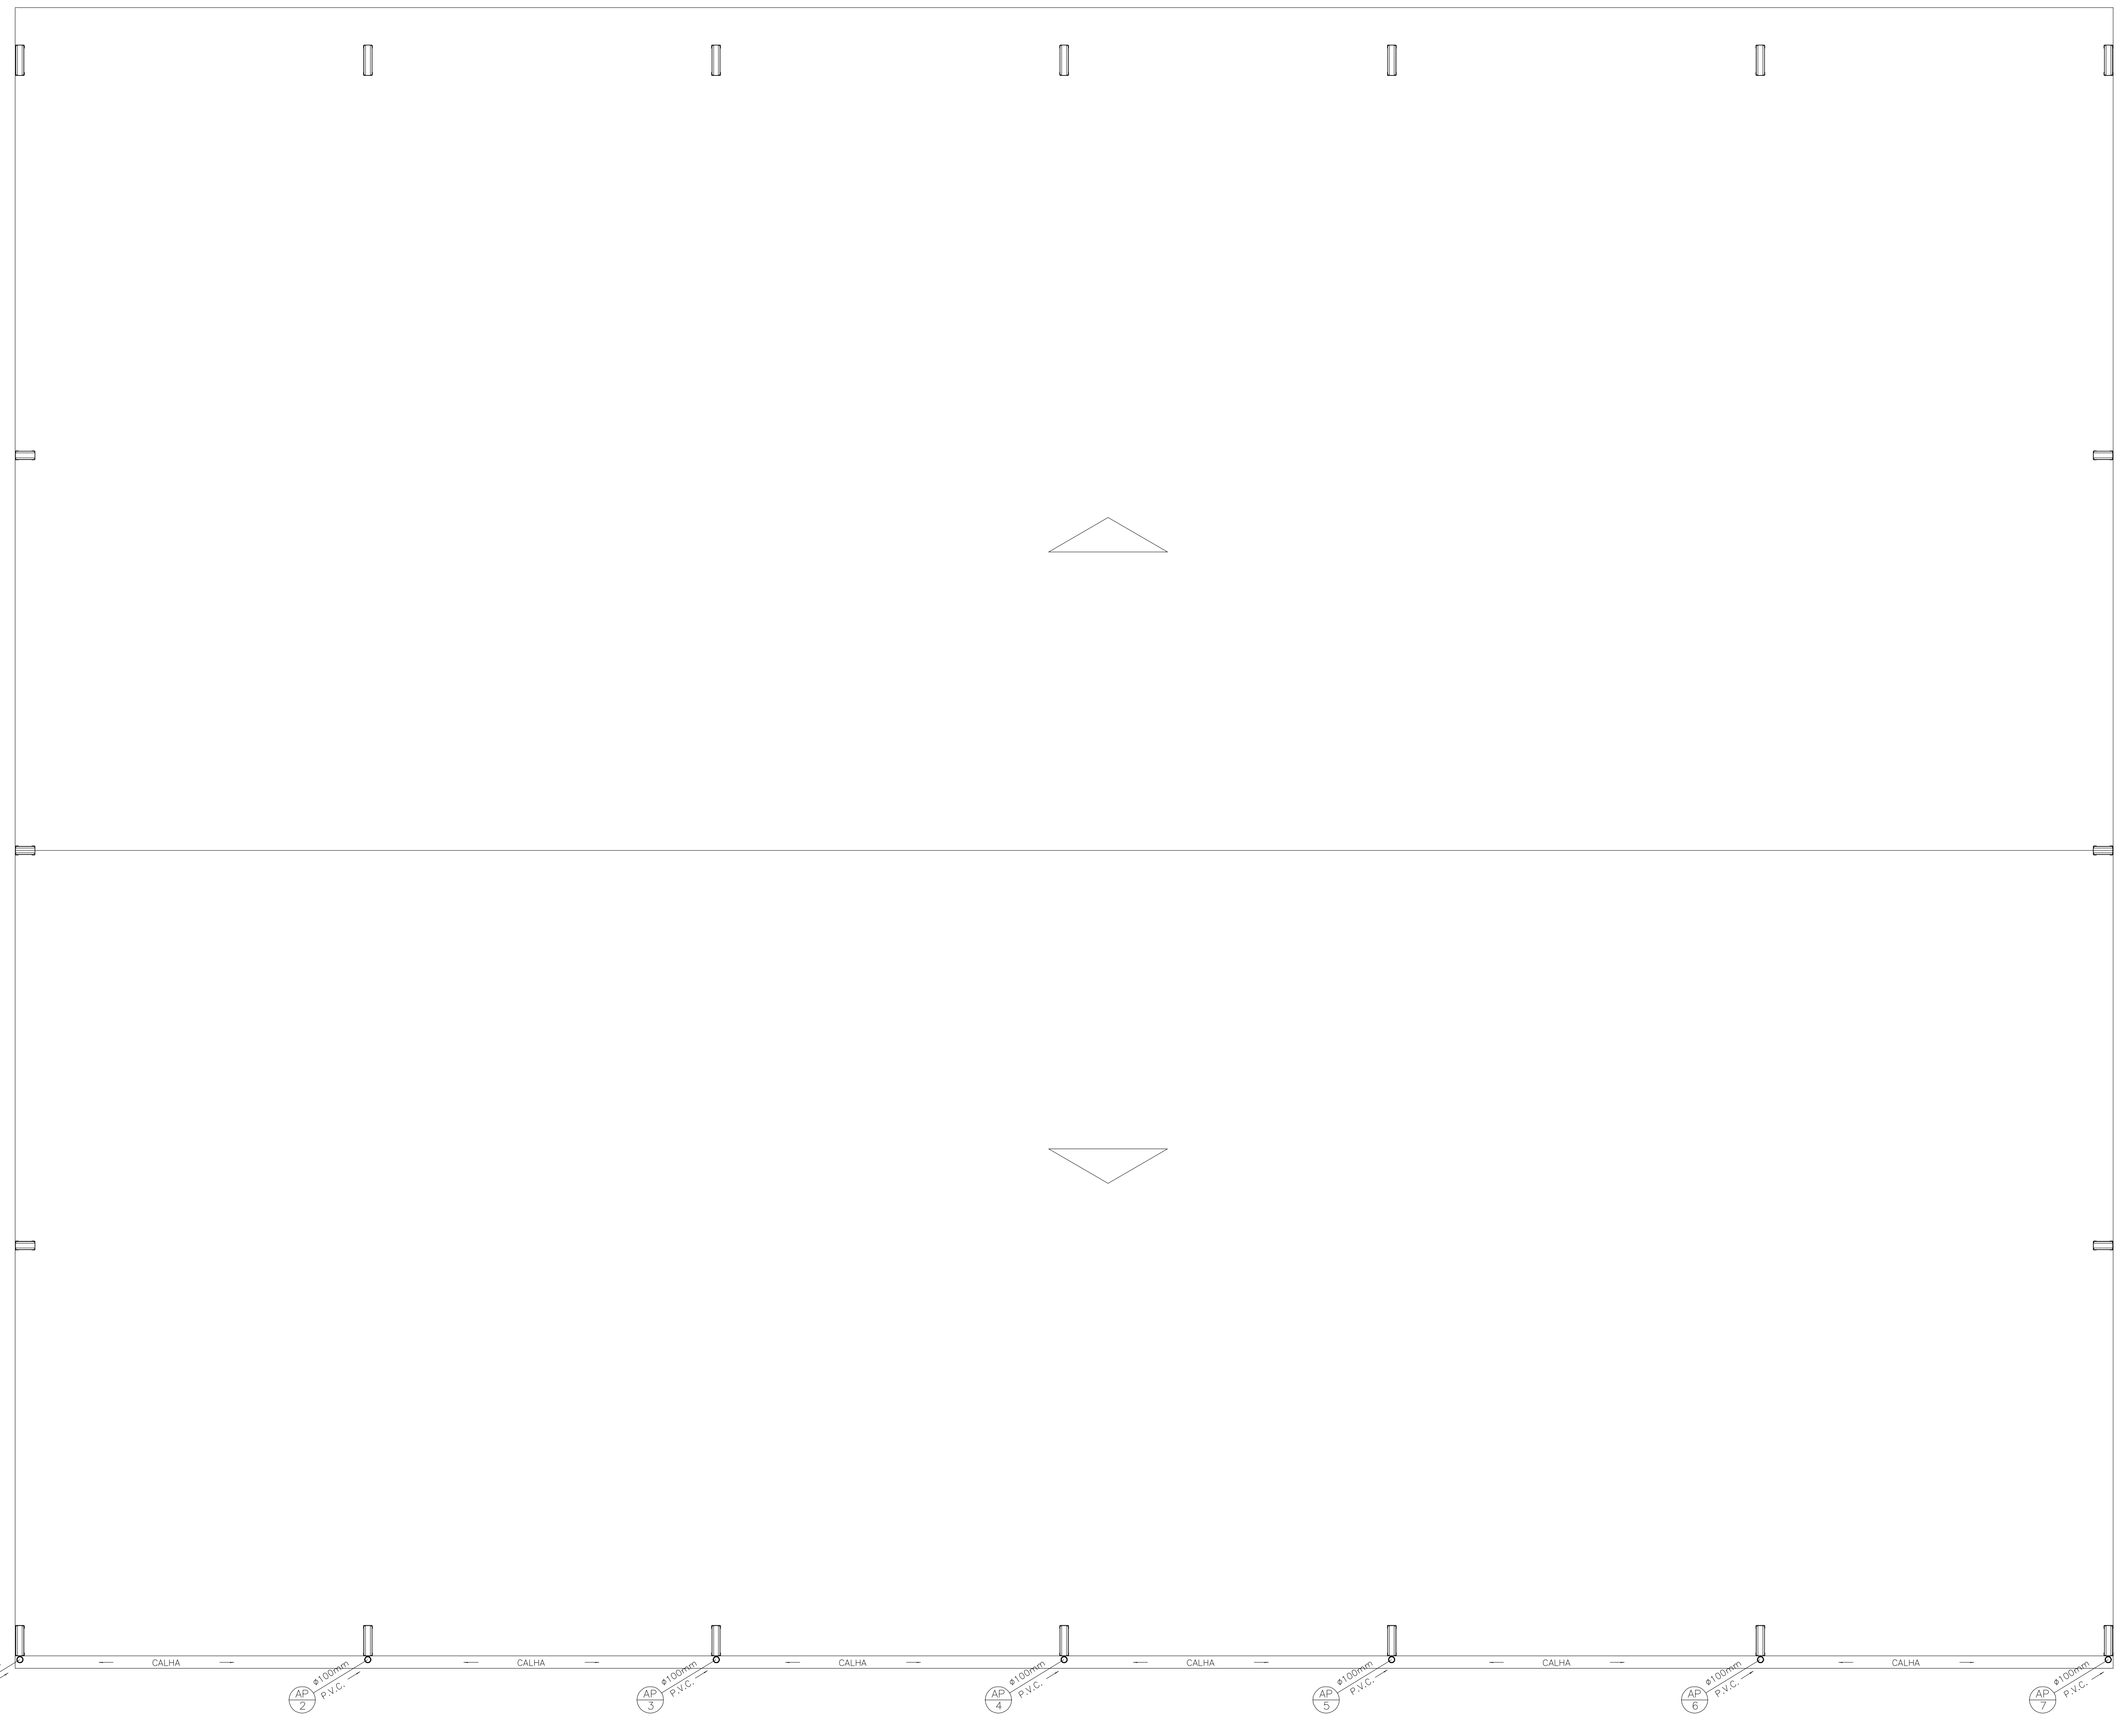

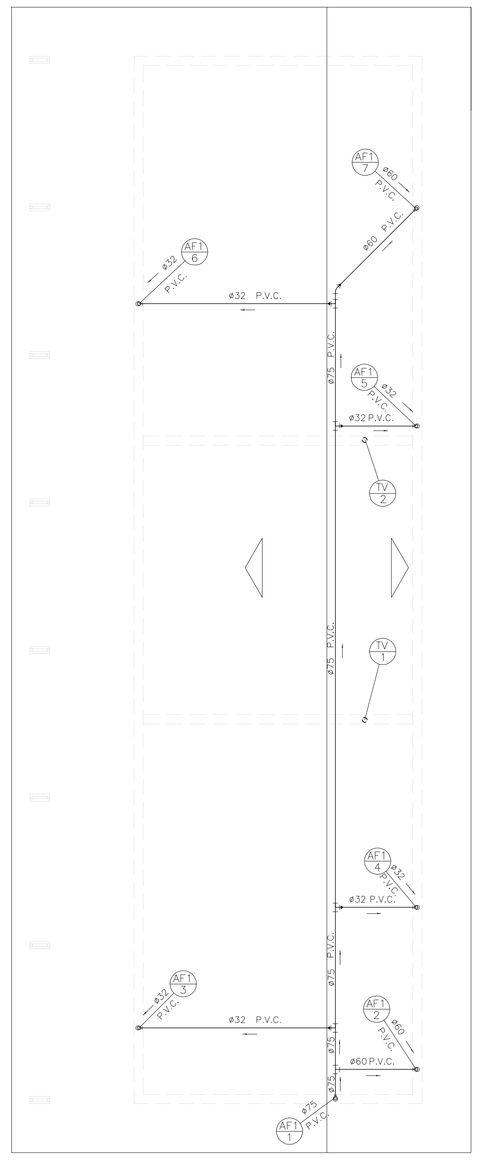

DIÂMETRO DOS TUBOS	
MILIM.[PVC]	POLEG.[PVC]
ø20	1/2"
ø25	3/4"
ø32	1"
ø40	1.1/4"
ø50	1.1/2"
ø60	2"
ø75	2.1/2"
ø85	3"
ø110	4"

DIÂMETRO DOS TUBOS	
MILIM.[PVC]	POLEG.[PVC]
ø40	1.1/4"
ø50	2"
ø75	3"
ø100	4"
ø125	5"
ø150	6"
ø200	8"
ø250	10"

– PRUMADAS

- AF Nº — ÁGUA FRIA
- AP Nº — ÁGUA PLUVIAL
- TQ Nº — TUBO DE ESGOTO
- TV Nº — TUBO DE VENTILAÇÃO

– TUBULAÇÕES

- ALIMENTAÇÃO
- ÁGUA FRIA
- ÁGUA PLUVIAL
- ESGOTO
- VENTILAÇÃO

REVISÕES	DESCRIÇÃO	DATA	RUBRICA
0	EMISSÃO INICIAL	00/00/2009	NOME

UIE — UNIDADE DE INFRAESTRUTURA E EDIFICAÇÕES — DEPARTAMENTO DE OBRAS

CENTRO PAULA SOUZA — GOVERNO DE SÃO PAULO

OBRA: CAMPUS CEETEPS EM CRAVINHOS
UNIDADE: ETEC CRAVINHOS
LOCAL / MUNICÍPIO: RUA MARIA CONCEIÇÃO GOUVÊA SIMÕES, S/Nº - CRAVINHOS/SP
ÁREA TÉCNICA: HIDRÁULICA
ESCALA: 1:50
FOLHA Nº: HID-002/005
TÍTULO: PROJETO BÁSICO
QUADRA POLIESPORTIVA
IMPLANTAÇÃO DAS TUBULAÇÕES DE ÁGUA FRIA, PLUVIAL E ESGOTO
CONSTRUÇÃO

DESENHO	PROJETO	COORDENAÇÃO
PAULA	JOSÉ	UIE
OBSERVAÇÃO	DATA	REVISÃO
CONFERIR MEDIDAS NO LOCAL	OUT/2017	R0