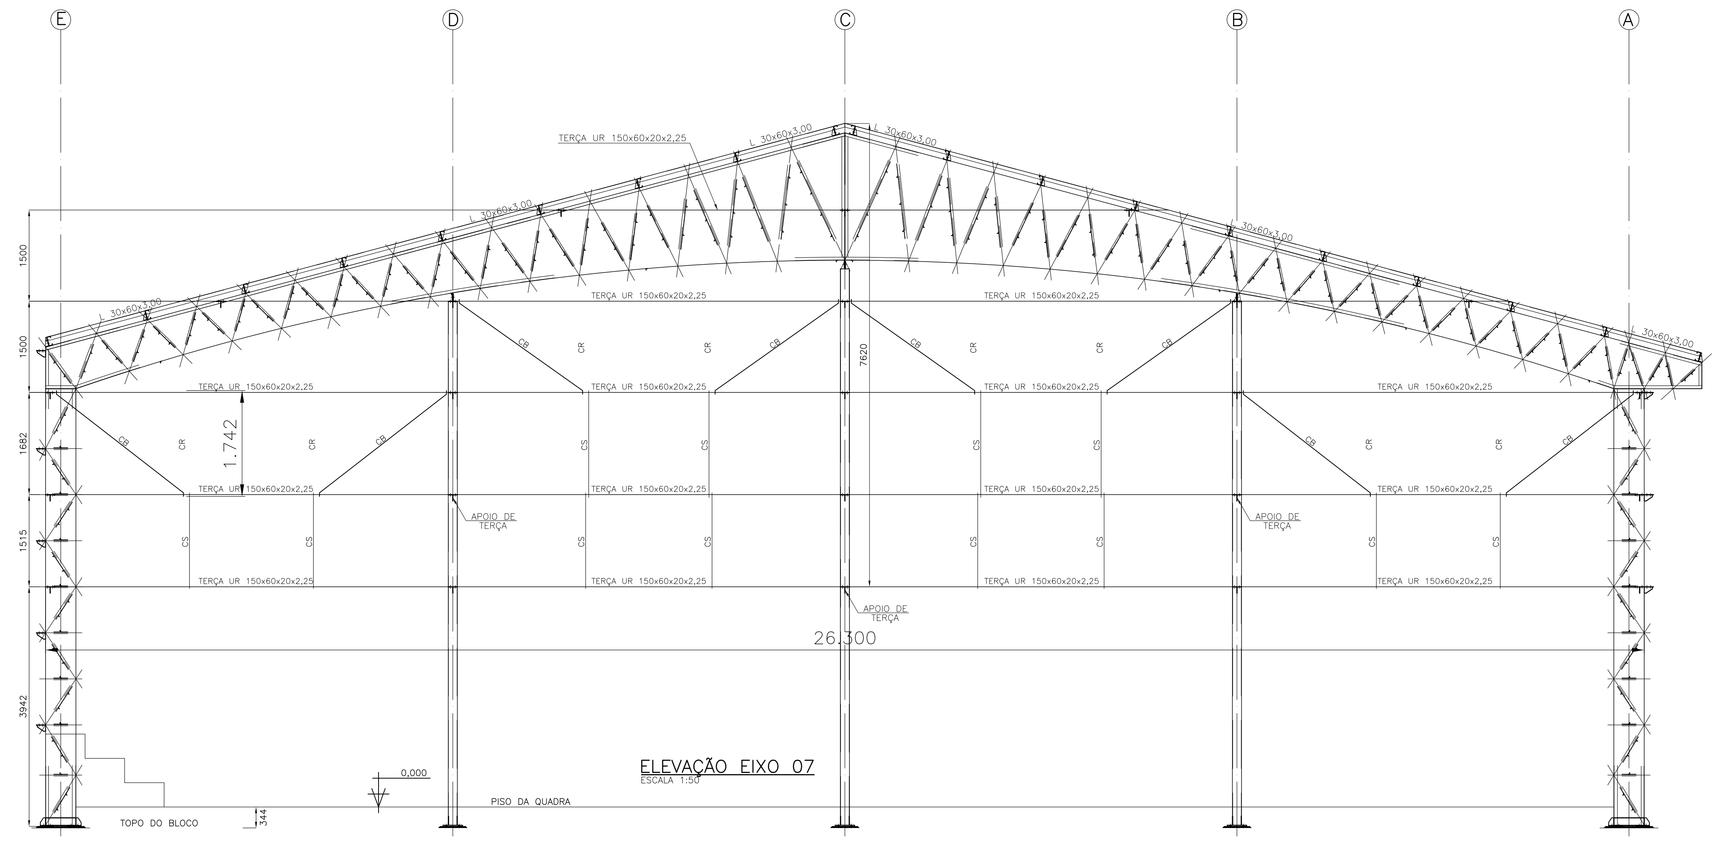

ELEVAÇÃO EIXO 07
ESCALA 1:50

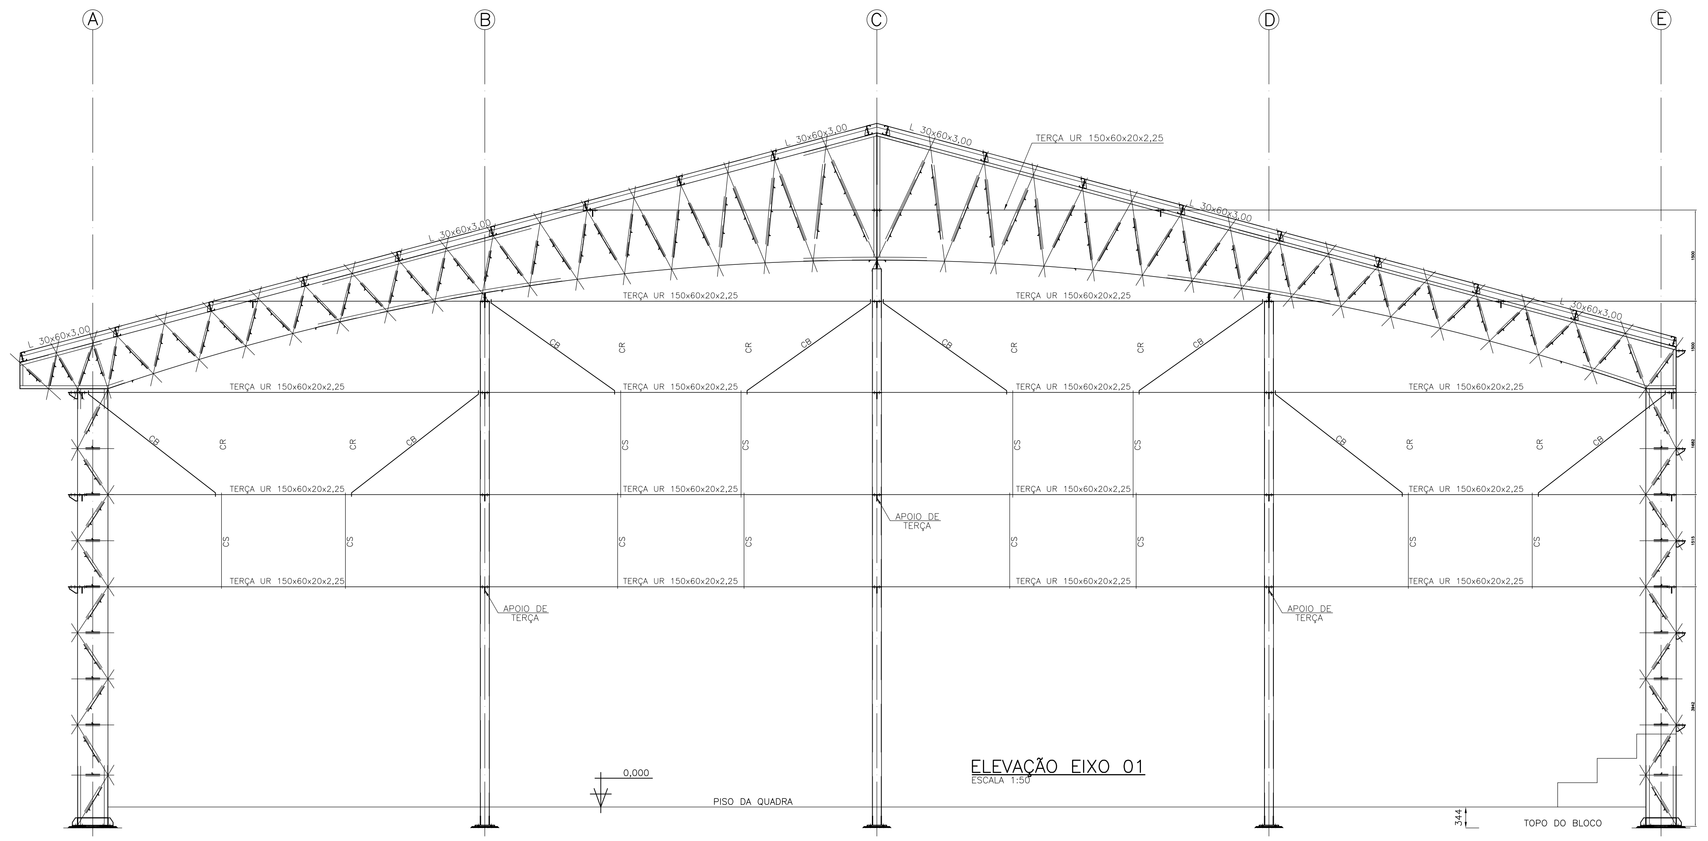

ELEVAÇÃO EIXO 01
ESCALA 1:50

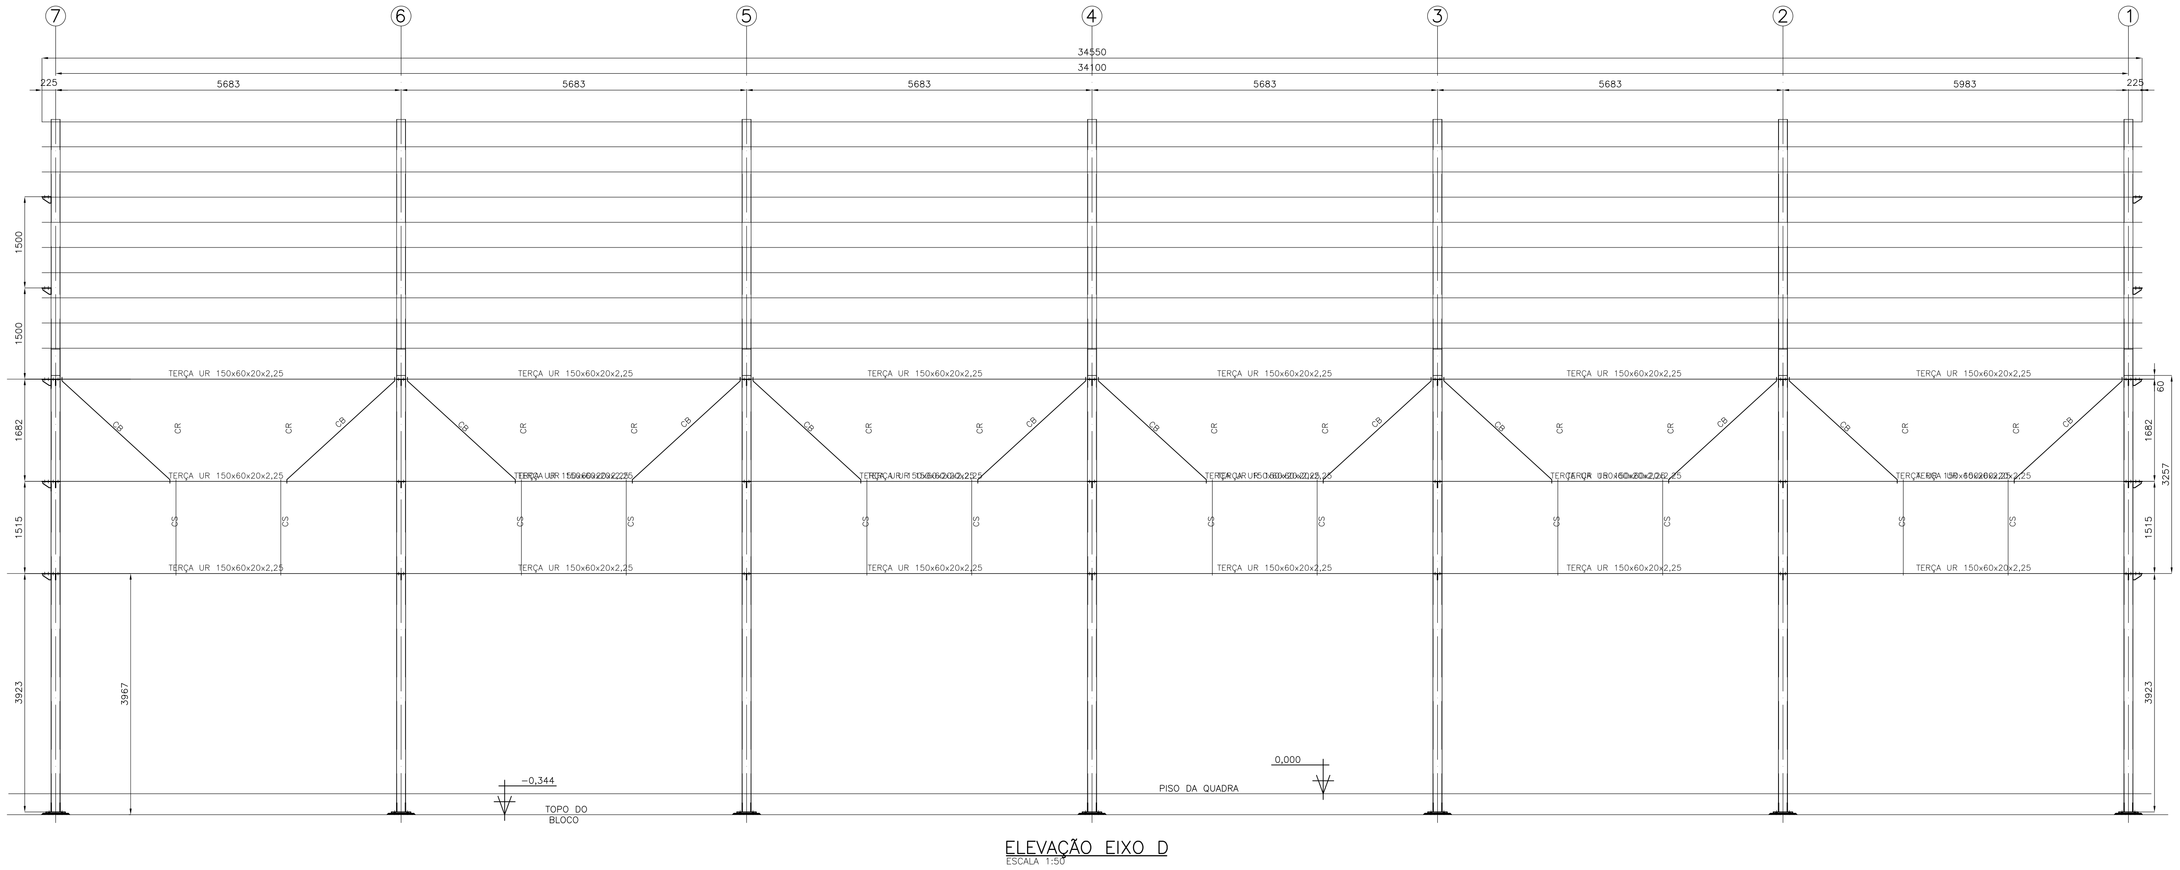

ELEVAÇÃO EIXO D
ESCALA 1:50

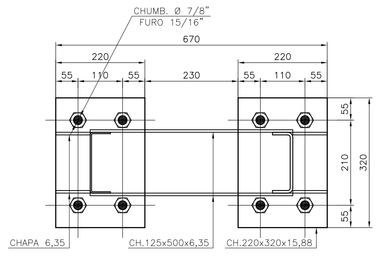

DETALHE 1A
ESCALA 1:7,5

DETALHE 2A
ESCALA 1:7,5

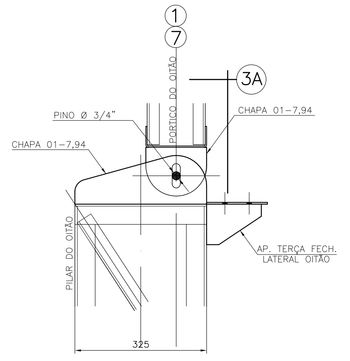

DETALHE 03
ESCALA 1:7,5

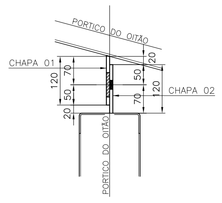

DETALHE 3A
ESCALA 1:7,5

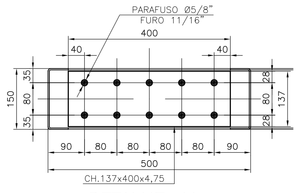

DETALHE 4A
ESCALA 1:7,5

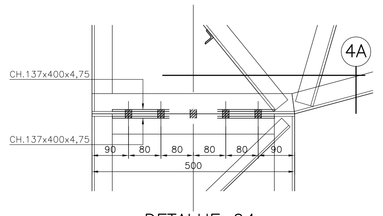

DETALHE 04
ESCALA 1:7,5

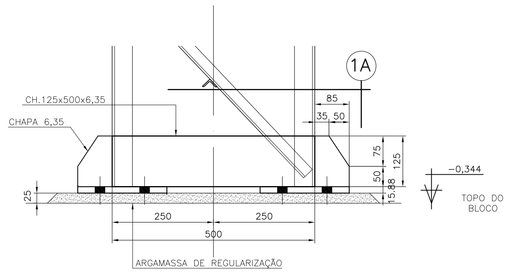

DETALHE 01
ESCALA 1:7,5

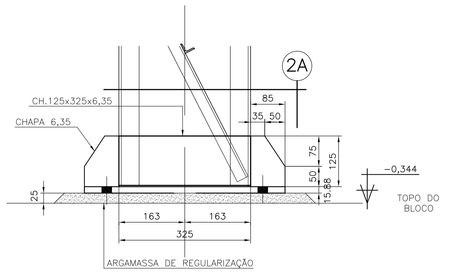

DETALHE 02
ESCALA 1:7,5

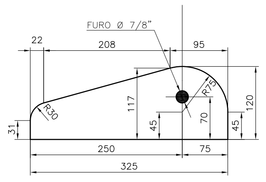

CHAPA 01−7,94
ESCALA 1:5

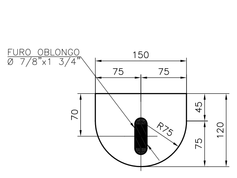

CHAPA 02−7,94
ESCALA 1:5

DETALHE DO APOIO DE TERÇA

ESTICADOR PARA CV
ESCALA 1:5

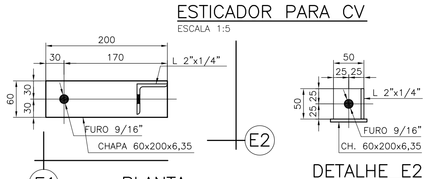

PLANTA
ESCALA 1:5

DETALHE E2
ESCALA 1:5

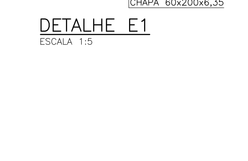

DETALHE E1
ESCALA 1:5

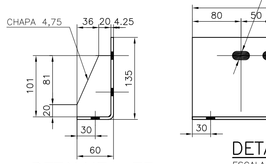

DETALHE E3
ESCALA 1:5

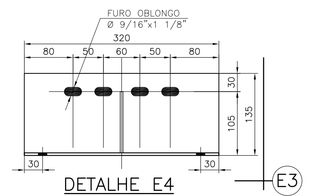

DETALHE E4
ESCALA 1:5

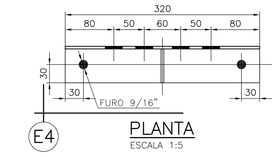

PLANTA
ESCALA 1:5

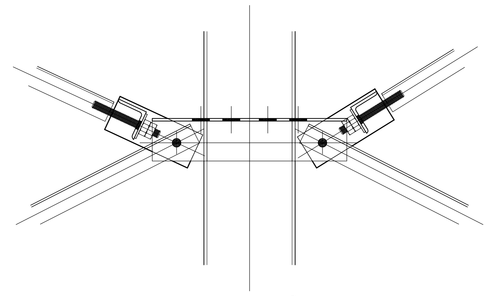

DET. DE FIXAÇÃO CV
ESCALA 1:5

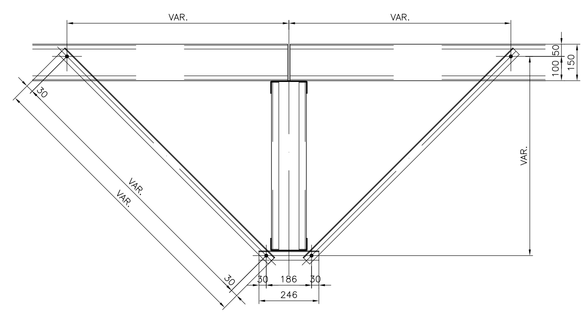

DETALHE MÃO FRANCESA
ESCALA 1:12,5

REVISÕES	DESCRIÇÃO	DATA	RUBRICA
0	EMISSÃO INICIAL	11/01/2012	UIE

UIE — CENTRO PAULA SOUZA — GOVERNO DO ESTADO SÃO PAULO

OBRA: CAMPUS CEETEPS EM CRAVINHOS	UNIDADE: ETEC CRAVINHOS
LOCAL / MUNICÍPIO: RUA MARIA CONCEIÇÃO GOUVÊA SIMÕES, S/Nº - CRAVINHOS/SP	
ÁREA FÍSICA: ESTRUTURA	ESCALA: INDICADA
FOLHA Nº: EST-005/005	

TÍTULO:
PROJETO BÁSICO
QUADRA POLIESPORTIVA
ELEVAÇÃO DOS EIXOS 01-07-D
DETALHE 01 A 04 - FIXAÇÃO CV- MÃO FRANCESA-ESTICADOR-ENCOSTO TERÇA
CONSTRUÇÃO

DESENHO	PROJETO	COORDENAÇÃO
UIE	UIE	UIE
OBSERVAÇÃO: CONFERIR MEDIDAS NO LOCAL	DATA: OUT/2017	REVISÃO: R0