RESUMO DE MATERIAIS

DESCRIÇÃO	TIPO DE MATERIAL	QUANT.	UND.	PESOS		
				UNITÁRIO	UNID.	TOTAL-Kg
U 150x60x3,35	A570 G36	100,52	m	6,75	Kg/m	678,51
U 150x50x3,00	A570 G36	530,43	m	5,61	Kg/m	2.975,71
U 150x50x2,65	A570 G36	500,52	m	4,98	Kg/m	2.492,59
UR 150x60x20x2,25	A570 G36	1.155,65	m	5,16	Kg/m	5.963,15
L 2"x1/4"	ASTM A36	3,40	m	4,75	Kg/m	16,15
L 60x135x4,25	A570 G36	42,56	m	6,23	Kg/m	265,15
L 30x60x3,00	A570 G36	56,44	m	1,98	Kg/m	111,75
L 40x40x3,00	A570 G36	299,31	m	1,74	Kg/m	520,80
L 40x40x2,25	A570 G36	571,69	m	1,34	Kg/m	766,07
L 30x30x3,00	A570 G36	423,40	m	1,28	Kg/m	541,95
L 30x30x2,25	A570 G36	479,57	m	0,98	Kg/m	469,98
L 25x25x2,25	A570 G36	556,10	m	0,81	Kg/m	450,44
FERRO CHATO 2"x3/16"	ASTM A36	16,14	m	1,90	Kg/m	30,67
CHAPA 4,75	ASTM A36	8,38	m	37,29	Kg/m²	312,49
CHAPA 6,35	ASTM A36	4,70	m	49,85	Kg/m²	234,30
CHAPA 7,94	ASTM A36	0,35	m²	62,33	Kg/m²	21,82
CHAPA 15,88	ASTM A36	2,63	m²	124,66	Kg/m²	327,86
FERRO REDONDO Ø 7/8"	SAE 1020	45,60	m	3,04	Kg/m	138,62
CHUMBADORES	SAE 1020			500,00	Kg	500,00
TOTAL – Kg						16.310,01
PERDA EM CORTES E PONTAS – Kg						586,99
TOTAL GERAL – Kg						16.905,00

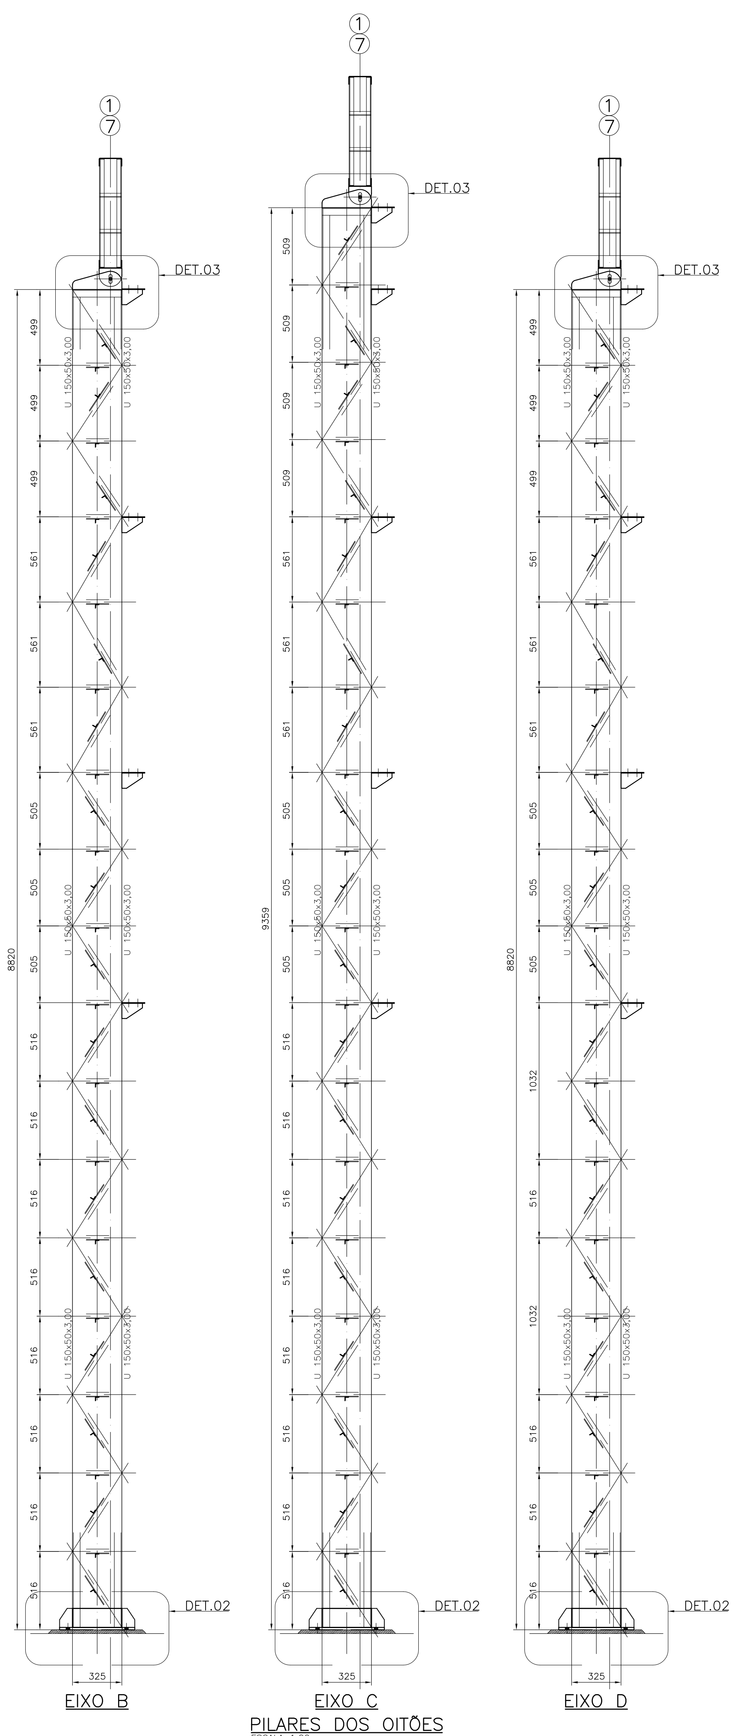

EIXO B | EIXO C | EIXO D

PILARES DOS OITÕES
ESCALA 1:20

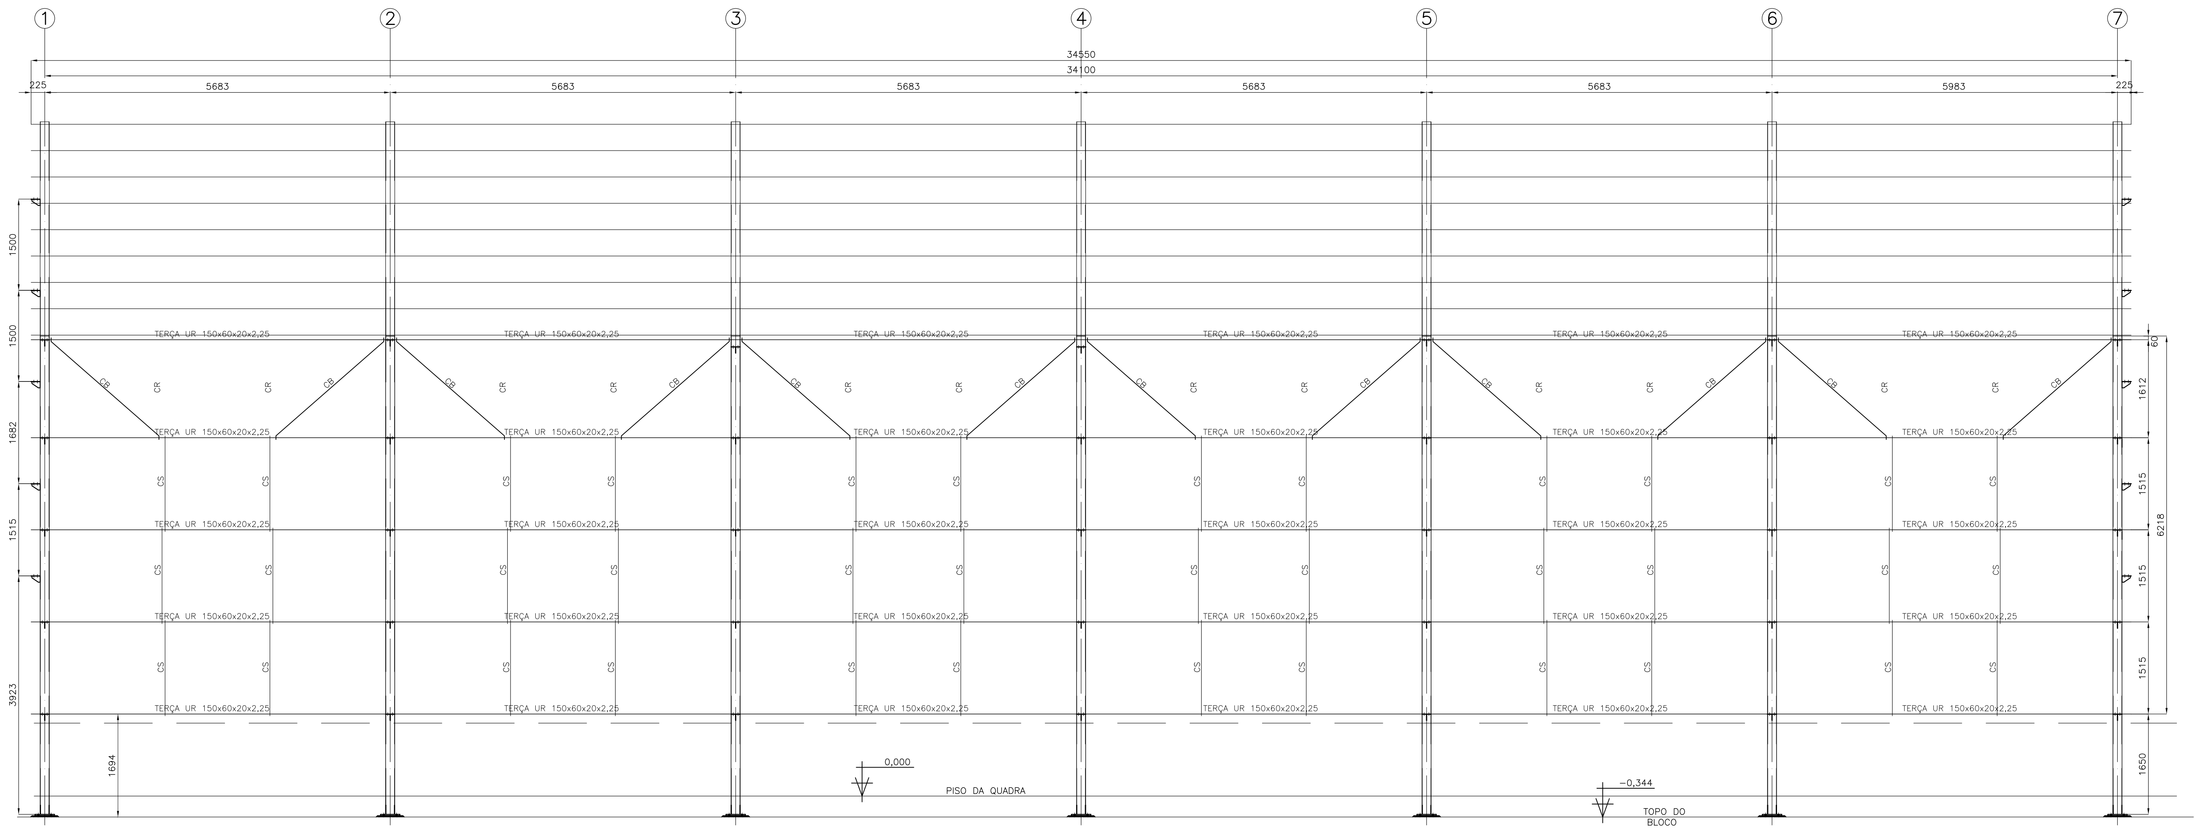

ELEVAÇÃO EIXO A
ESCALA 1:50

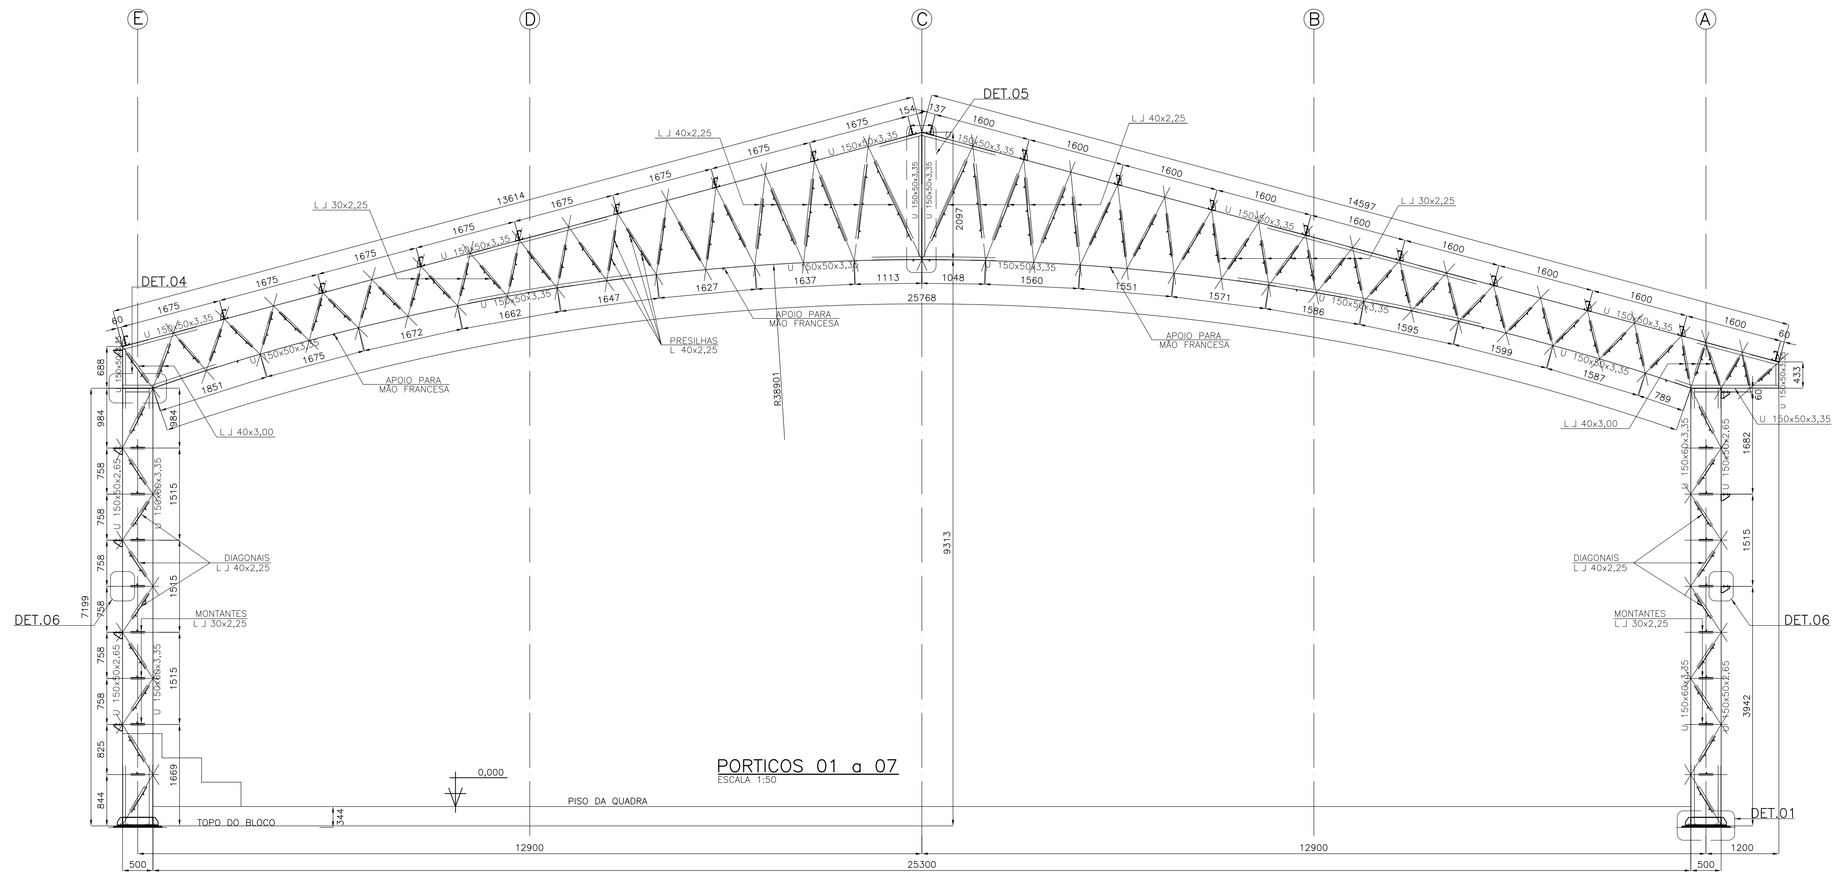

PORTICOS 01 a 07
ESCALA 1:50

0 REVISÕES	EMISSÃO INICIAL DESCRIÇÃO	11/01/2012 DATA	UIE PUBRICA

UIE | CENTRO PAULA SOUZA | GOVERNO DO ESTADO SÃO PAULO

OBRA: CAMPUS CEETEPS EM CRAVINHOS
UNIDADE: ETEC CRAVINHOS
LOCAL / MUNICÍPIO: RUA MARIA CONCEIÇÃO GOUVÊA SIMÕES, S/Nº - CRAVINHOS/SP
ÁREA TÉCNICA: ESTRUTURA
ESCALA: INDICADA
FOLHA Nº: EST-004/005
TÍTULO:
PROJETO BÁSICO
QUADRA POLIESPORTIVA
PORTICOS DE 01 A 07 - ELEVAÇÃO DO EIXO A-PILARES DOS EIXOS B-C-D
CONSTRUÇÃO

DESENHO	PROJETO	COORDENAÇÃO
UIE	UIE	UIE
OBSERVAÇÃO	DATA	REVISÃO
CONFERIR MEDIDAS NO LOCAL	OUT/2017	R0