




1 PORTARIA - PLANTA TÉRREO
Escala 1/50

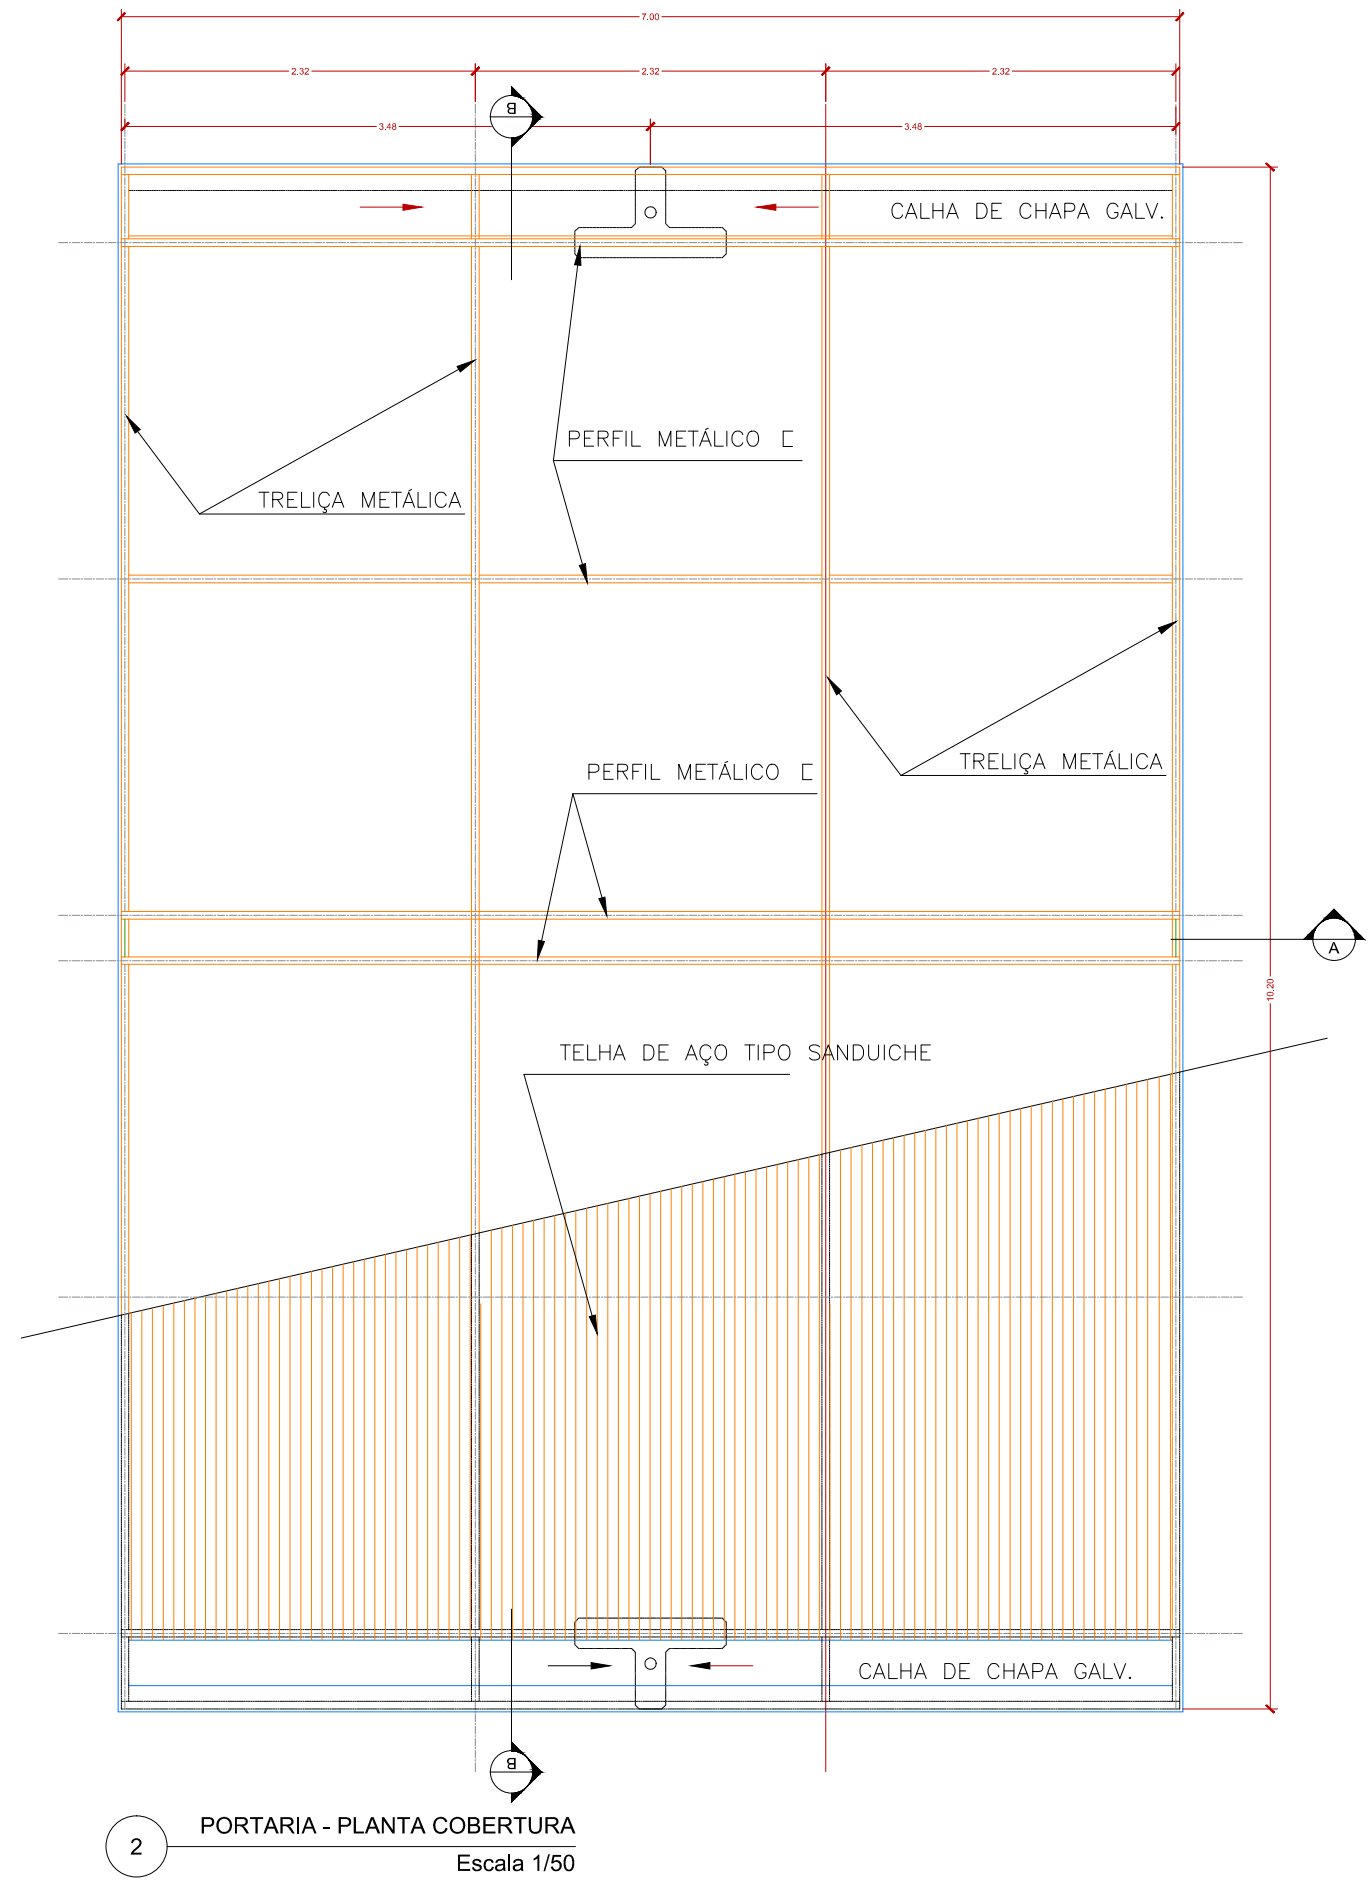


2 PORTARIA - PLANTA COBERTURA
Escala 1/50

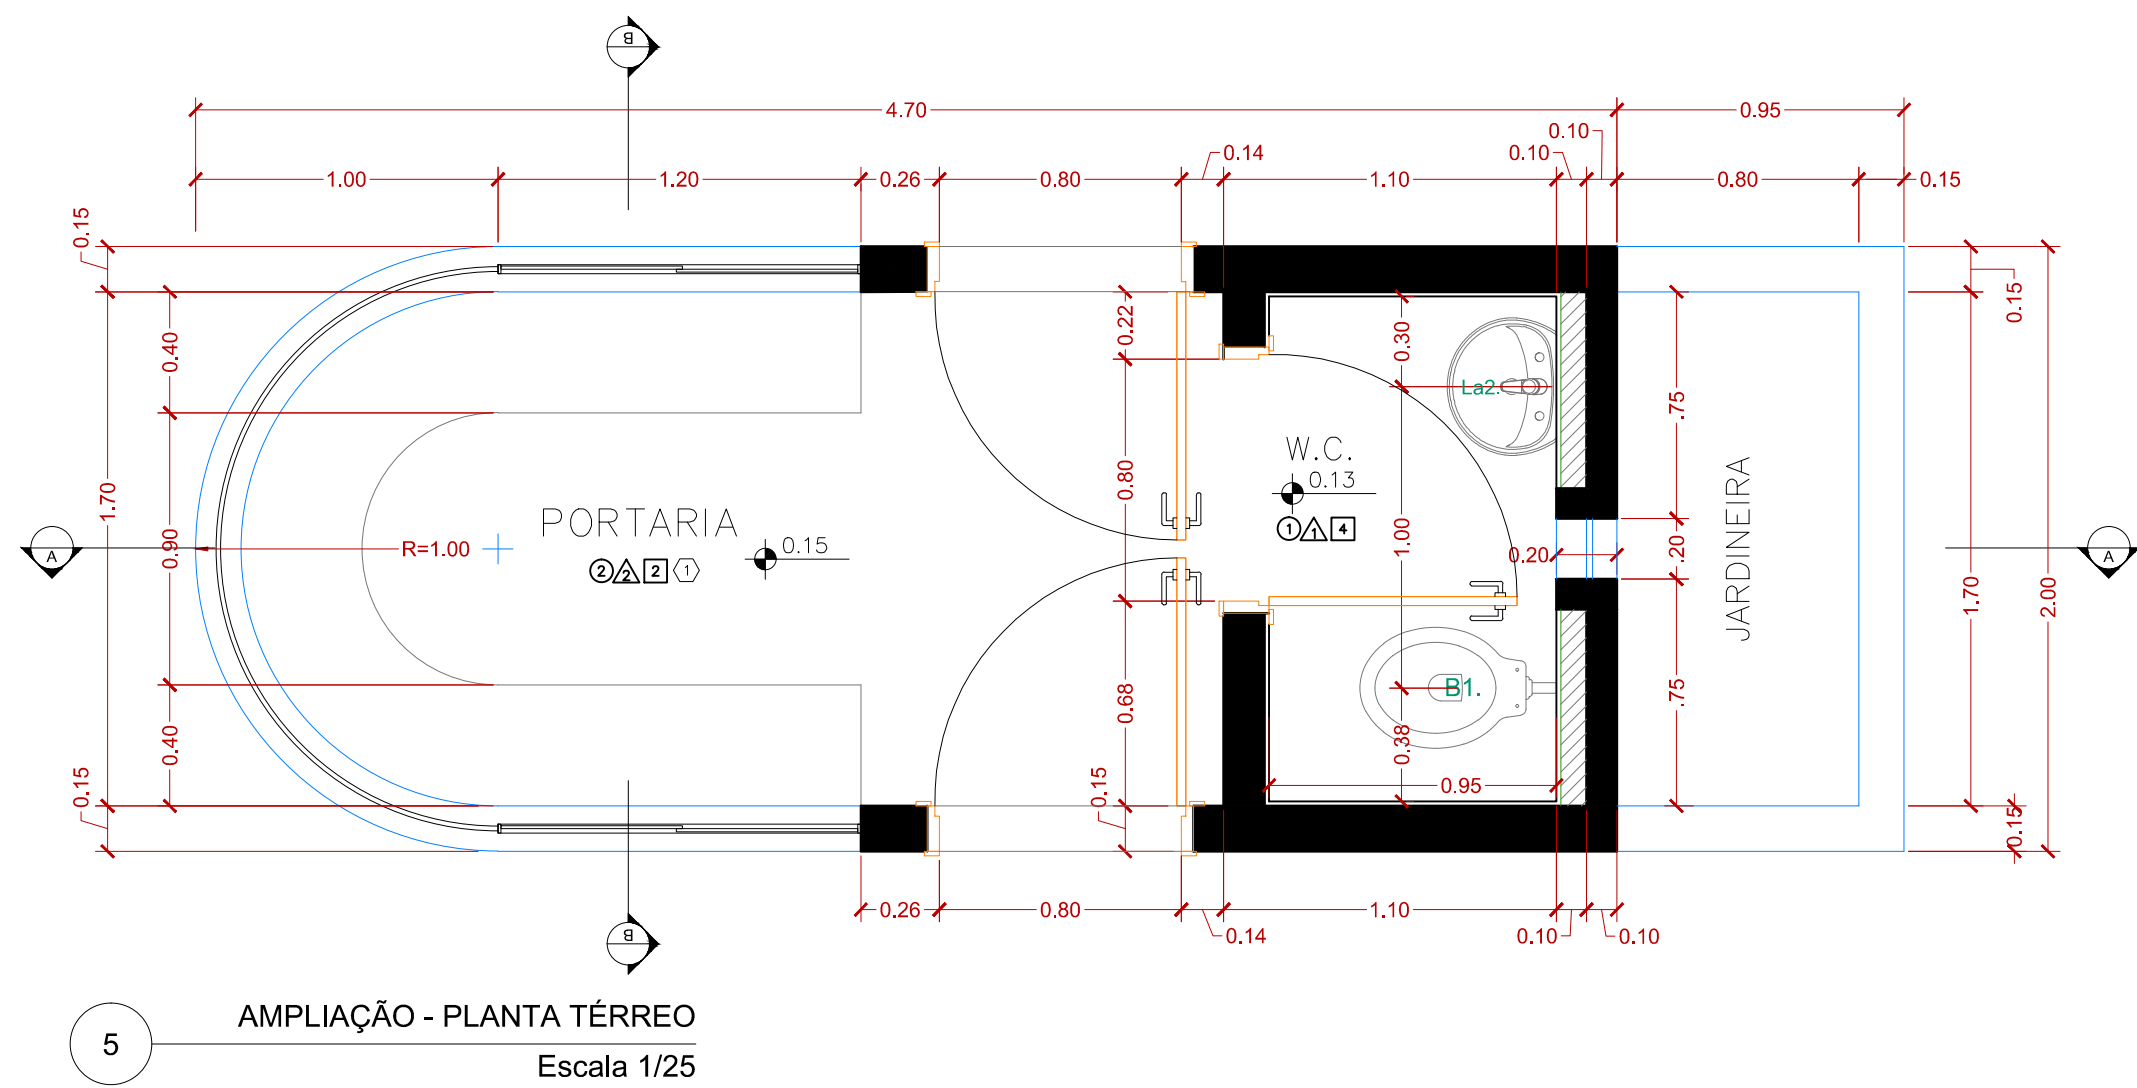

5 AMPLIAÇÃO - PLANTA TÉRREO
Escala 1/25

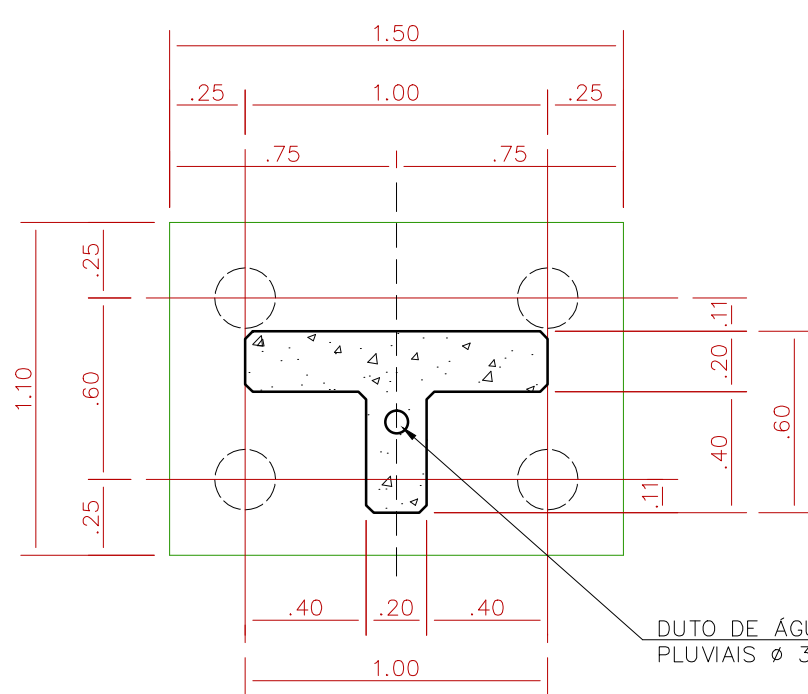


5 DETALHE - PLANTA PILAR
Escala 1/25

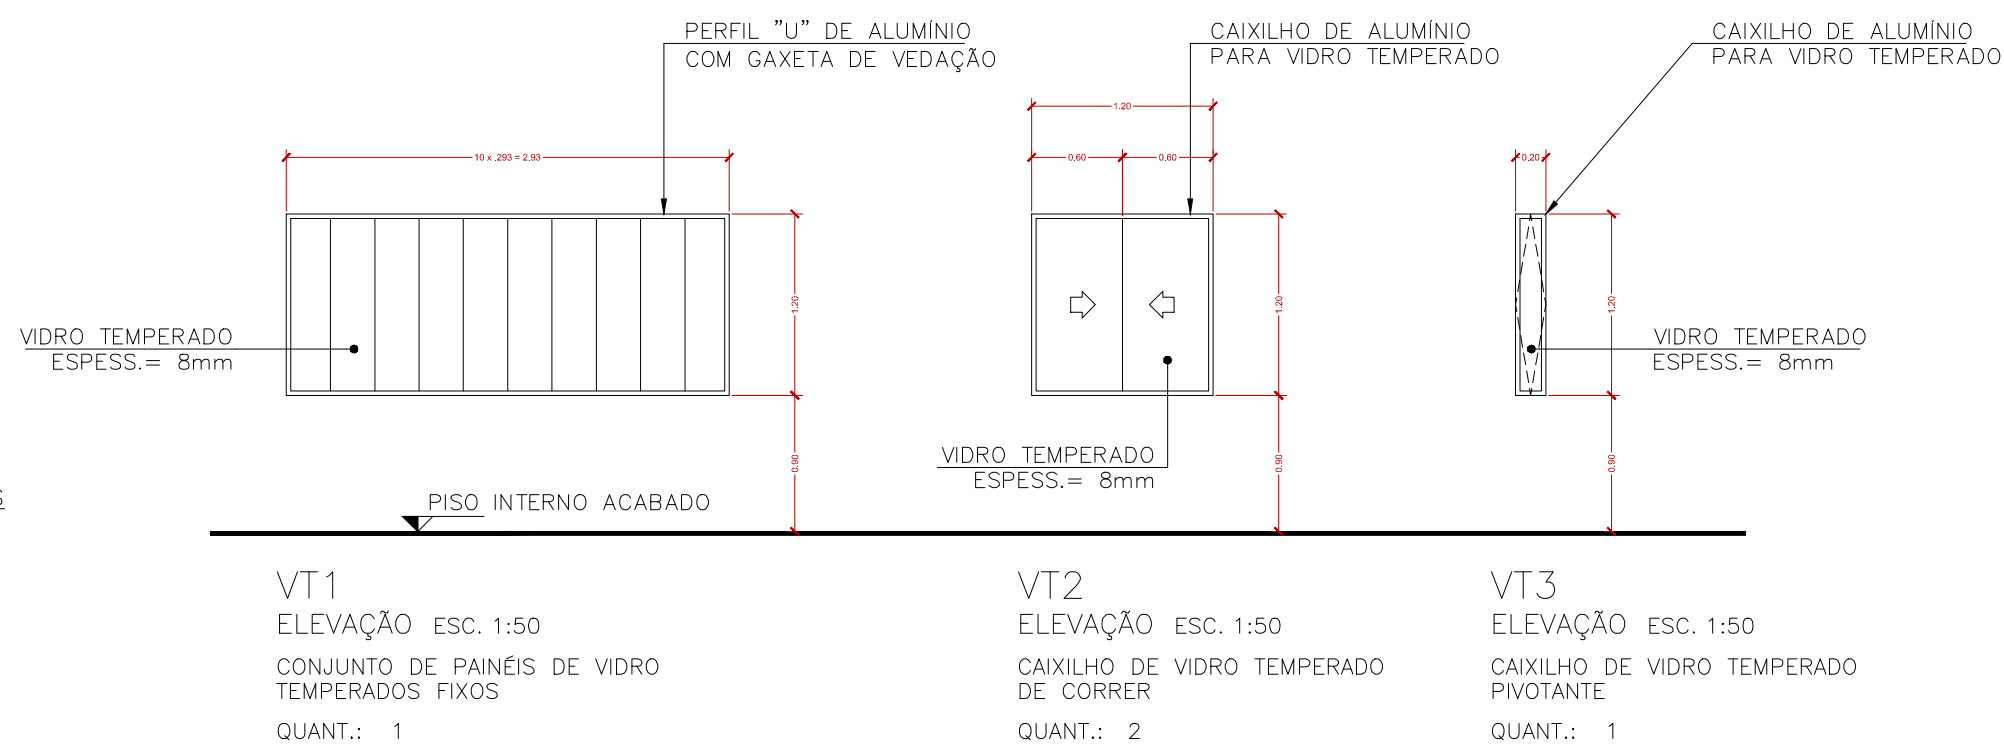


VT1
ELEVACÃO Esc. 1:50
CONJUNTO DE PAINÉIS DE VIDRO
TEMPERADOS FIXOS
QUANT.: 1

VT2
ELEVACÃO Esc. 1:50
CAIXILHO DE VIDRO TEMPERADO
DE CORRER
QUANT.: 2


VT3
ELEVACÃO Esc. 1:50
CAIXILHO DE VIDRO TEMPERADO
PIVOTANTE
QUANT.: 1

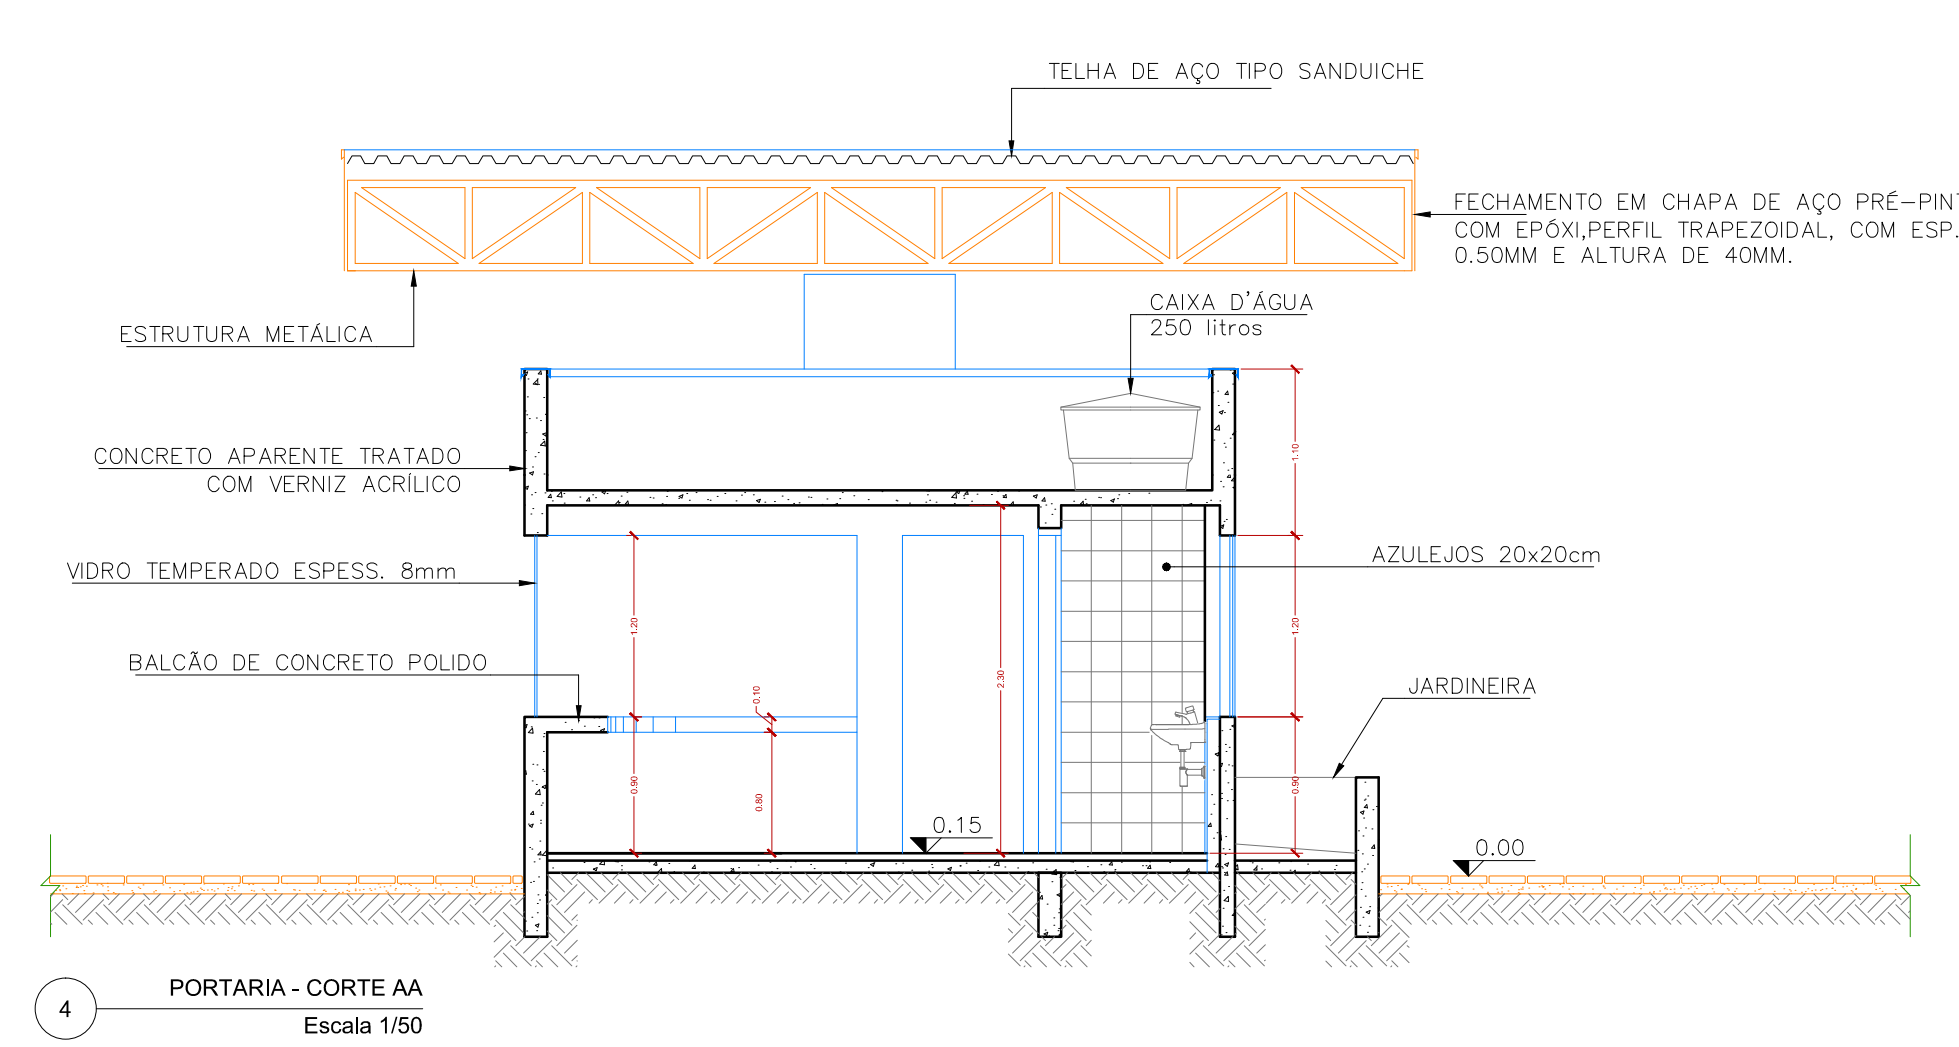


4 PORTARIA - CORTE AA
Escala 1/50

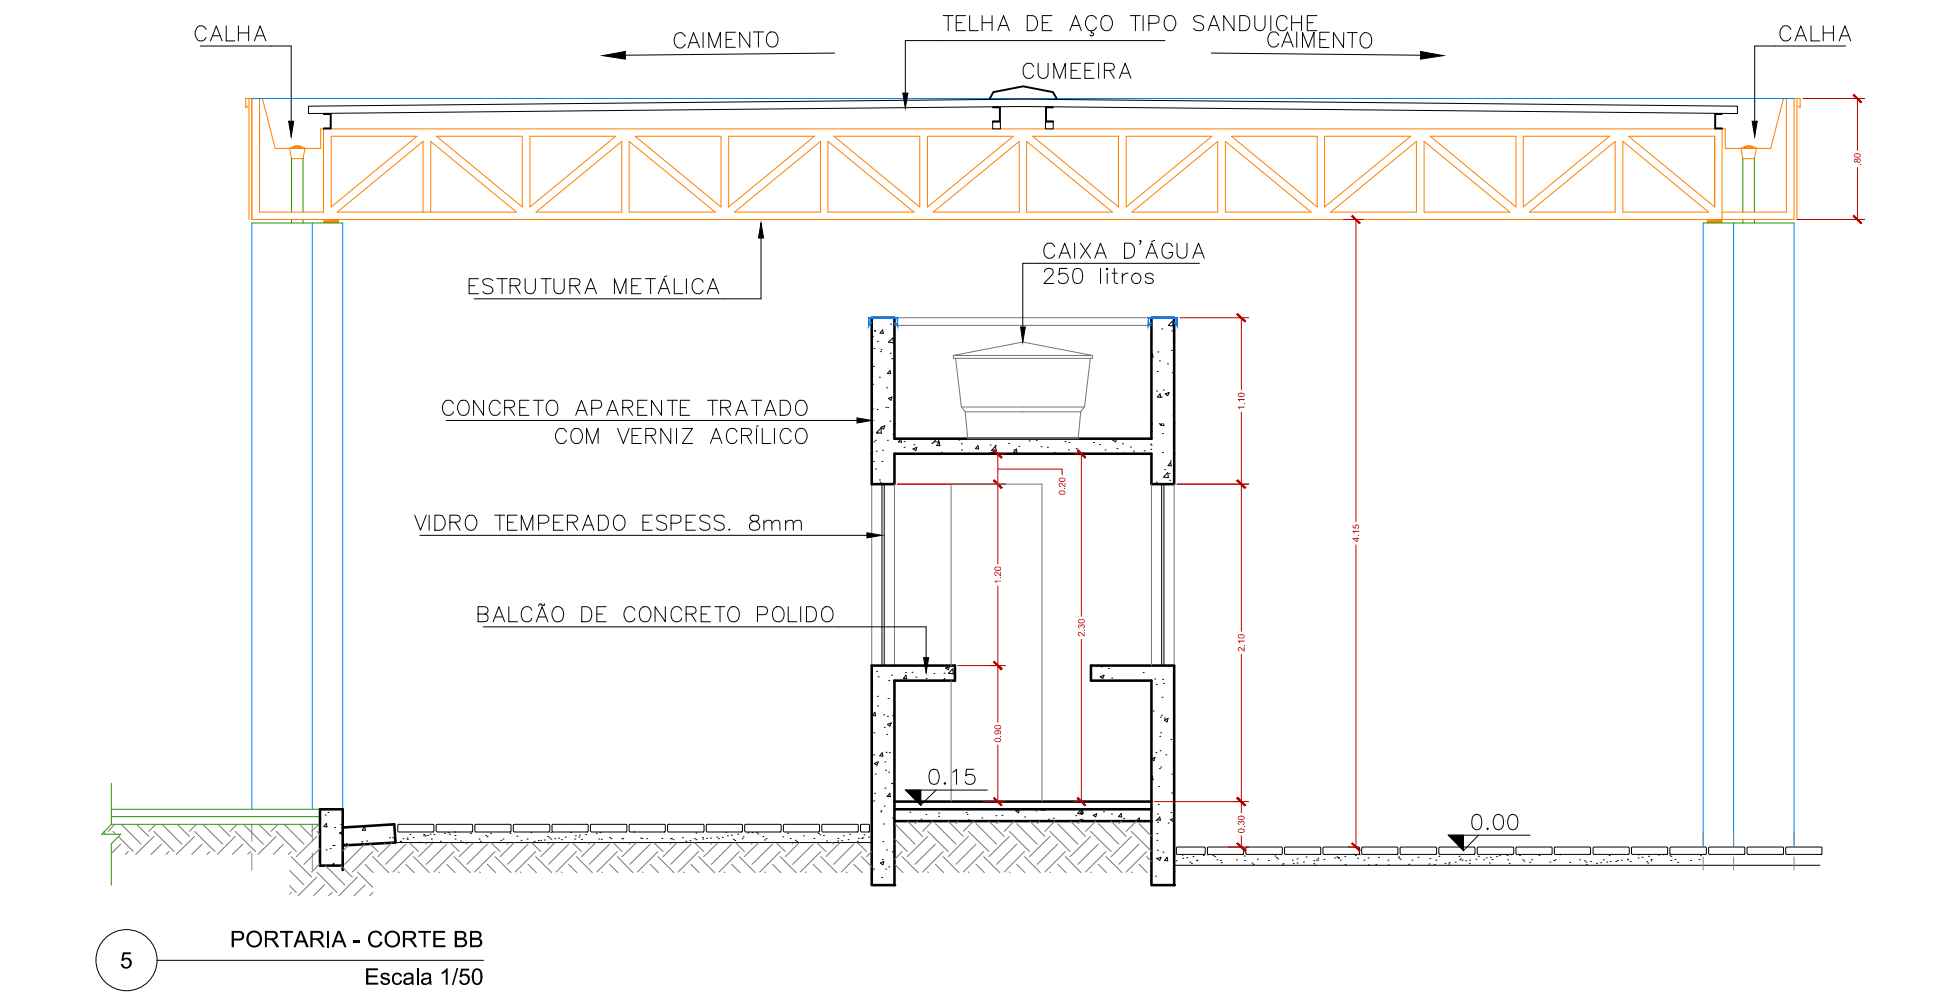

5 PORTARIA - CORTE BB
Escala 1/50

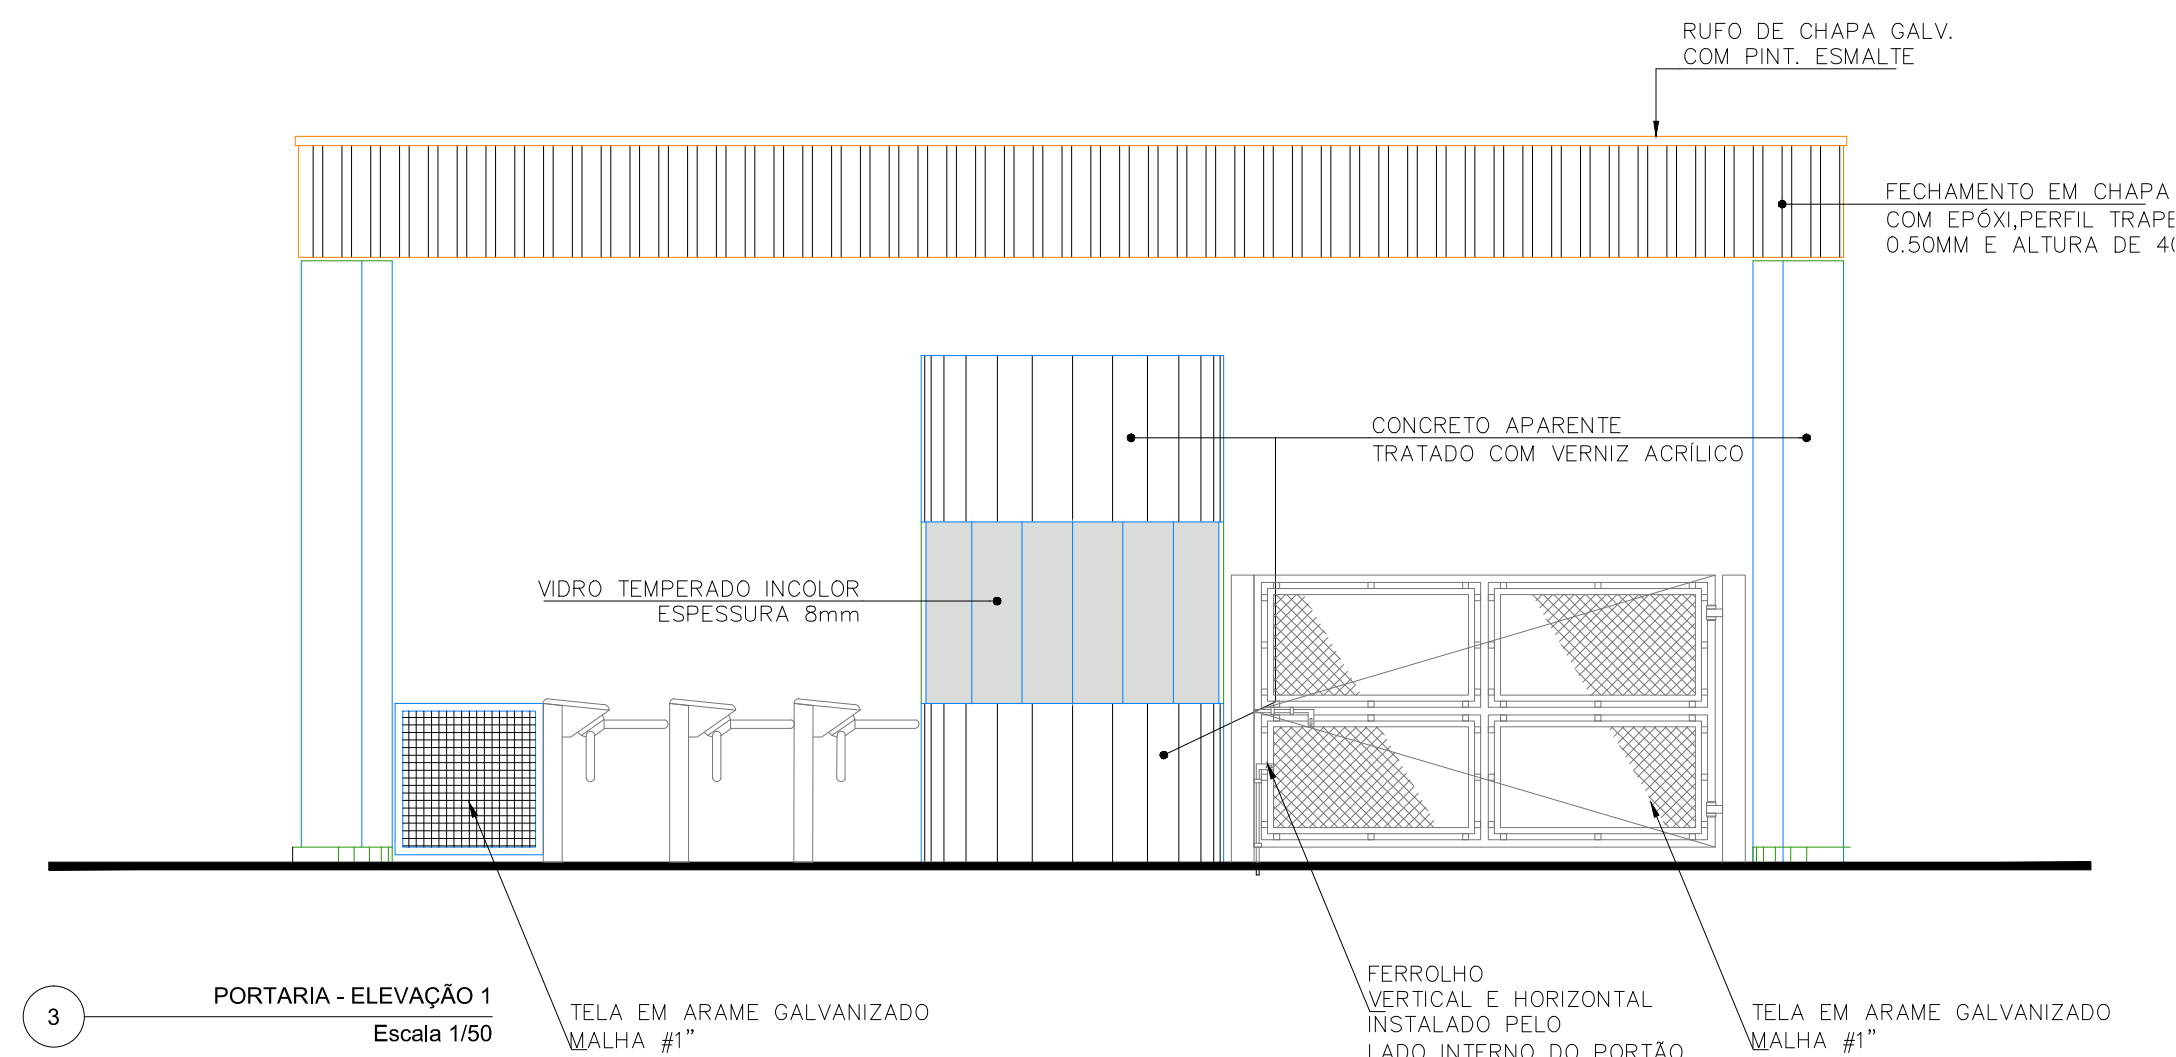

3 PORTARIA - ELEVACÃO 1
Escala 1/50

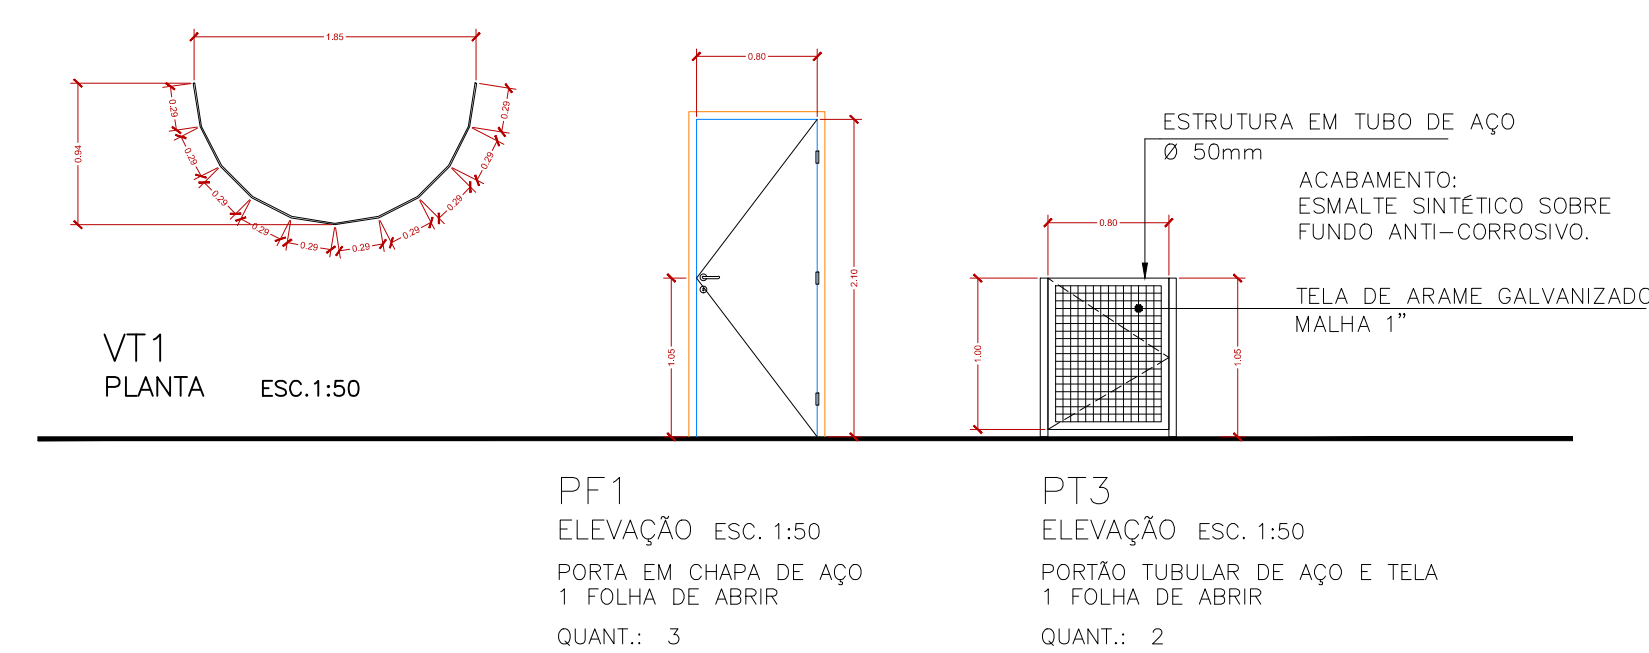

PF1
ELEVACÃO Esc. 1:50
PORTA EM CHAPA DE AÇO
1 FOLHA DE ABIR
QUANT.: 3

PT3
ELEVACÃO Esc. 1:50
PORTÃO TUBULAR DE AÇO E TELA
1 FOLHA DE ABIR
QUANT.: 2

PISO	
CÓDIGO	DESCRIÇÃO
1	PISO CERÂMICO 30cm x 30 cm
2	PISO CERÂMICO 40cm x 40 cm
3	PISO CONCRETO CALIBRADO
4	PISO EM CONCRETO ASFÁLTICO
PAREDE	
CÓDIGO	DESCRIÇÃO
1	AZULEJO 20cm x 20 cm COM BRANCO ATÉ TETO
2	CONCRETO/REVESTIMENTO/REVESTIMENTO PINTURA LATEX
3	PINTURA ESMALTE SINTÉTICO EM TETO E ACIMA
4	PINTURA ACRÍLICA SOBRE REVESTIMENTO
5	CONCRETO APARENTE COM VERNIZ
6	PINTURA LATEX ACRÍLICO SOBRE REVEST/MASSA
TETO	
CÓDIGO	DESCRIÇÃO
1	FORRO FIXO EM GESSO
2	LATE APARENTE EM CONCRETO COM VERNIZ
3	COBERTURA EM TELHA DE AÇO TIPO SANDUICHE
4	CONCRETO/REVESTIMENTO/REVESTIMENTO PINTURA LATEX
5	CONCRETO/REVESTIMENTO/REVESTIMENTO PINTURA LATEX
RODAPE	
CÓDIGO	DESCRIÇÃO
1	RODAPE DE CERÂMICA
2	RODAPE CIMENTADO

IN PLENI TUS		RESP. PELA CONTRATADA	RESP. PELO PROJETO
Projeto, Gerenciamento e Fiscalização de Obras LTDA.		ARQ. Marlon Lima CAU: A96639-8 RRT: 5141406	ARQ. Marlon Lima CAU: A96639-8 RRT: 5141406
End.: Rua Tenente Negrão, 90 - 5º Andar - Itaim Bibi - SP CEP: 04530-030 Tel.: +55 11 3739-4659			

UIE		CPS		GOVERNO DO ESTADO DE SÃO PAULO	
Unidade de Infraestrutura		Centro Paula Souza			
OBRA		LOCAL/MUNICÍPIO		UNIDADE	
CAMPUS CEETEPS EM SUZANO		AVENIDA PAULISTA X AVENIDA MOGI DAS CRUZES - SUZANO/SP		U.N. - FATEC SUZANO	
ÁREA TÉCNICA		ESCALA		FOLHA Nº	
ARQUITETURA		INDICADA		ARQ - 38/41	
PORTARIA		TÍTULO		FORMATO	
CONFERIR MEDIDAS NO LOCAL		DATA		R4	
OBSERVAÇÃO		REVISÃO			