




1 PLANTA - BALCÃO ACESSÍVEL - SECRETARIA
Escala 1/25

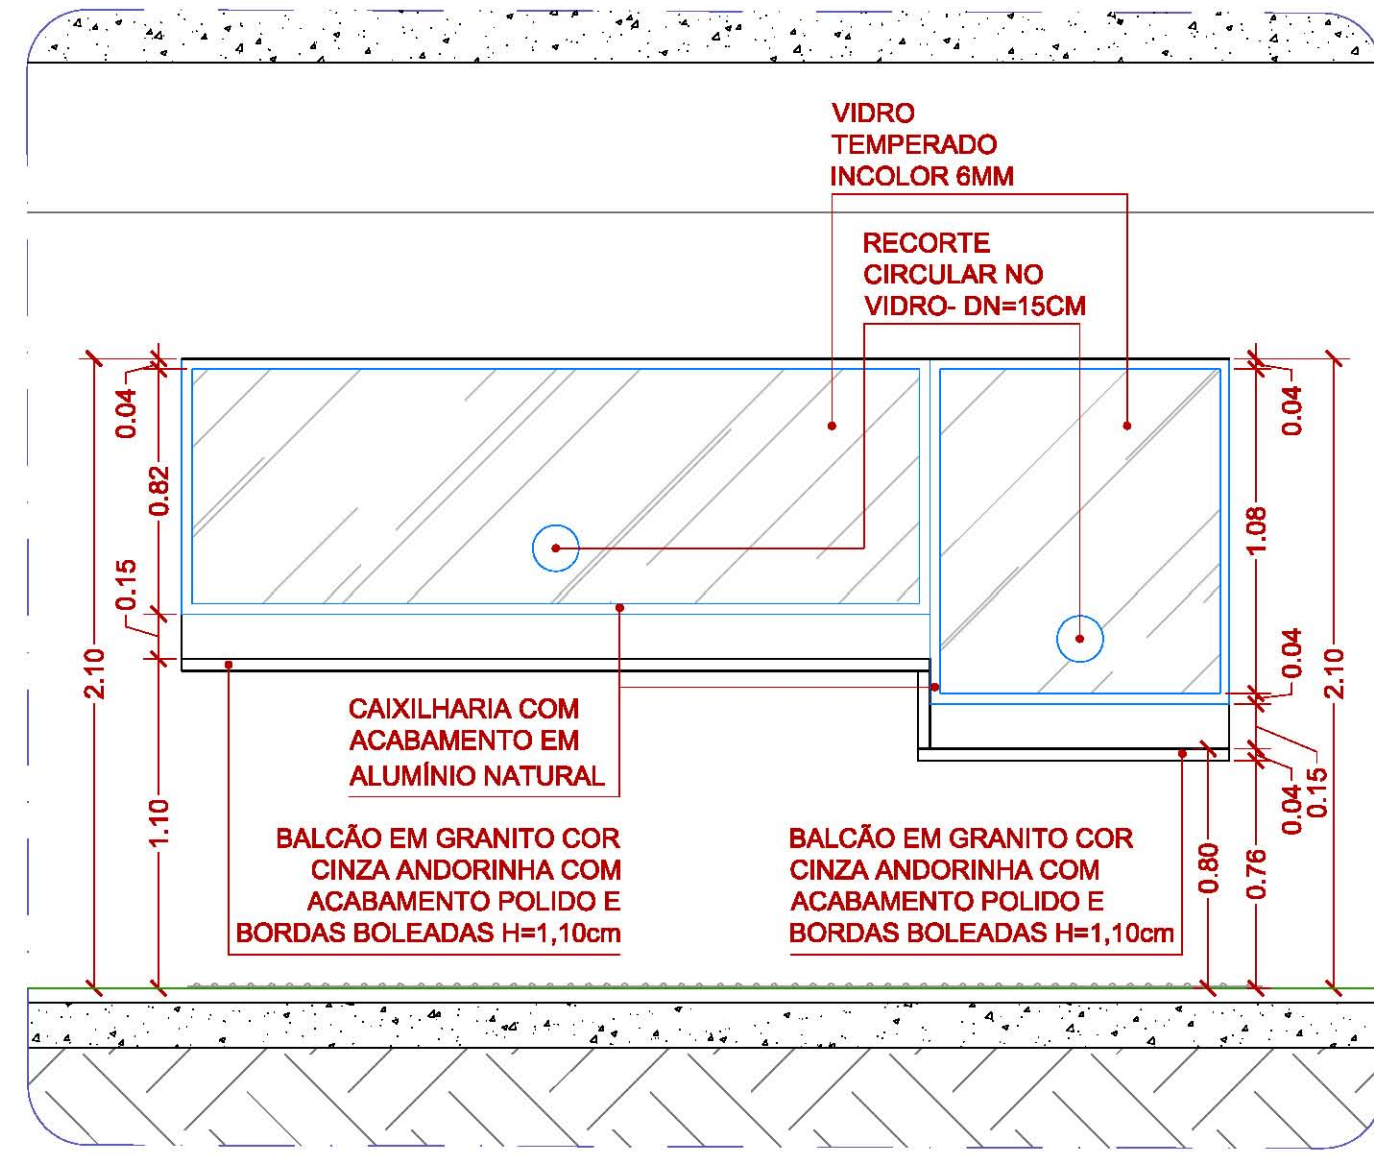


2 ELEVÇÃO - BALCÃO ACESSÍVEL - SECRETARIA
Escala 1/25

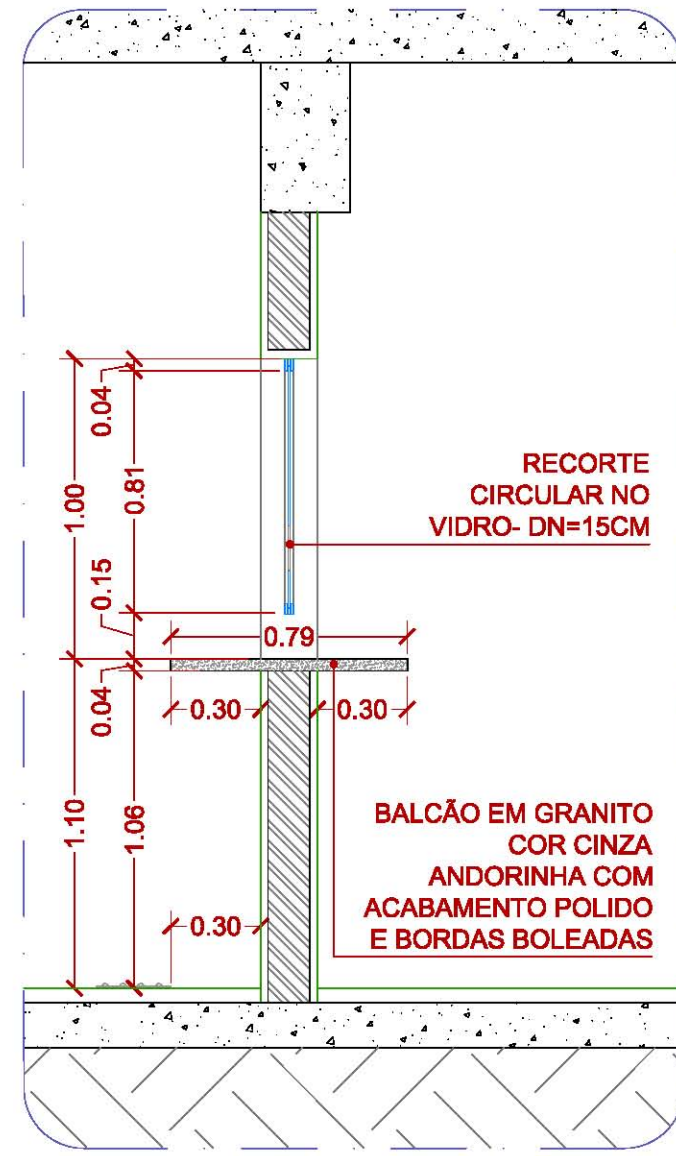


3 CORTE A - BALCÃO - SECRETARIA
Escala 1/25

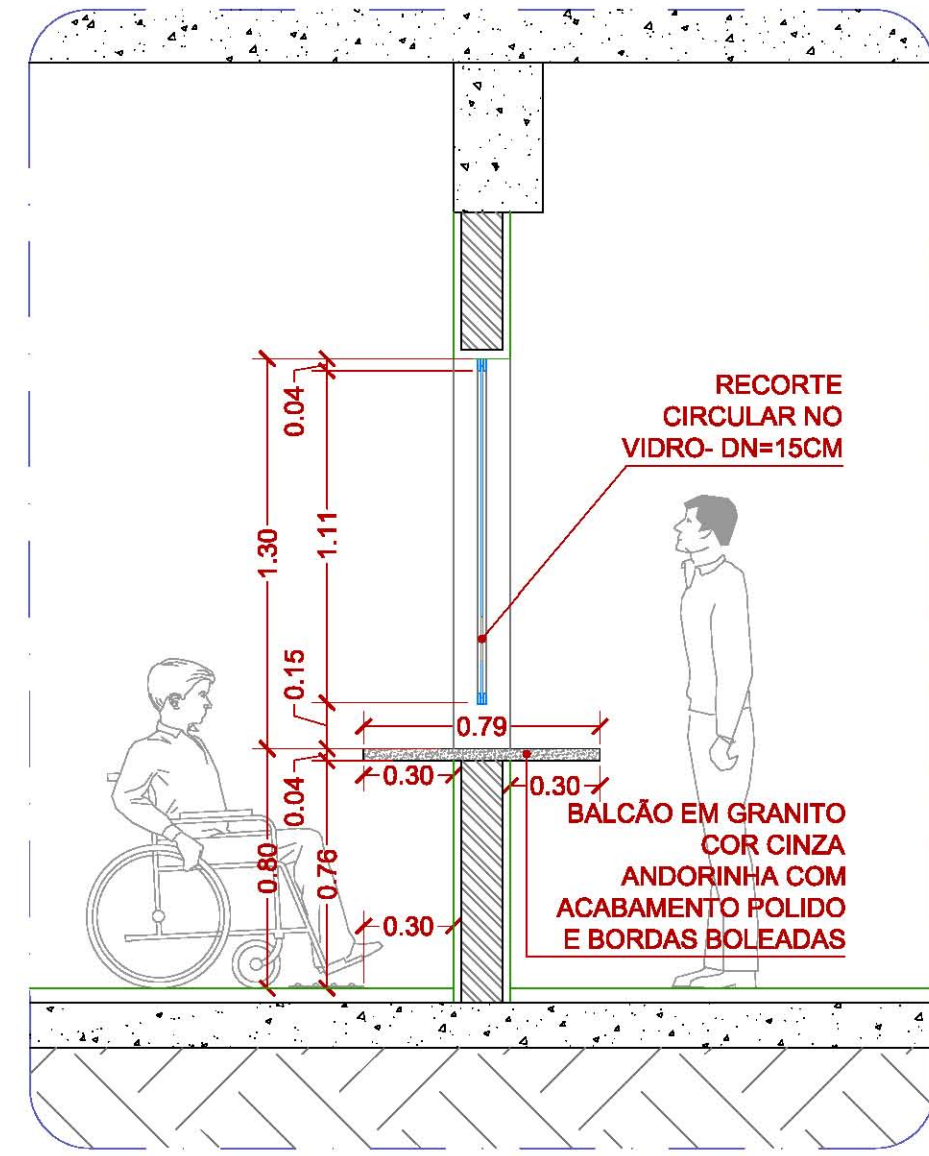


4 CORTE B - BALCÃO - SECRETARIA
Escala 1/25

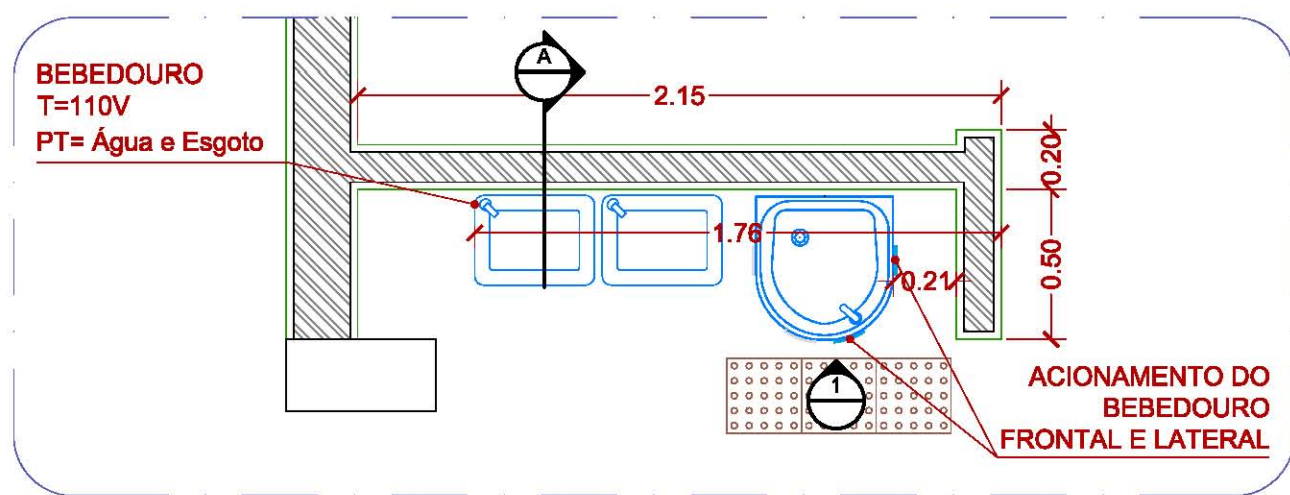


5 PLANTA - BEBEDOUROS
Escala 1/25

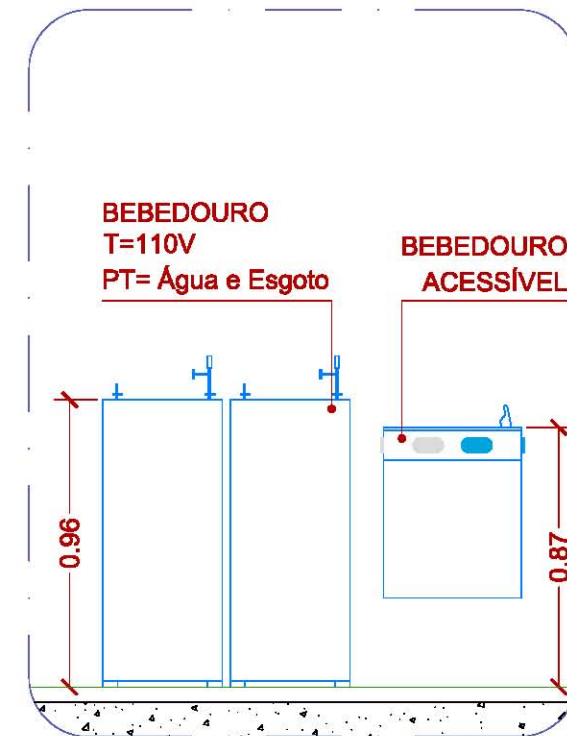


5 VISTA1 - BEBEDOUROS
Escala 1/25

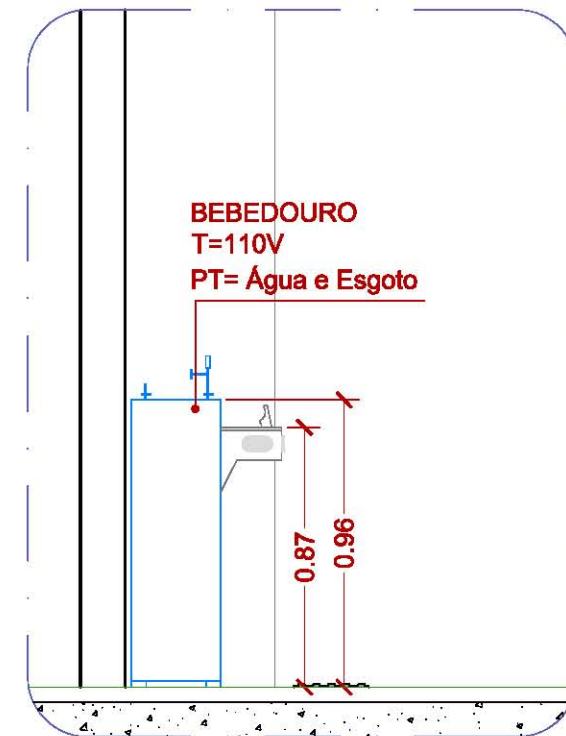

5 CORTE A - BEBEDOUROS
Escala 1/25

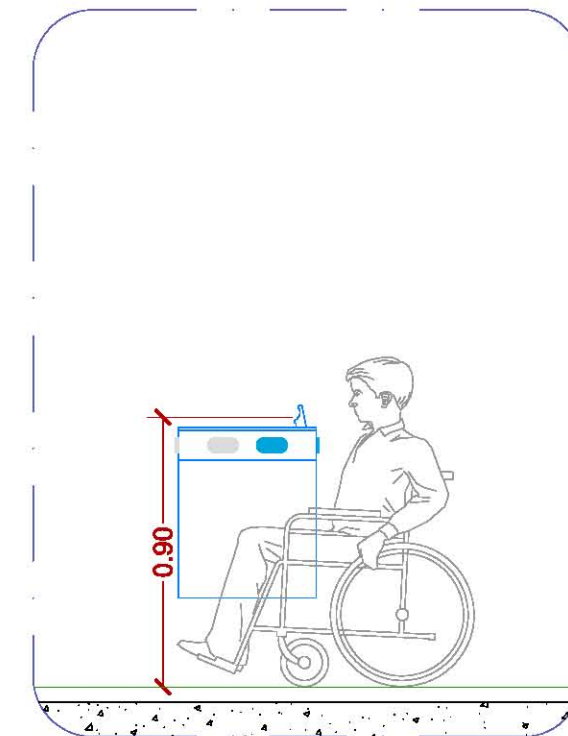

5 VISTA FRONTAL - BEBEDOURO ACESSÍVEL
Escala 1/25

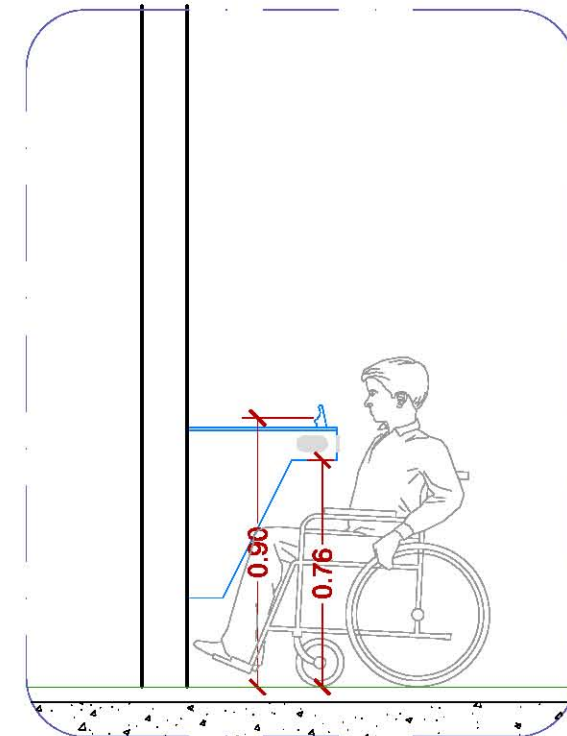

5 VISTA LATERAL - BEBEDOURO ACESSÍVEL
Escala 1/25