




ABRIGO DE LIXO
PLANTA
ESCALA 1:75

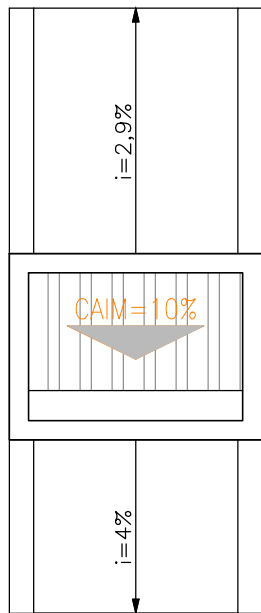

ABRIGO DE LIXO
COBERTURA
ESCALA 1:75

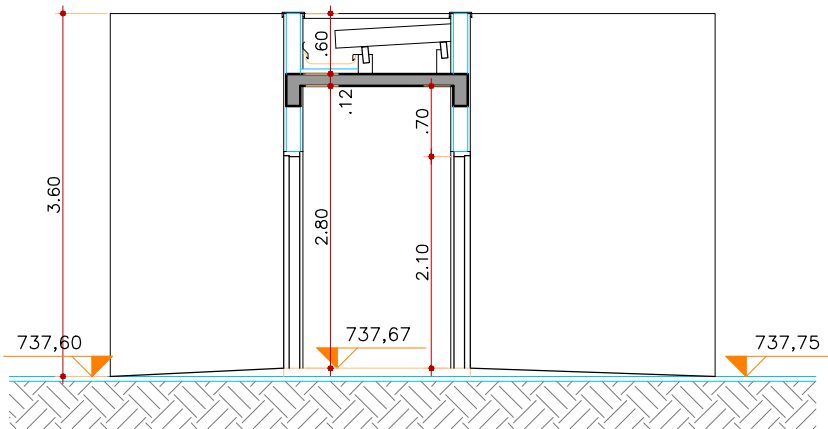


ABRIGO DE LIXO
CORTE AA
ESCALA 1:75

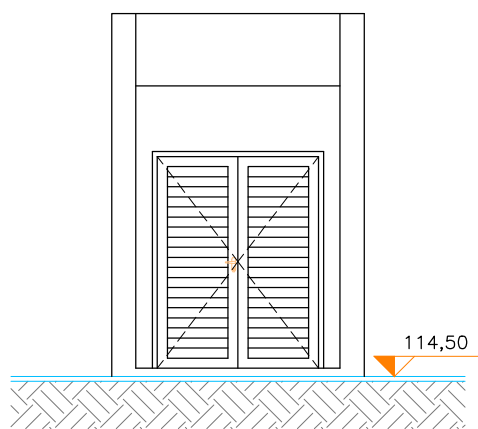


ABRIGO DE LIXO
ELEVÇÃO 1
ESCALA 1:75


PISO	
CÓDIGO	DESCRIÇÃO
1	PISO CERÂMICO 30cm x 30 cm
2	PISO CERÂMICO 40cm x 40 cm
3	PISO CONCRETO CAMURÇADO
4	PISO EM CONCRETO ASFÁLTICO
PAREDE	
CÓDIGO	DESCRIÇÃO
1	AZULEJO 20cm x 20 cm COR BRANCO ATÉ TETO
2	CHAPISCO/EMBOÇO/REBOCO/PINTURA LATEX ACRÍLICO
3	PINTURA ESMALTE SINTÉTICO ATÉ 1,20m E ACIMA DO COLUSTRADO
4	CONCRETO APARENTE COM VERNIZ
TETO	
CÓDIGO	DESCRIÇÃO
1	FORRO FIXO EM GESSO
2	LAJE APARENTE EM CONCRETO COM VERNIZ
3	COBERTURA EM TELHA DE AÇO TIPO SANDUICHE DE COLUSTRADO
4	CHAPISCO/EMBOÇO/REBOCO/PINTURA LATEX ACRÍLICO
RODAPE	
CÓDIGO	DESCRIÇÃO
	RODAPE DE CERÂMICA
	RODAPE CIMENTADO

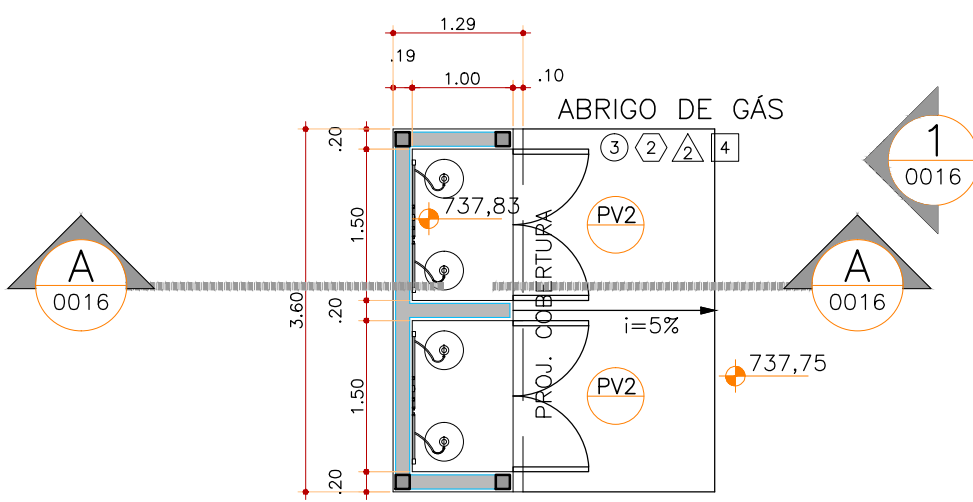


ABRIGO DE GÁS
PLANTA
ESCALA 1:75

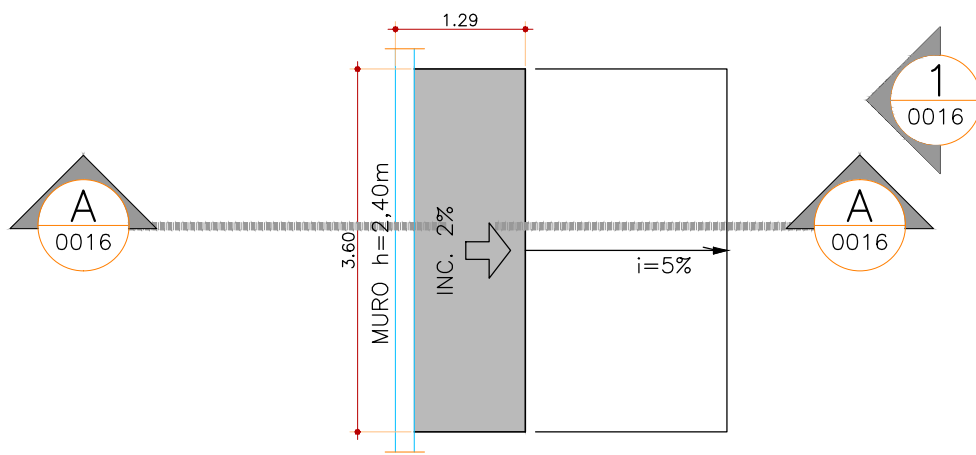

ABRIGO DE GÁS
COBERTURA
ESCALA 1:75

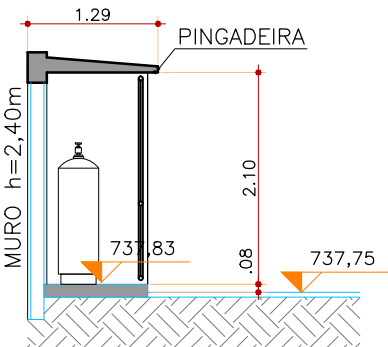

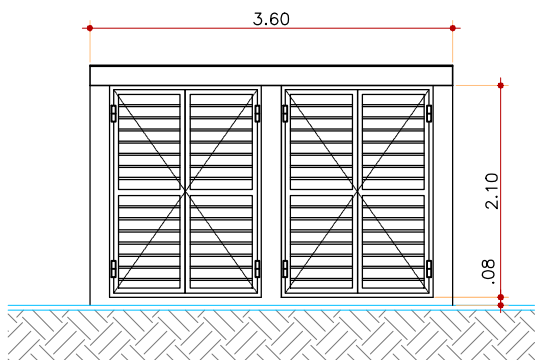


ABRIGO DE GÁS
CORTE AA
ESCALA 1:75



ABRIGO DE GÁS
ELEVÇÃO 1
ESCALA 1:75

IN PLENITUS	INPLENTUS Projetos, Gerenciamento e Fiscalização de Obras LTDA.	RESP. PELA CONTRATADA	RESP. PELO PROJETO
	End.: Rua Tenente Negrão, 90 - 5º Andar - Itaim Bibi - SP CEP: 04530-030 Tel.: +55 11 3739-4659	ARQ. Marlon Lima CAU: A96639-8 RRT: 5141406	ARQ. Marlon Lima CAU: A96639-8 RRT: 5141406

 Unidade de Infraestrutura		 Centro Paula Souza		 GOVERNO DO ESTADO DE SÃO PAULO	
OBRA CAMPUS CEETEPS EM SUZANO				UNIDADE U.N - FATEC SUZANO	
LOCAL / MUNICÍPIO AVENIDA PAULISTA X AVENIDA MOGI DAS CRUZES - SUZANO/SP					
ÁREA TÉCNICA ARQUITETURA		ESCALA 1/75		FOLHA Nº ARQ - 41/41	
TÍTULO LIXEIRA E ABRIGO DE GÁS				FORMATO A1	
OBSERVAÇÃO CONFERIR MEDIDAS NO LOCAL		DATA MAIO 2019		REVISÃO R4	