




1 MARCENARIA | PLANTA - ARMÁRIO REFEITÓRIO  
Escala 1/25

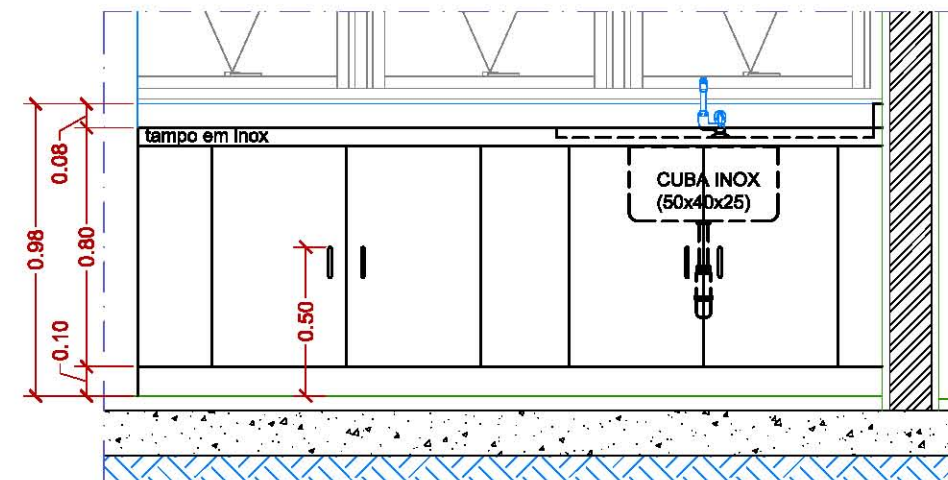


2 MARCENARIA | VISTA - ARMÁRIO REFEITÓRIO  
Escala 1/25

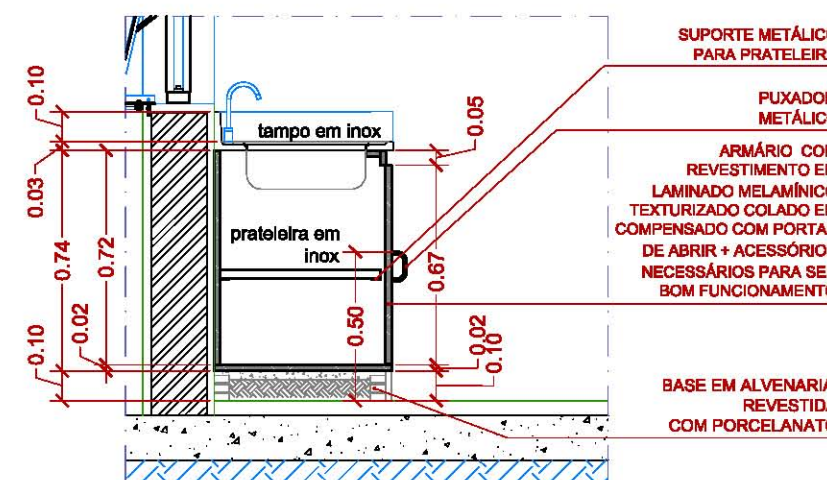


3 MARCENARIA | CORTE - ARMÁRIO REFEITÓRIO  
Escala 1/25

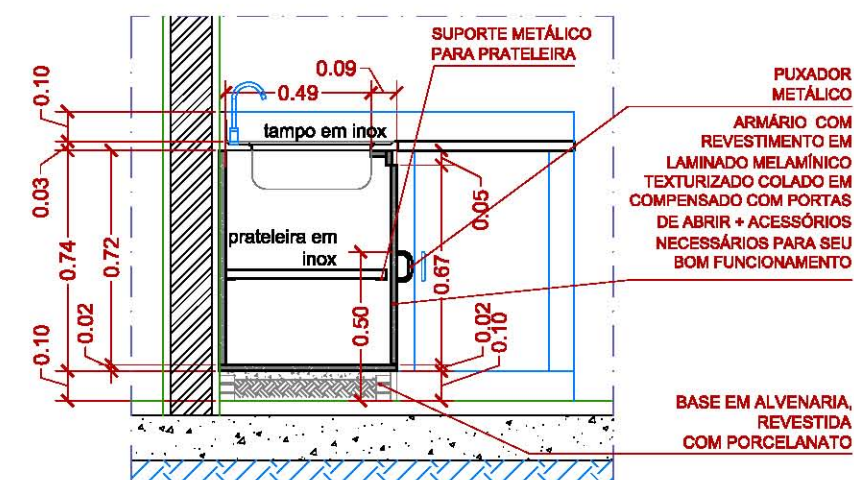


4 MARCENARIA | CORTE - ARMÁRIO 1 CANTINA  
Escala 1/25

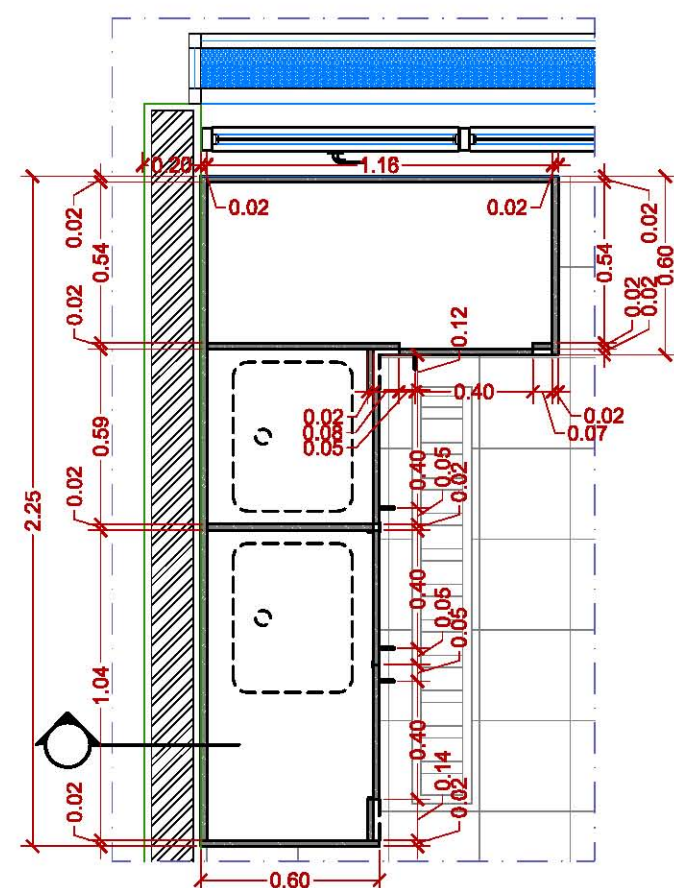

5 MARCENARIA | PLANTA - ARMÁRIO 1 CANTINA  
Escala 1/25

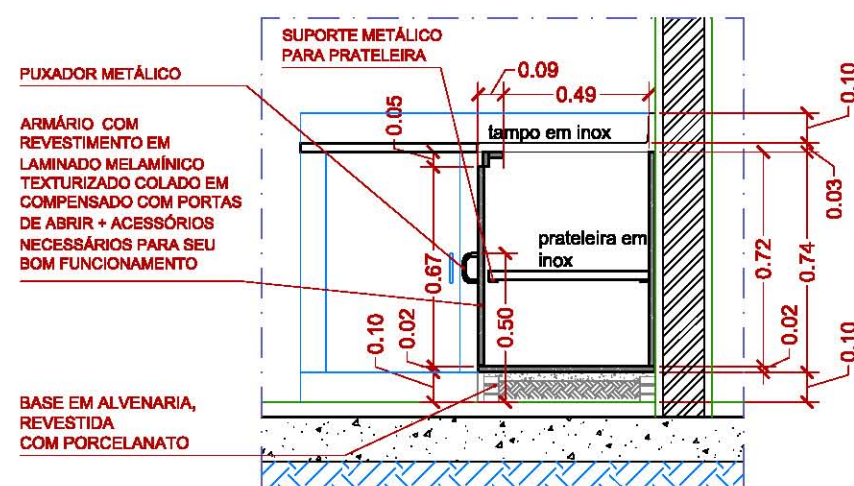

6 MARCENARIA | CORTE - ARMÁRIO 2 CANTINA  
Escala 1/25

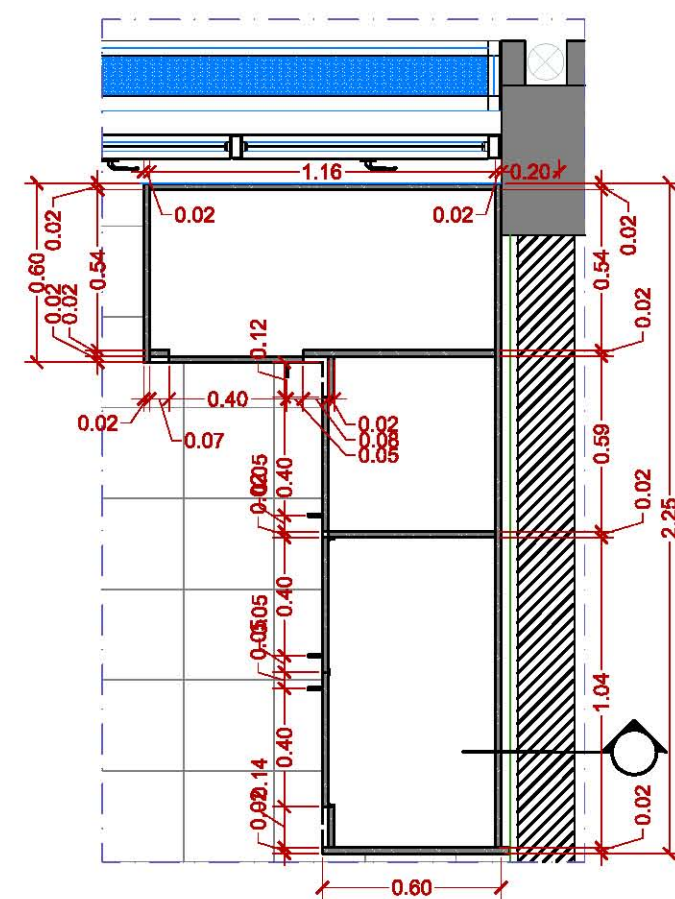

7 MARCENARIA | PLANTA - ARMÁRIO 2 CANTINA  
Escala 1/25



**INPLENITUS**  
Projetos, Gerenciamento e  
Fiscalização de Obras LTDA.  
End.: Rua Tenente Negrão,  
90 - 5º Andar - Itaim Bibi - SP  
CEP: 04530-030  
Tel.: +55 11 3739-4659

RESP. PELA CONTRATADA

ARQ. Marlon Lima  
CAU: A96639-8  
RRT: 5141406

RESP. PELO PROJETO

ARQ. Marlon Lima  
CAU: A96639-8  
RRT: 5141406

**UIE**  
Unidade de Infraestrutura



OBRA CAMPUS CEETEPS EM SUZANO		UNIDADE U.N - FATEC SUZANO	
LOCAL / MUNICÍPIO AVENIDA PAULISTA X AVENIDA MOGI DAS CRUZES - SUZANO/SP			
ÁREA TÉCNICA ARQUITETURA	ESCALA INDICADA	FOLHA Nº ARQ -	37 /41
TÍTULO DETALHES - ARMÁRIOS E PRATELEIRAS DO REFEIT. E CANTINA			FORMATO A2
OBSERVAÇÃO CONFERIR MEDIDAS NO LOCAL	DATA MAIO 2019	REVISÃO R4	