
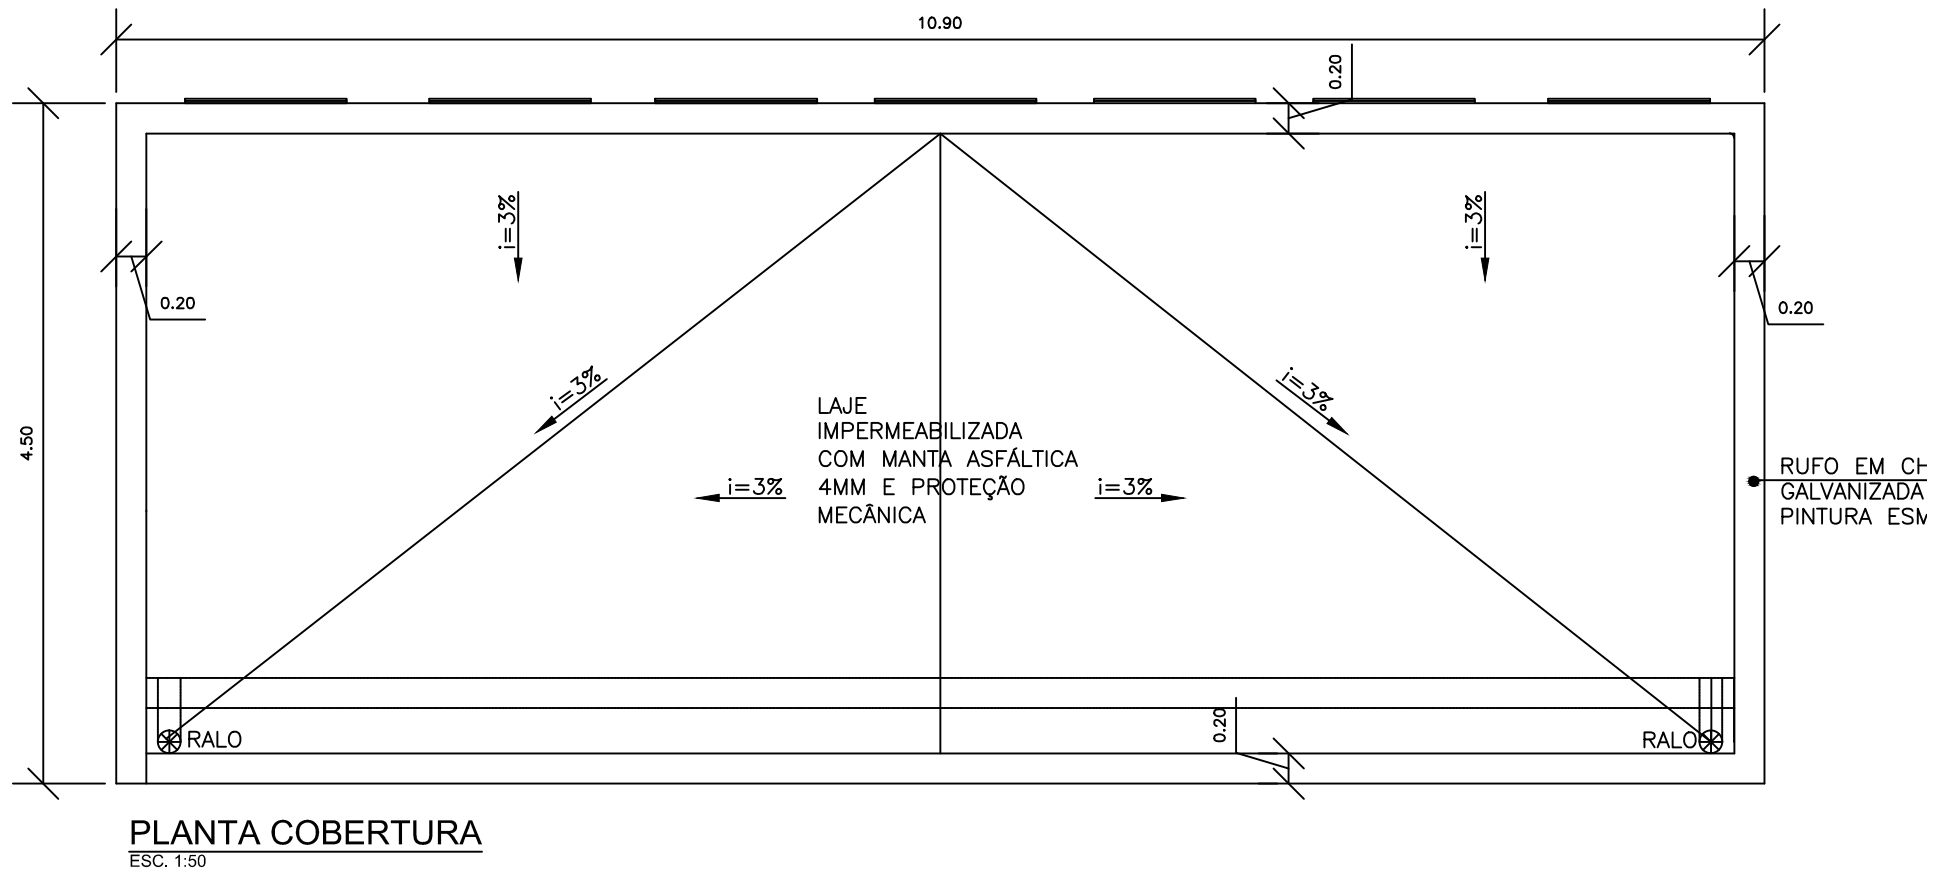
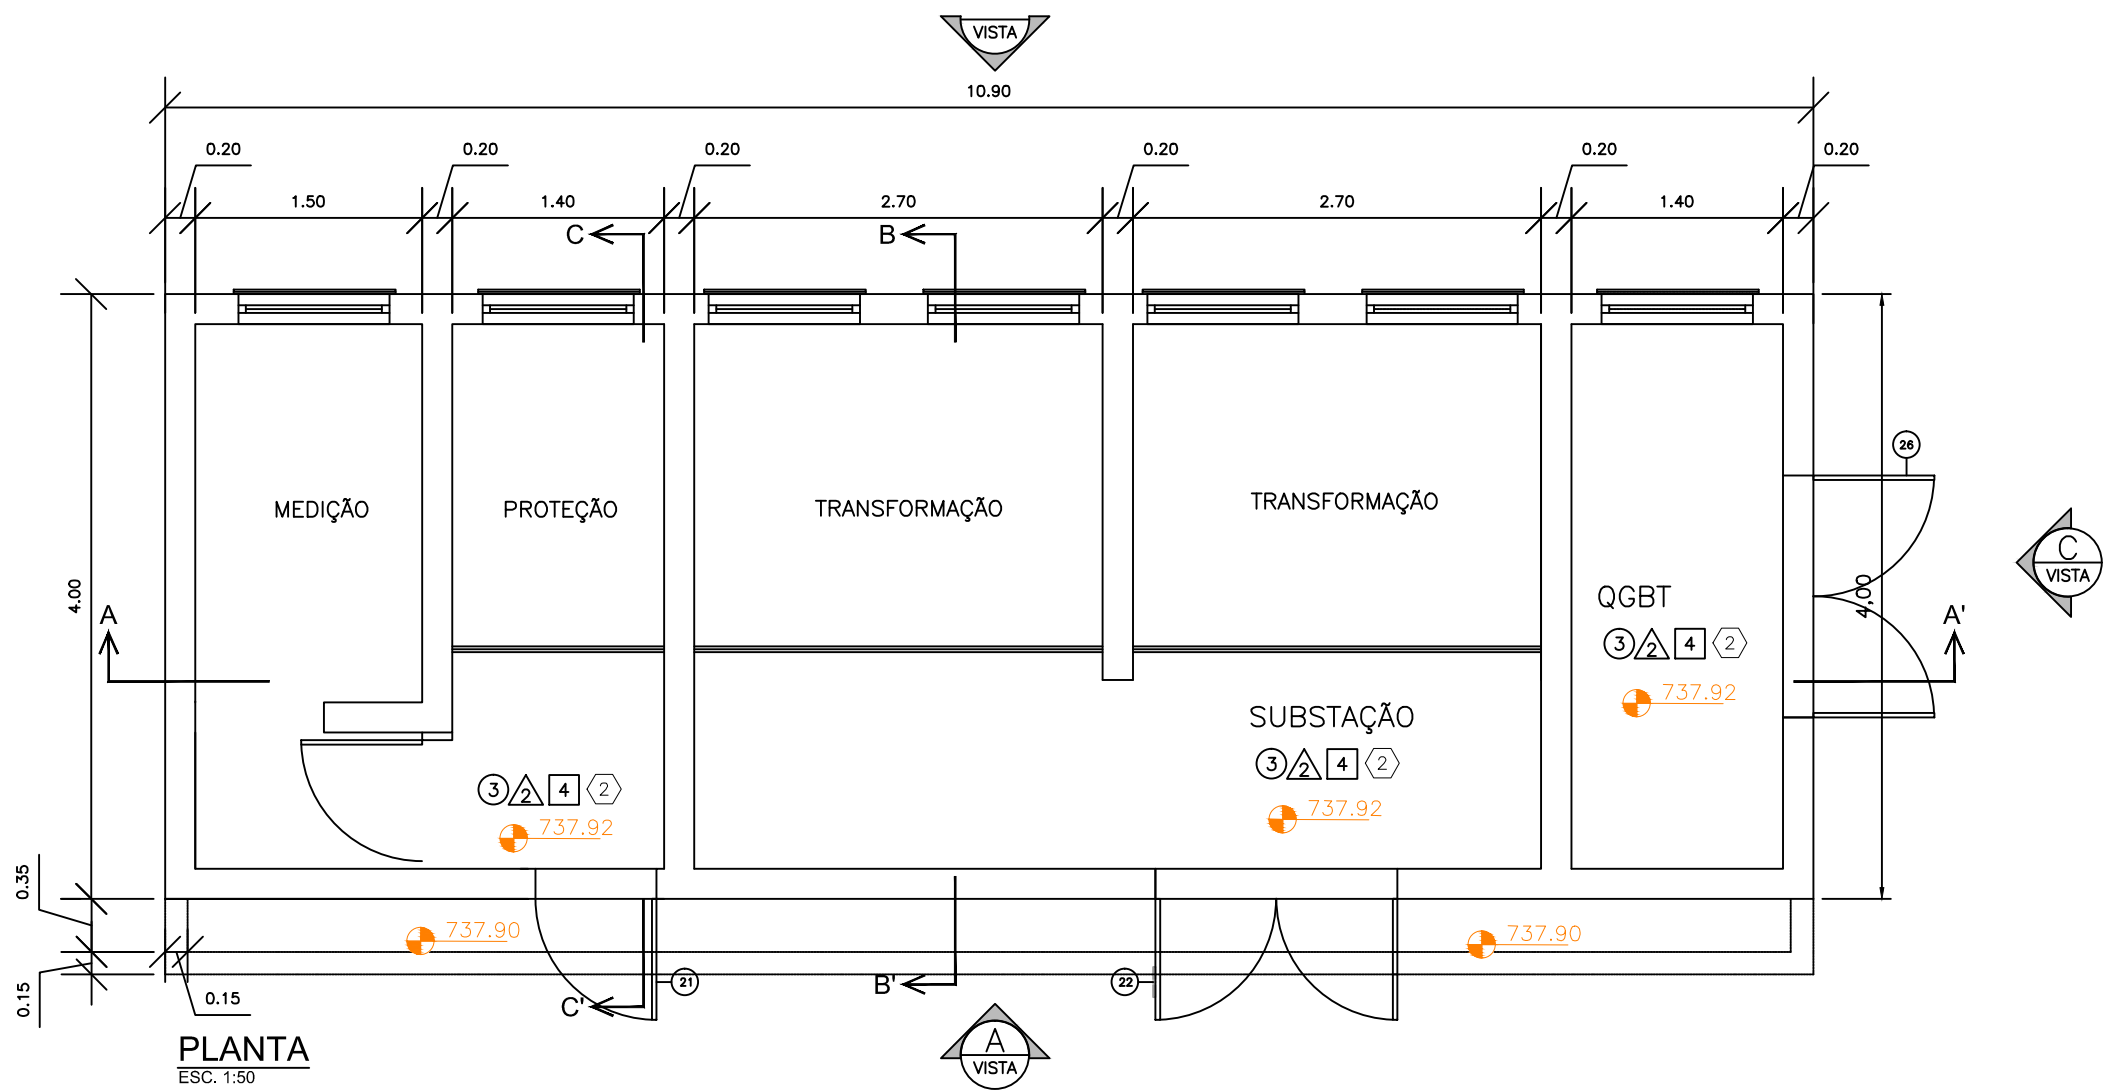
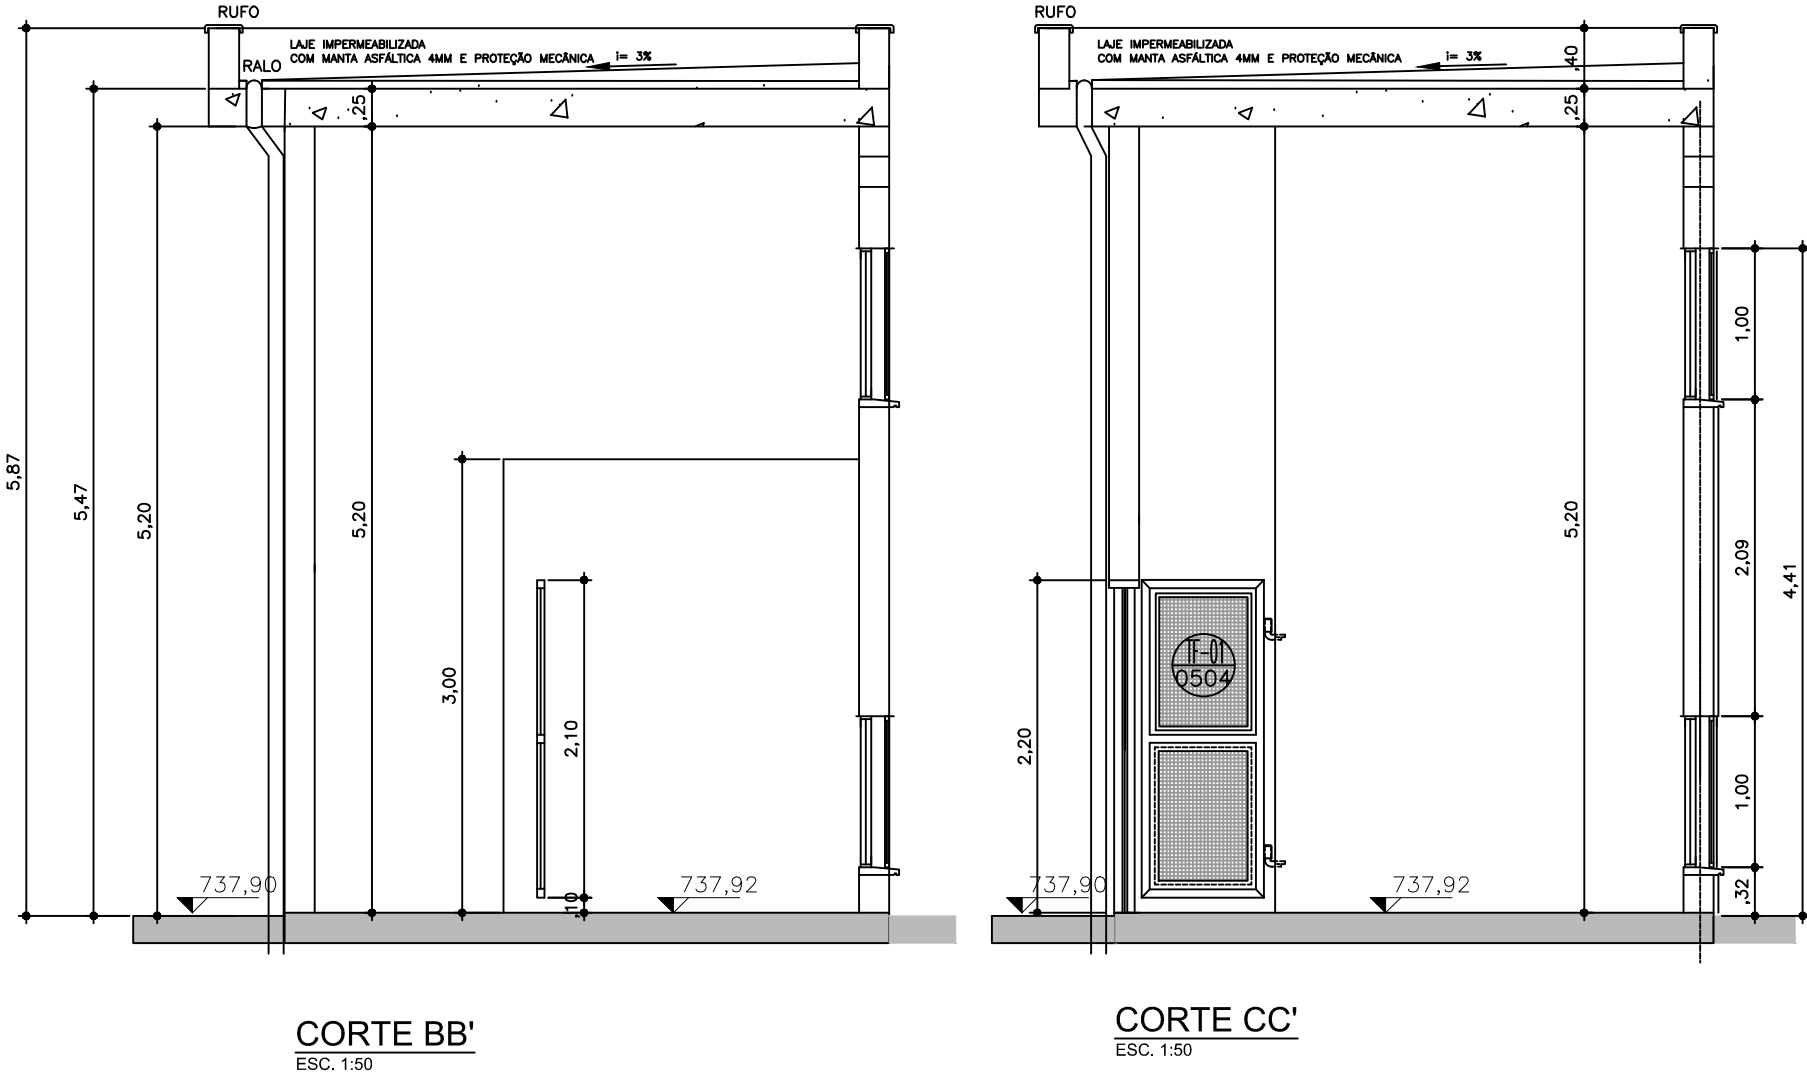


PISO	
CÓDIGO	DESCRIÇÃO
1	PISO CERÂMICO 30cm x 30 cm
2	PISO CERÂMICO 40cm x 40 cm
3	PISO CONCRETO CAMURÇADO
4	PISO EM CONCRETO ASFÁLTICO
PAREDE	
CÓDIGO	DESCRIÇÃO
1	AZULEJO 20cm x 20 cm COR BRANCO ATÉ TETO
2	CHAPISCO/EMBOÇO/REBOCO/PINTURA LATEX ACRÍLICO
3	PINTURA ESMALTE SINTÉTICO ATÉ 1,20m E ACIMA
4	PINTURA ACRÍLICA SOBRE REVESTIMENTO
5	CONCRETO APARENTE COM VERNIZ
6	PINTURA LATEX ACRÍLICO SOBRE REVEST(MASSA)
TETO	
CÓDIGO	DESCRIÇÃO
1	FORRO FIXO EM GESSO
2	LAJE APARENTE EM CONCRETO COM VERNIZ
3	COBERTURA EM TELHA DE AÇO TIPO SANDUICHE DE POLIURETANO
4	CHAPISCO/EMBOÇO/REBOCO/PINTURA LATEX ACRÍLICO
RODAPE	
CÓDIGO	DESCRIÇÃO
1	RODAPE DE CERÂMICA
2	RODAPE CIMENTADO

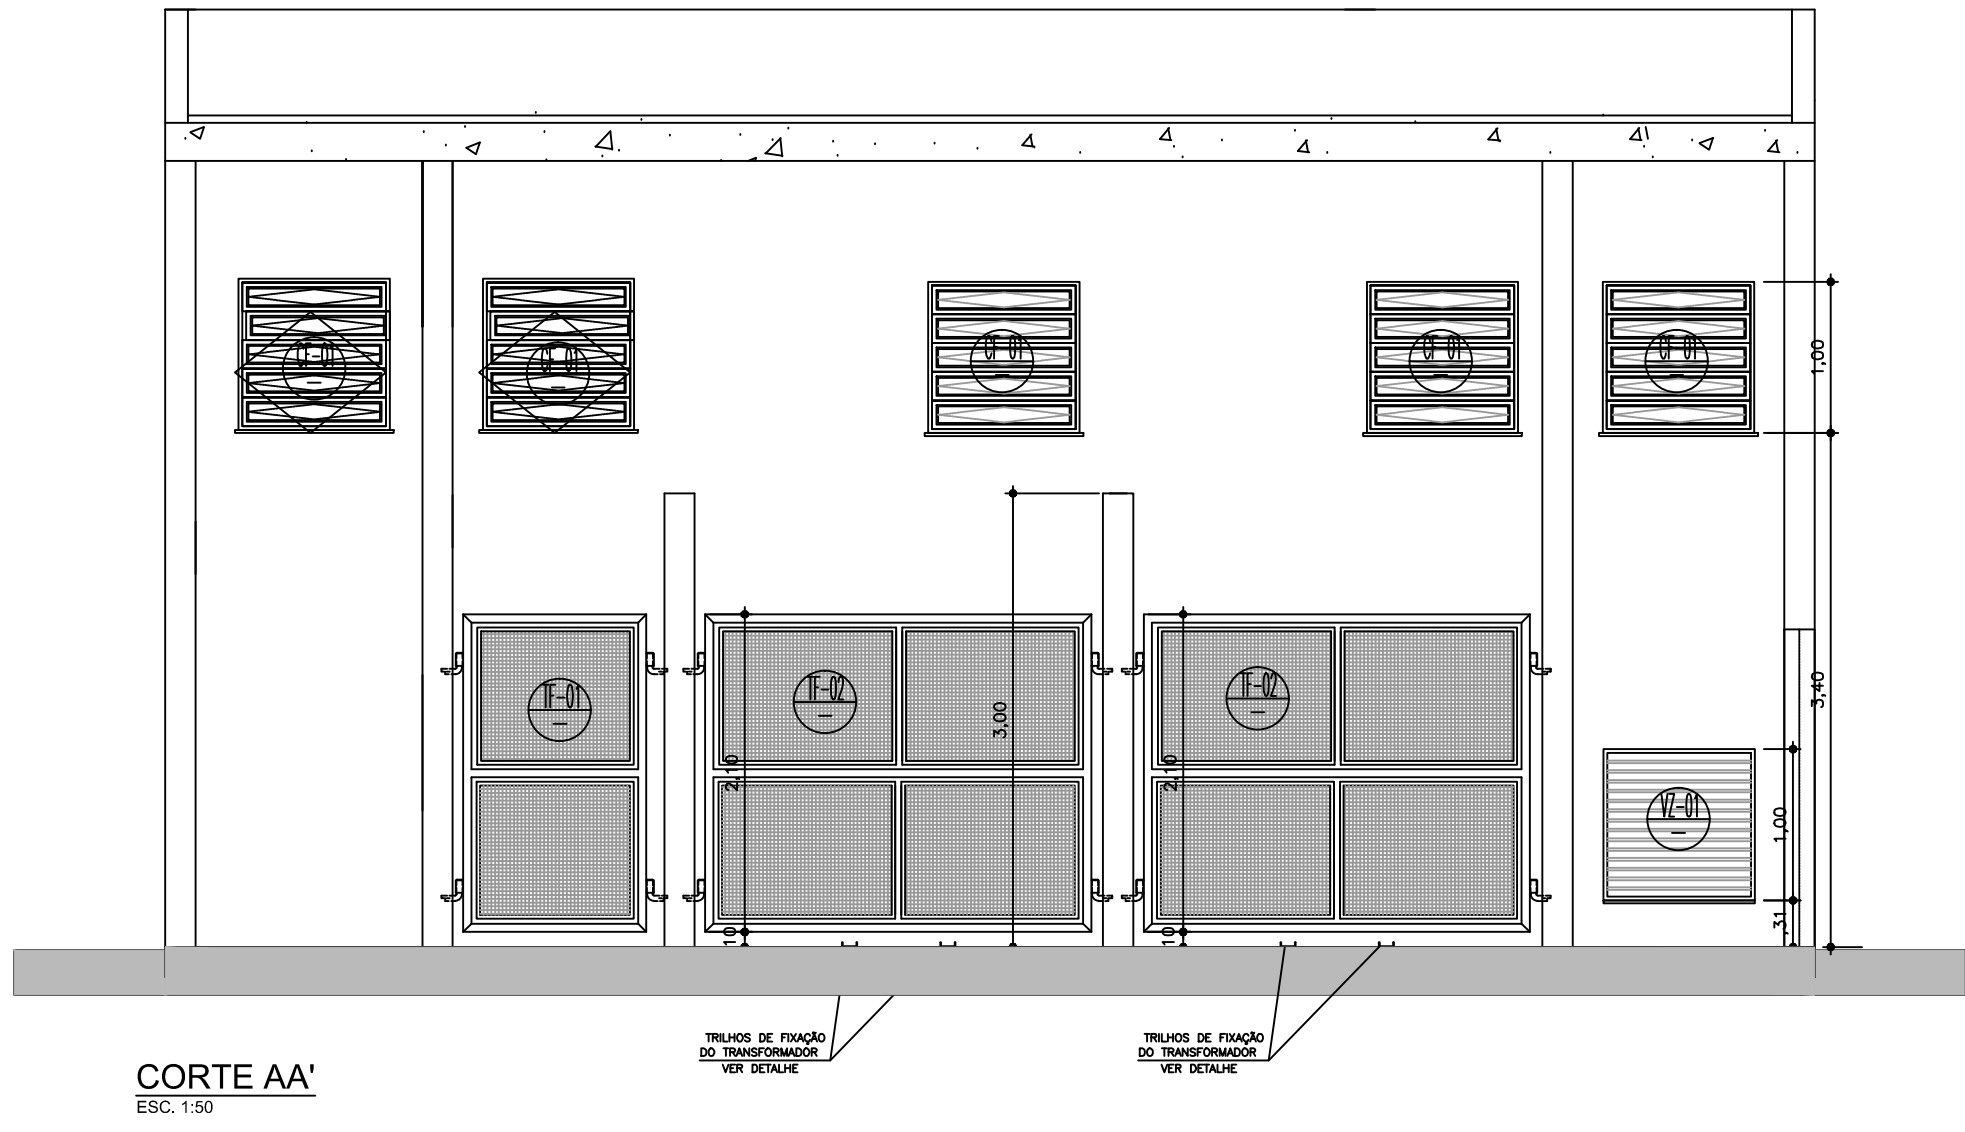

IN PLENITUS	INPLENITUS Projetos, Gerenciamento e Fiscalização de Obras LTDA.	RESP. PELA CONTRATADA	RESP. PELO PROJETO
	End.: Rua Tenente Negrão, 90 - 5º Andar - Itaim Bibi - SP CAU: A96639-8 CEP: 04530-030 Tel.: +55 11 3739-4659	ARQ. Marlon Lima CAU: A96639-8 RRT: 5141406	ARQ. Marlon Lima CAU: A96639-8 RRT: 5141406

UIE
Unidade de Infraestrutura

CPs
Centro
Paula Souza

**GOVERNO DO ESTADO
DE SÃO PAULO**

OBRA CAMPUS CEETEPS EM SUZANO		UNIDADE U.N - FATEC SUZANO	
LOCAL / MUNICÍPIO AVENIDA PAULISTA X AVENIDA MOGI DAS CRUZES - SUZANO/SP			
ÁREA TÉCNICA ARQUITETURA	ESCALA 1/50	FOLHA Nº ARQ -	39/41
TÍTULO CABINE PRIMÁRIA – PLANTA, CORTES E ELVAÇÕES			FORMATO A1
OBSERVAÇÃO CONFERIR MEDIDAS NO LOCAL	DATA MAIO 2019	REVISÃO R4	