




1 AMPLIAÇÃO ESCADA - PLANTA - TÉRREO
Escala 1/25

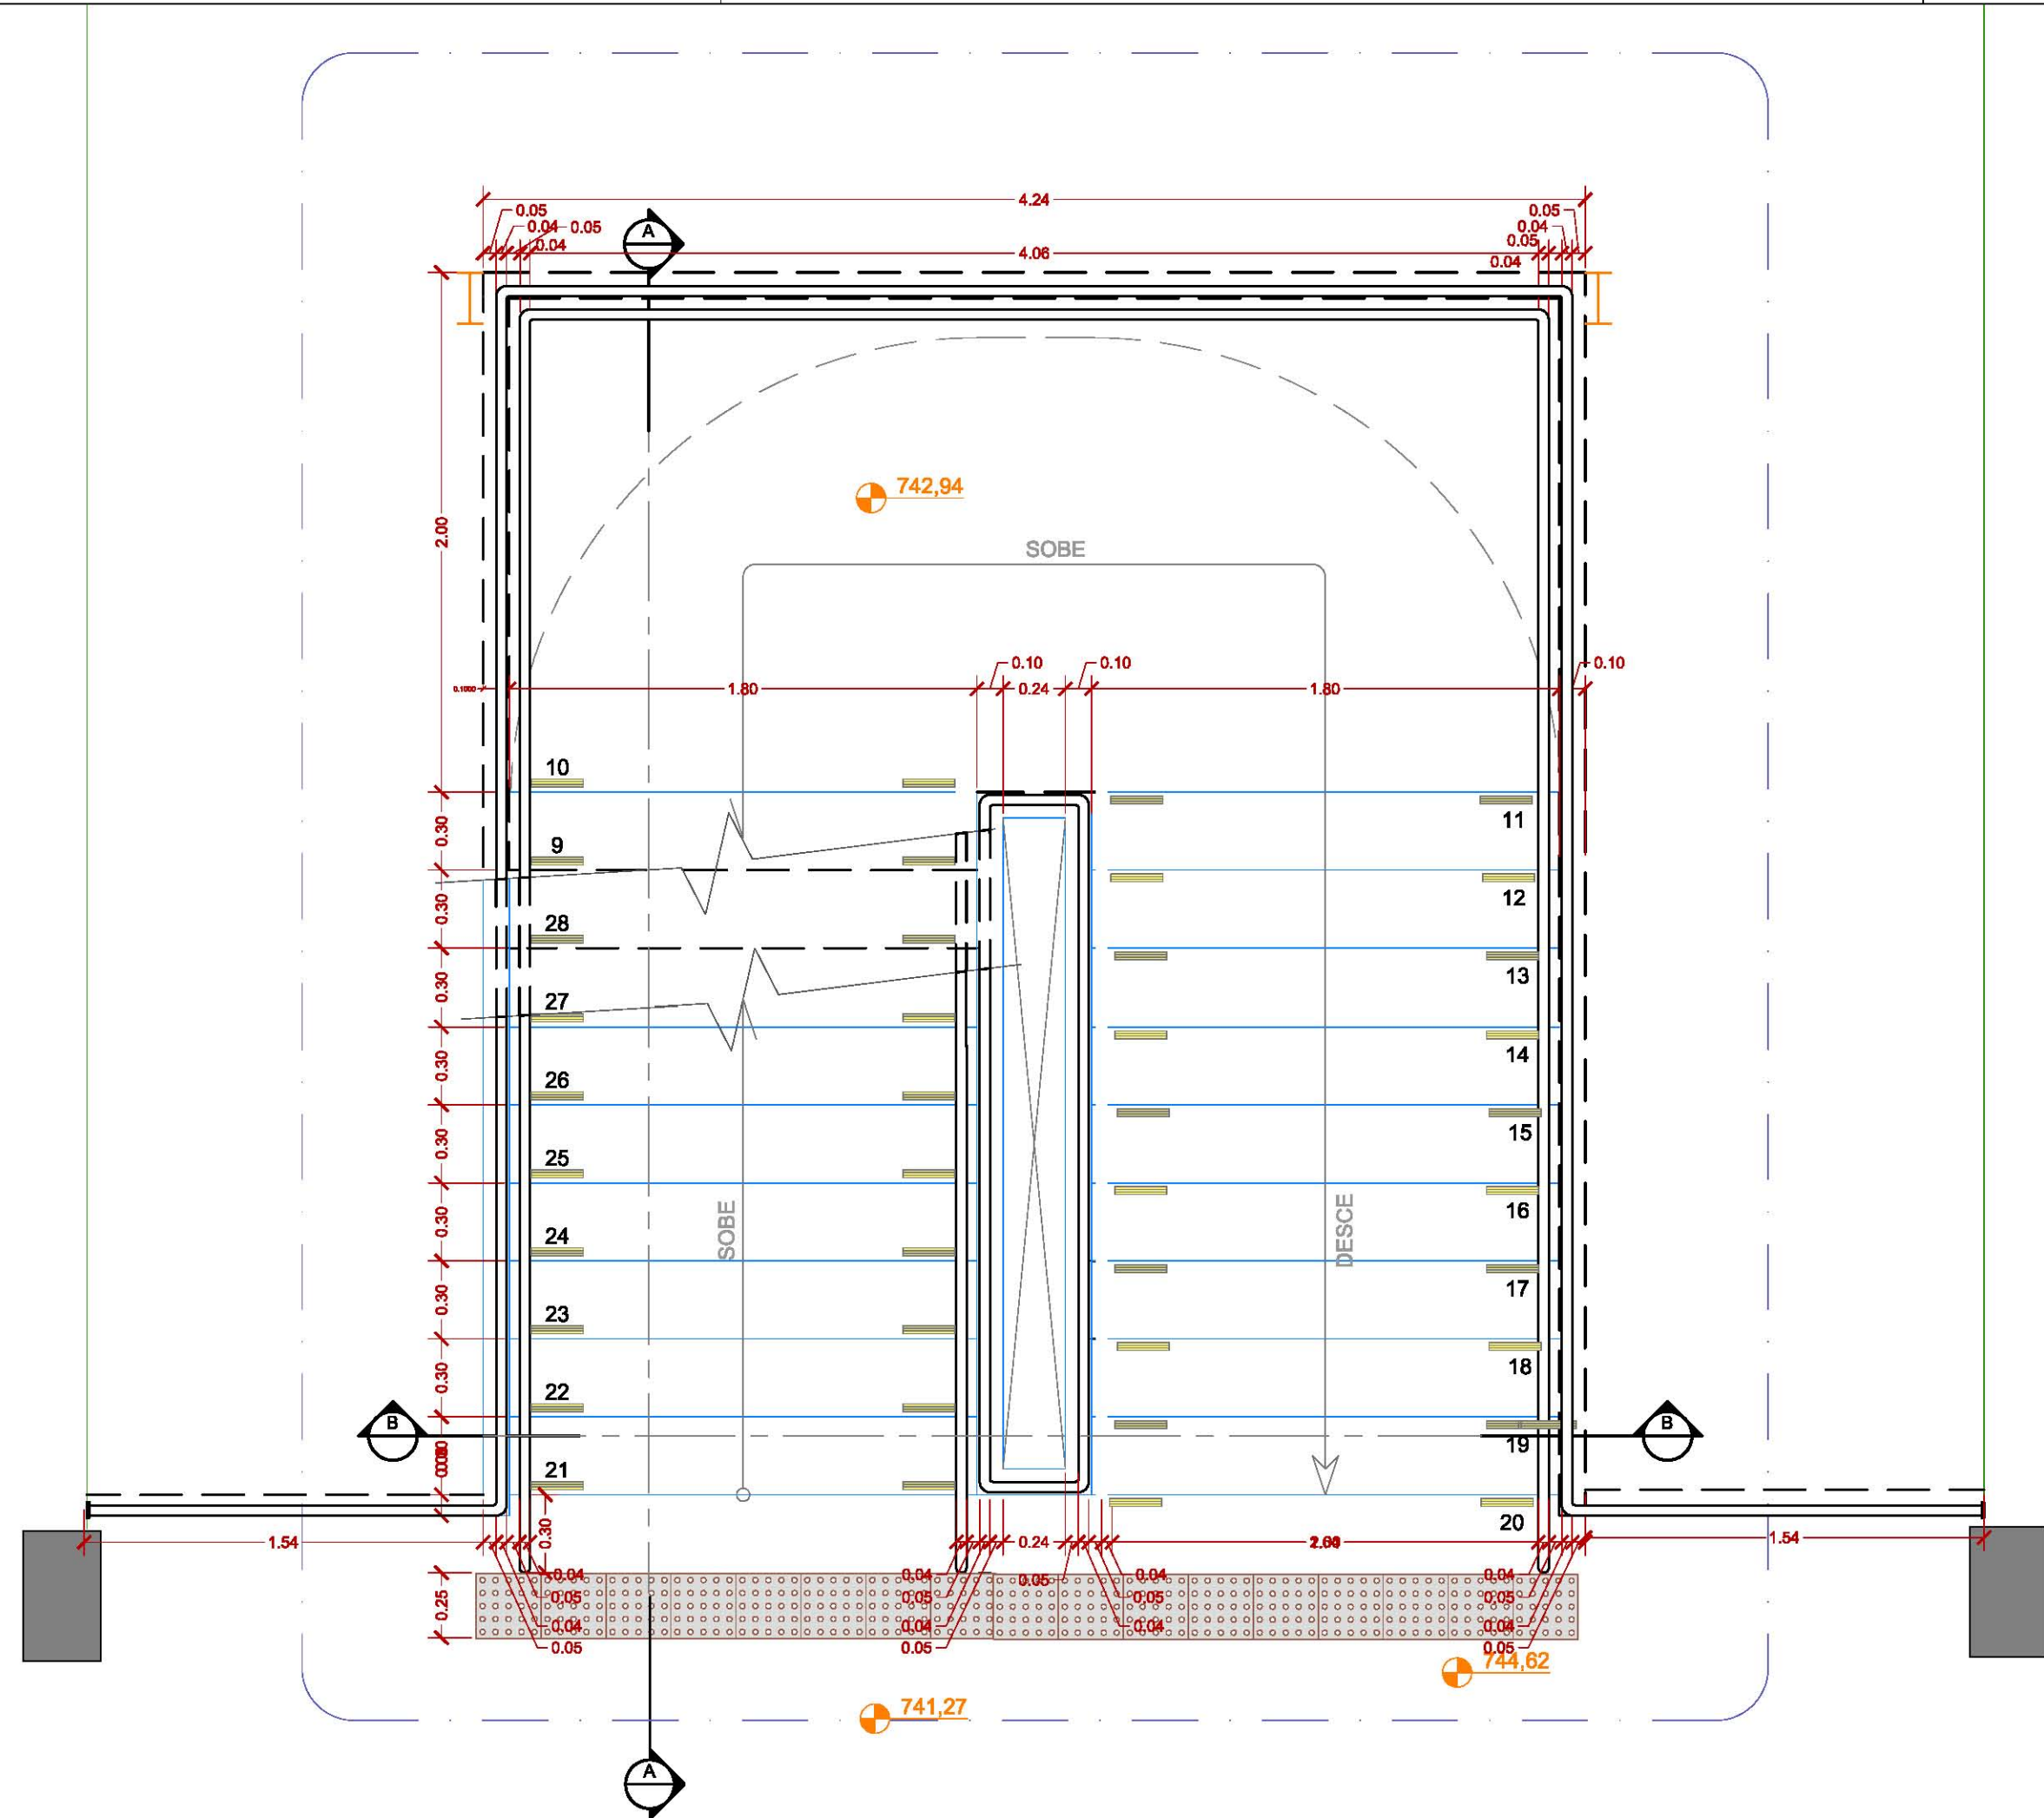

1 AMPLIAÇÃO ESCADA - PLANTA - 1º PAVIMENTO
Escala 1/25

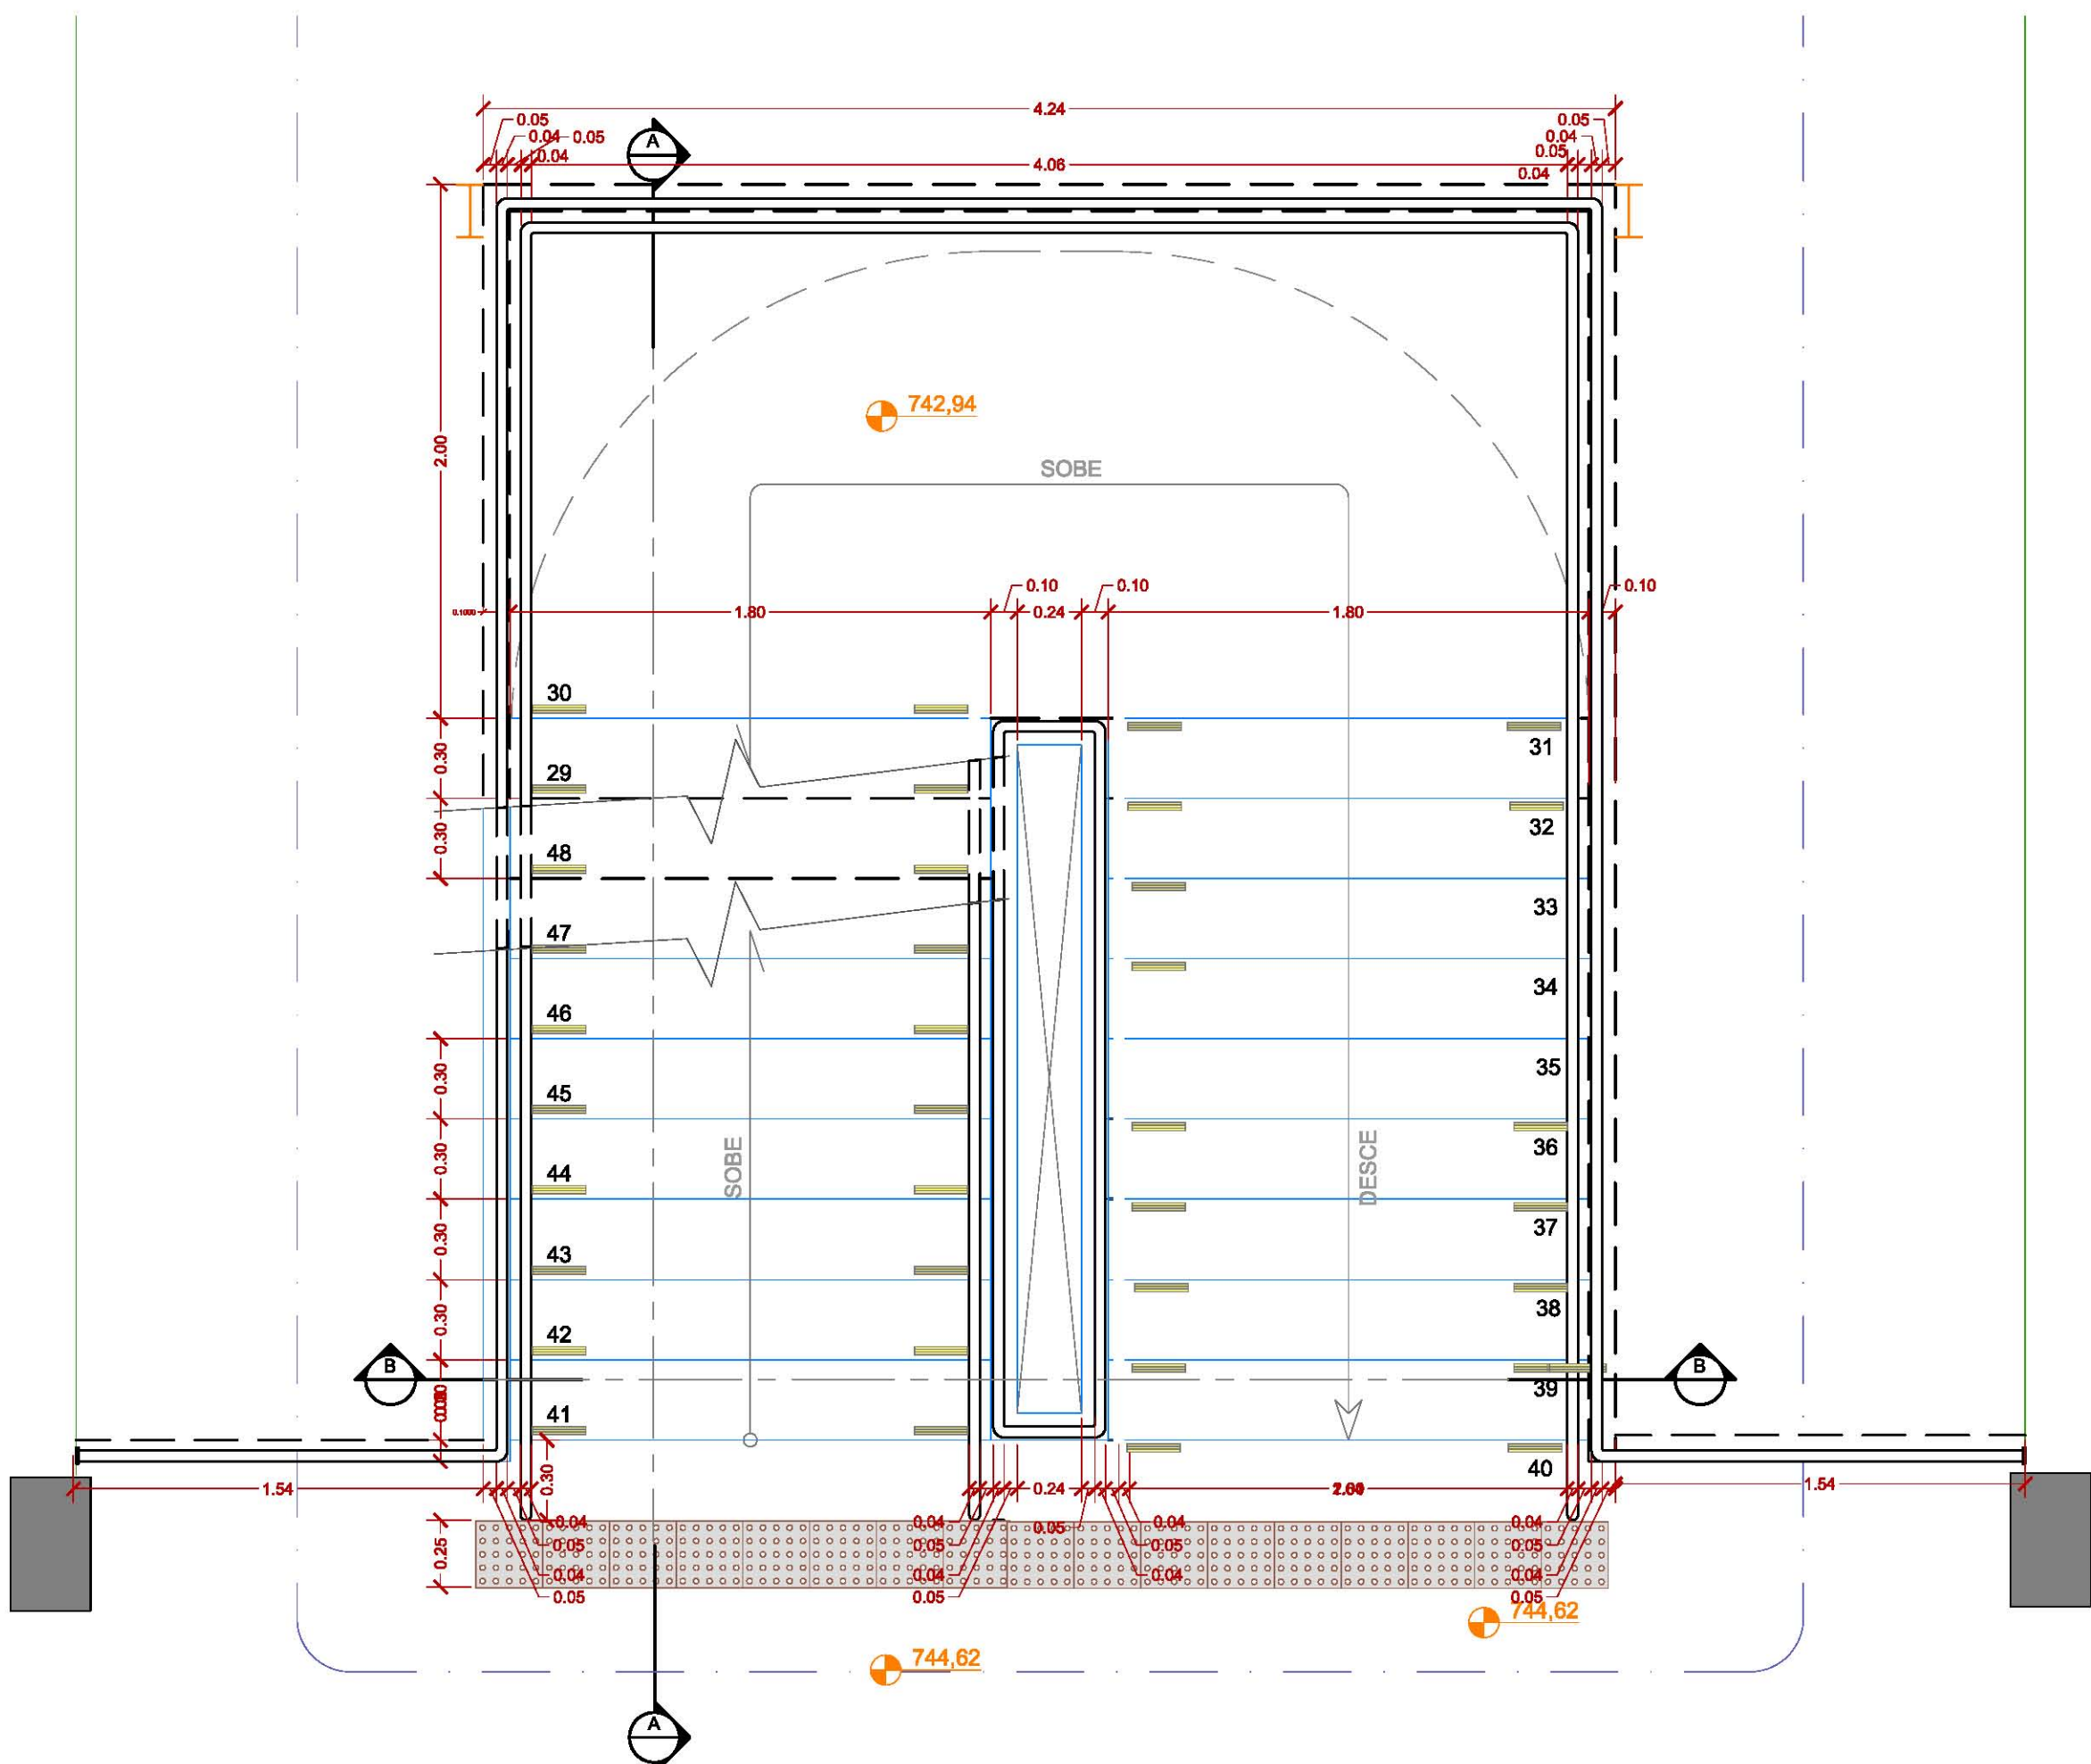

1 AMPLIAÇÃO ESCADA - PLANTA - 2º PAVIMENTO
Escala 1/25

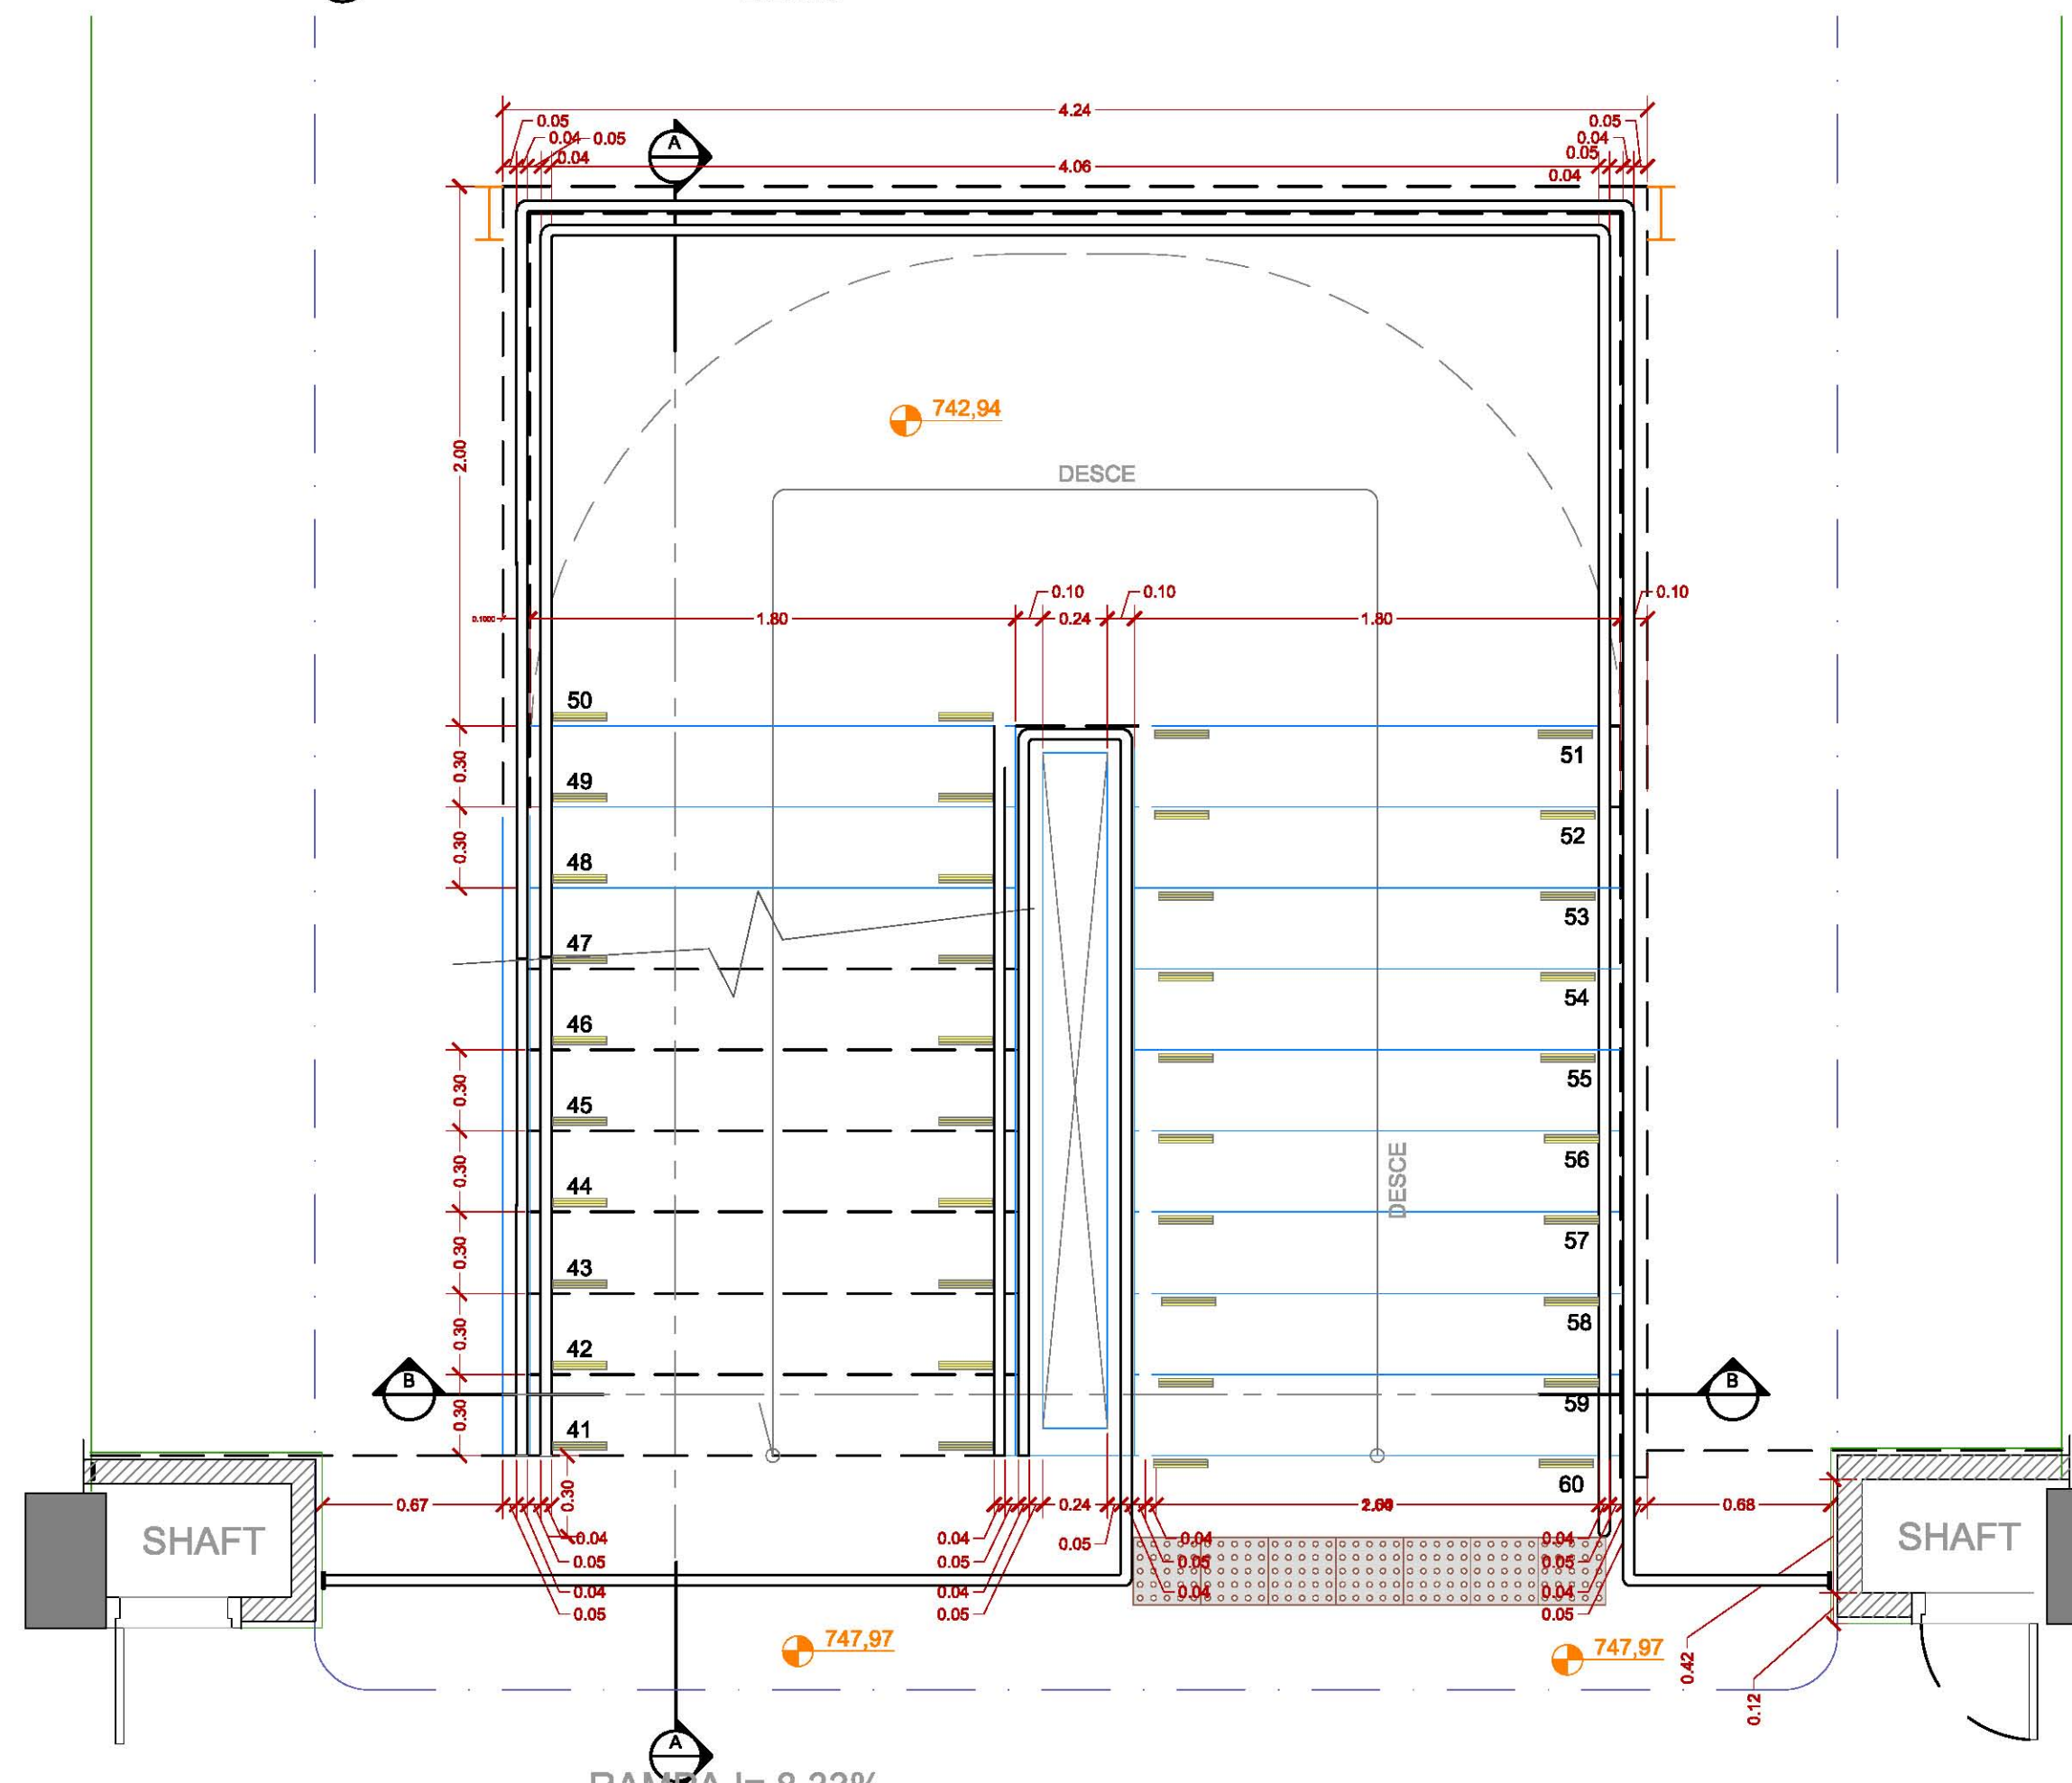

1 AMPLIAÇÃO ESCADA - PLANTA - 2º PAVIMENTO
Escala 1/25

IN PLENITUS	INPLENITUS Projetos, Gerenciamento e Fiscalização de Obras LTDA.	RESP. PELA CONTRATADA	RESP. PELO PROJETO
	End.: Rua Tenente Negrão, 90 - 5º Andar - Itaim Bibi - SP CEP: 04530-030 Tel.: +55 11 3739-4859	ARQ. Marlon Lima CAU: A58639-8 RRT: 5141406	ARQ. Marlon Lima CAU: A58639-8 RRT: 5141406
UIE Unidade de Infraestrutura		CPS Centro Paula Souza	GOVERNO DO ESTADO DE SÃO PAULO
OBRA CAMPUS CEETEPS EM SUZANO		UNIDADE U.N - FATEC SUZANO	
LOCAL/MUNICÍPIO AVENIDA PAULISTA X AVENIDA MOGI DAS CRUZES - SUZANO/SP		POLÍCIA MP ARQ - 29 /41	
ÁREA TÉCNICA ARQUITETURA		ESCALA INDICADA	
TÍTULO ESCADA-PLANTAS		FORMATO A1	
OBSERVAÇÃO CONFERIR MEDIDAS NO LOCAL		DATA MAIO 2019	
		REVISÃO R4	