




1 CORTE A - RAMPA
Escala 1/50

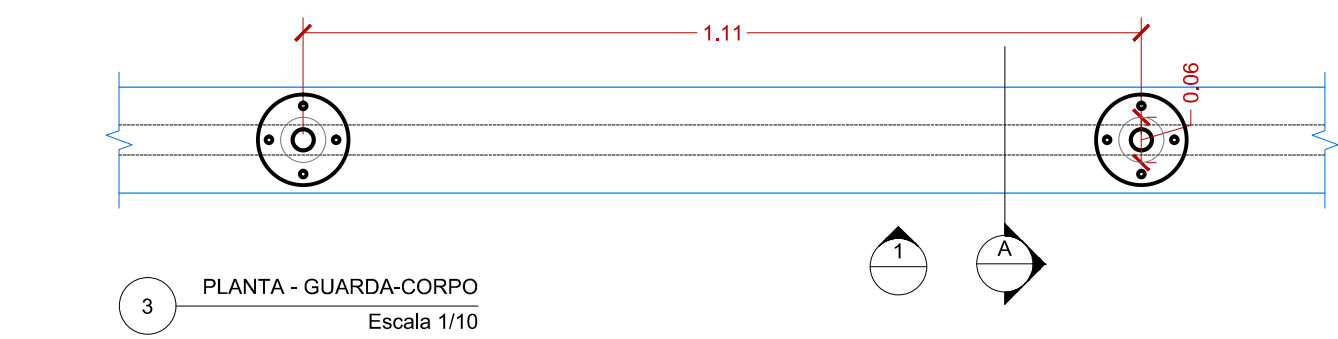


3 PLANTA - GUARDA-CORPO
Escala 1/10

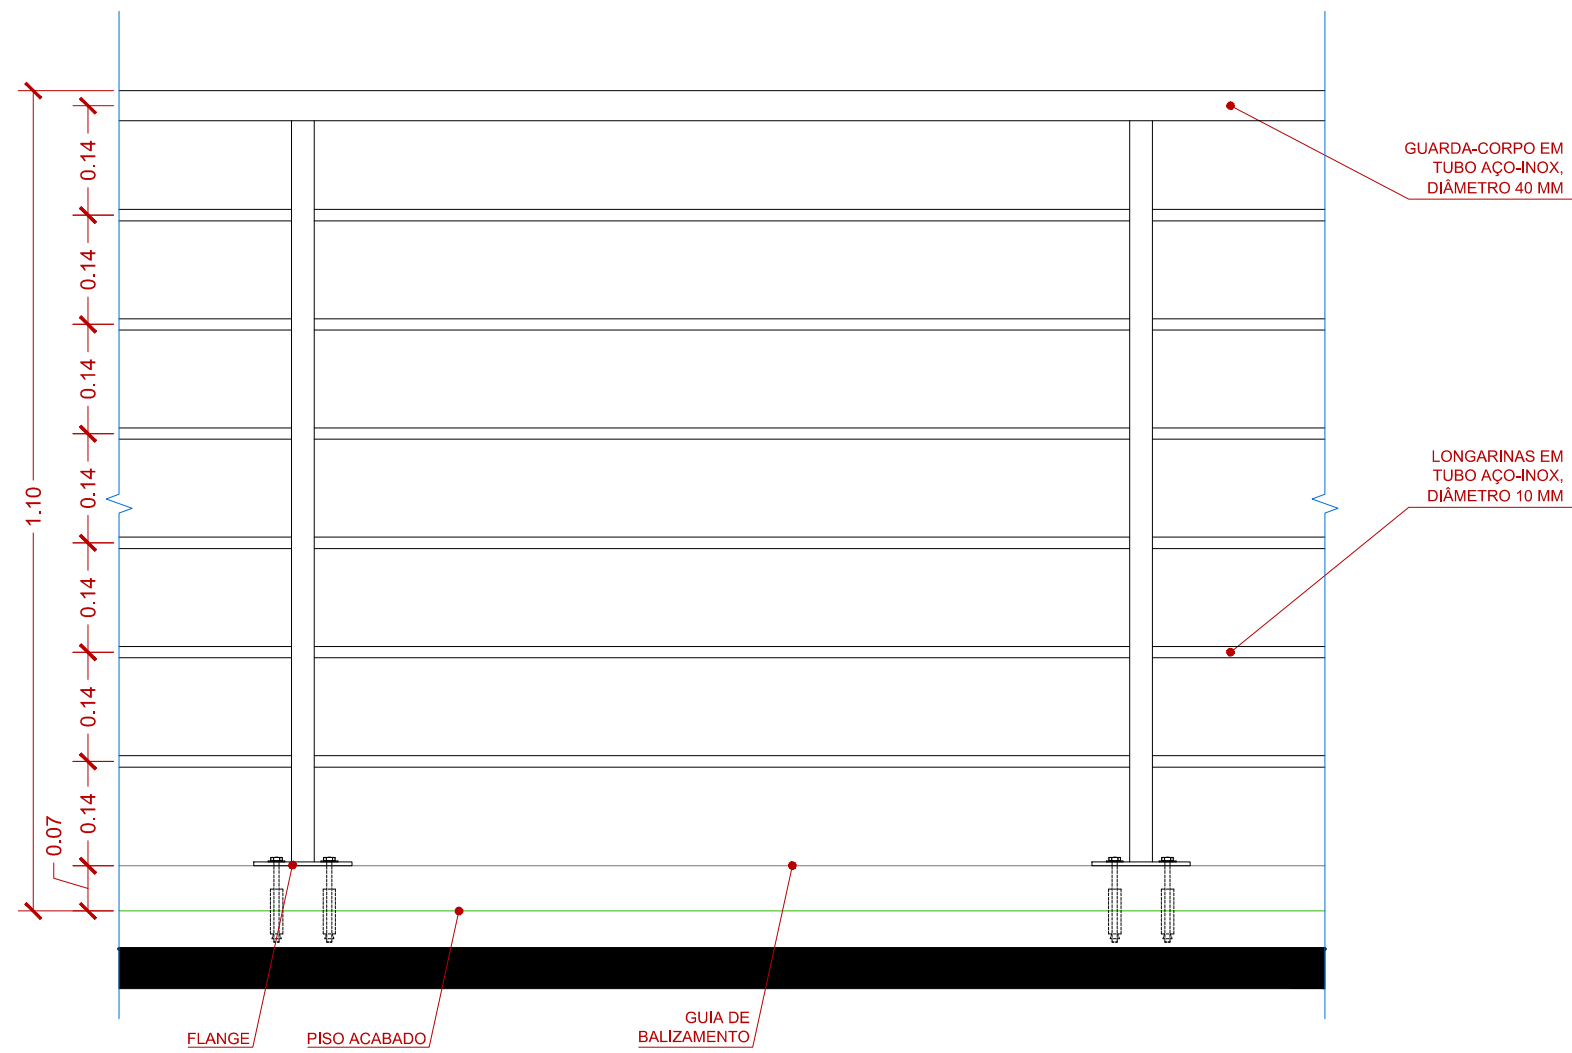


4 VISTA 1 - GUARDA-CORPO
Escala 1/10

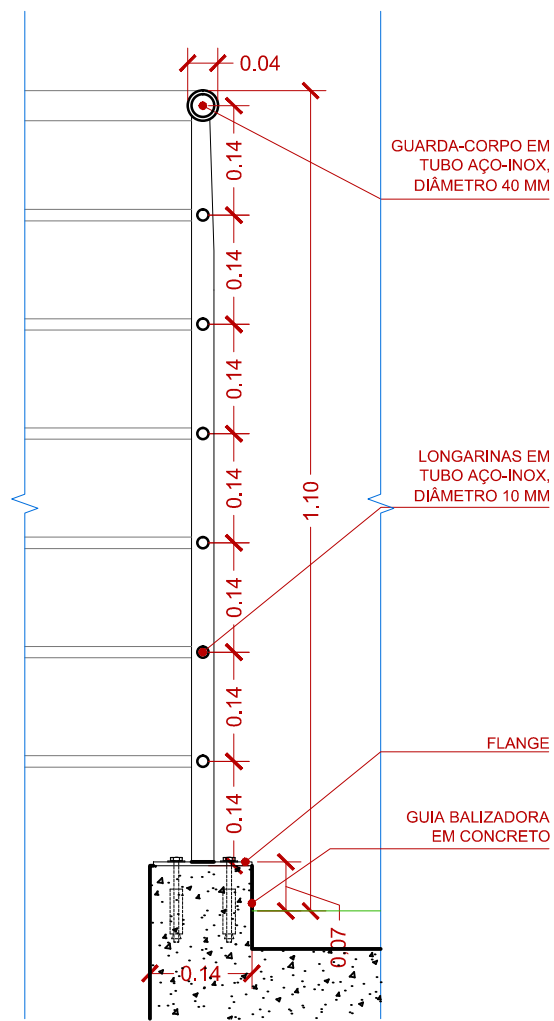

5 CORTE AA - GUARDA-CORPO
Escala 1/10

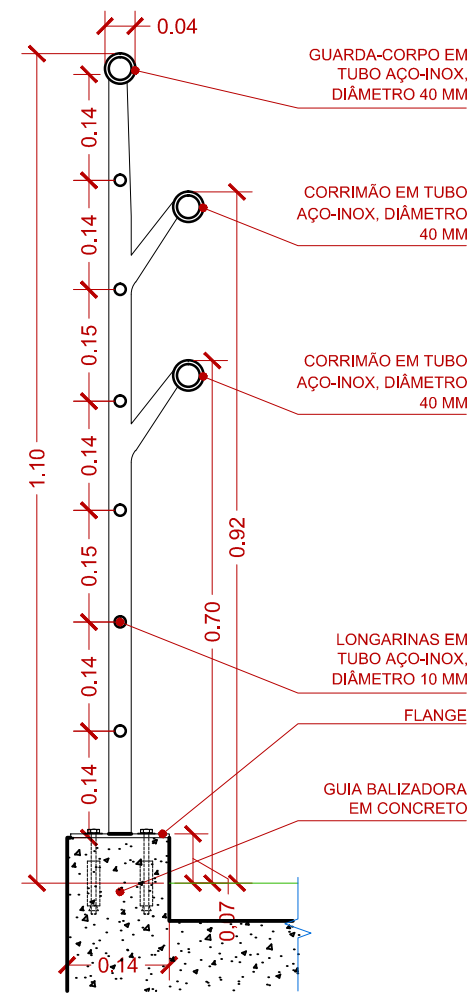

6 DETALHE DE CORRIMÃO/GUARDA-CORPO
Escala 1/10

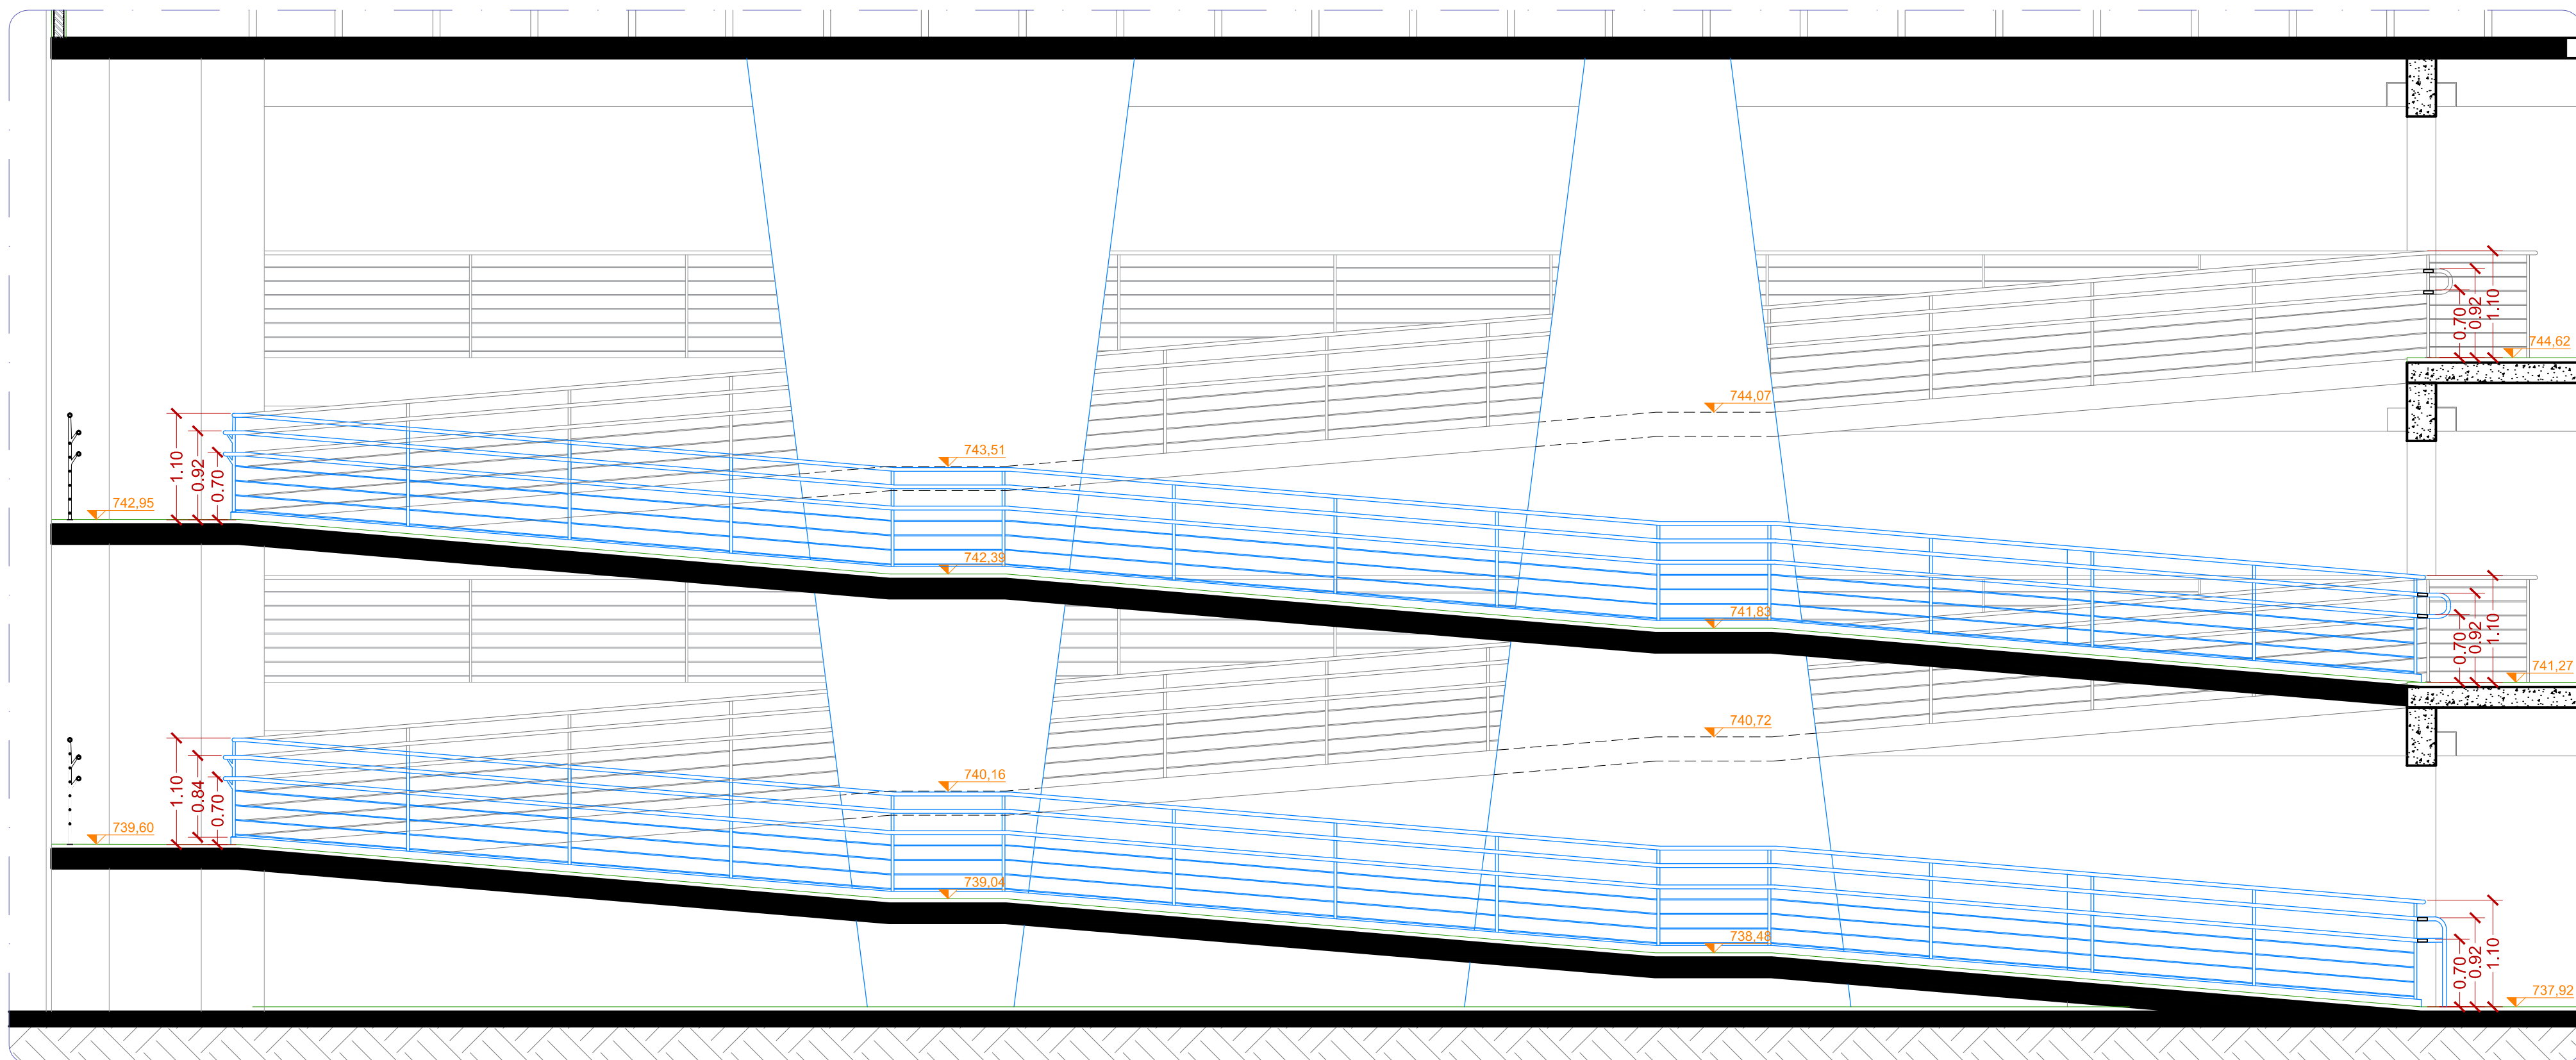

2 CORTE B - RAMPA
Escala 1/50

IN
PLENI
TUS

INPLENITUS
Projetos, Gerenciamento e
Fiscalização de Obras LTDA.
End.: Rua Tenente Negrão,
90 - 5º Andar - Itaim Bibi - SP
CEP: 04530-030
Tel.: +55 11 3739-4659

RESP. PELA CONTRATADA
ARQ. Marlon Lima
CAU: A96639-8
RTT: 5141406

RESP. PELO PROJETO
ARQ. Marlon Lima
CAU: A96639-8
RTT: 5141406

UIE
Unidade de Infraestrutura

CPS
Centro
Paula Souza



GOVERNO DO ESTADO
DE SÃO PAULO

OBRA
CAMPUS CEETEPS EM SUZANO

UNIDADE
U.N - FATEC SUZANO

AVENIDA PAULISTA X AVENIDA MOGI DAS CRUZES - SUZANO/SP

ÁREA PROPOSTA
ARQUITETURA

ESCALA
1:50

FOLHA Nº
ARQ -

32 /41

TÍTULO
AMPLIAÇÃO - RAMPA

FORMATO
A1