PRODUCED BY AN AUTODESK STUDENT VERSION

IMPLANTAÇÃO - ESGOTO

ESC. 1 : 125

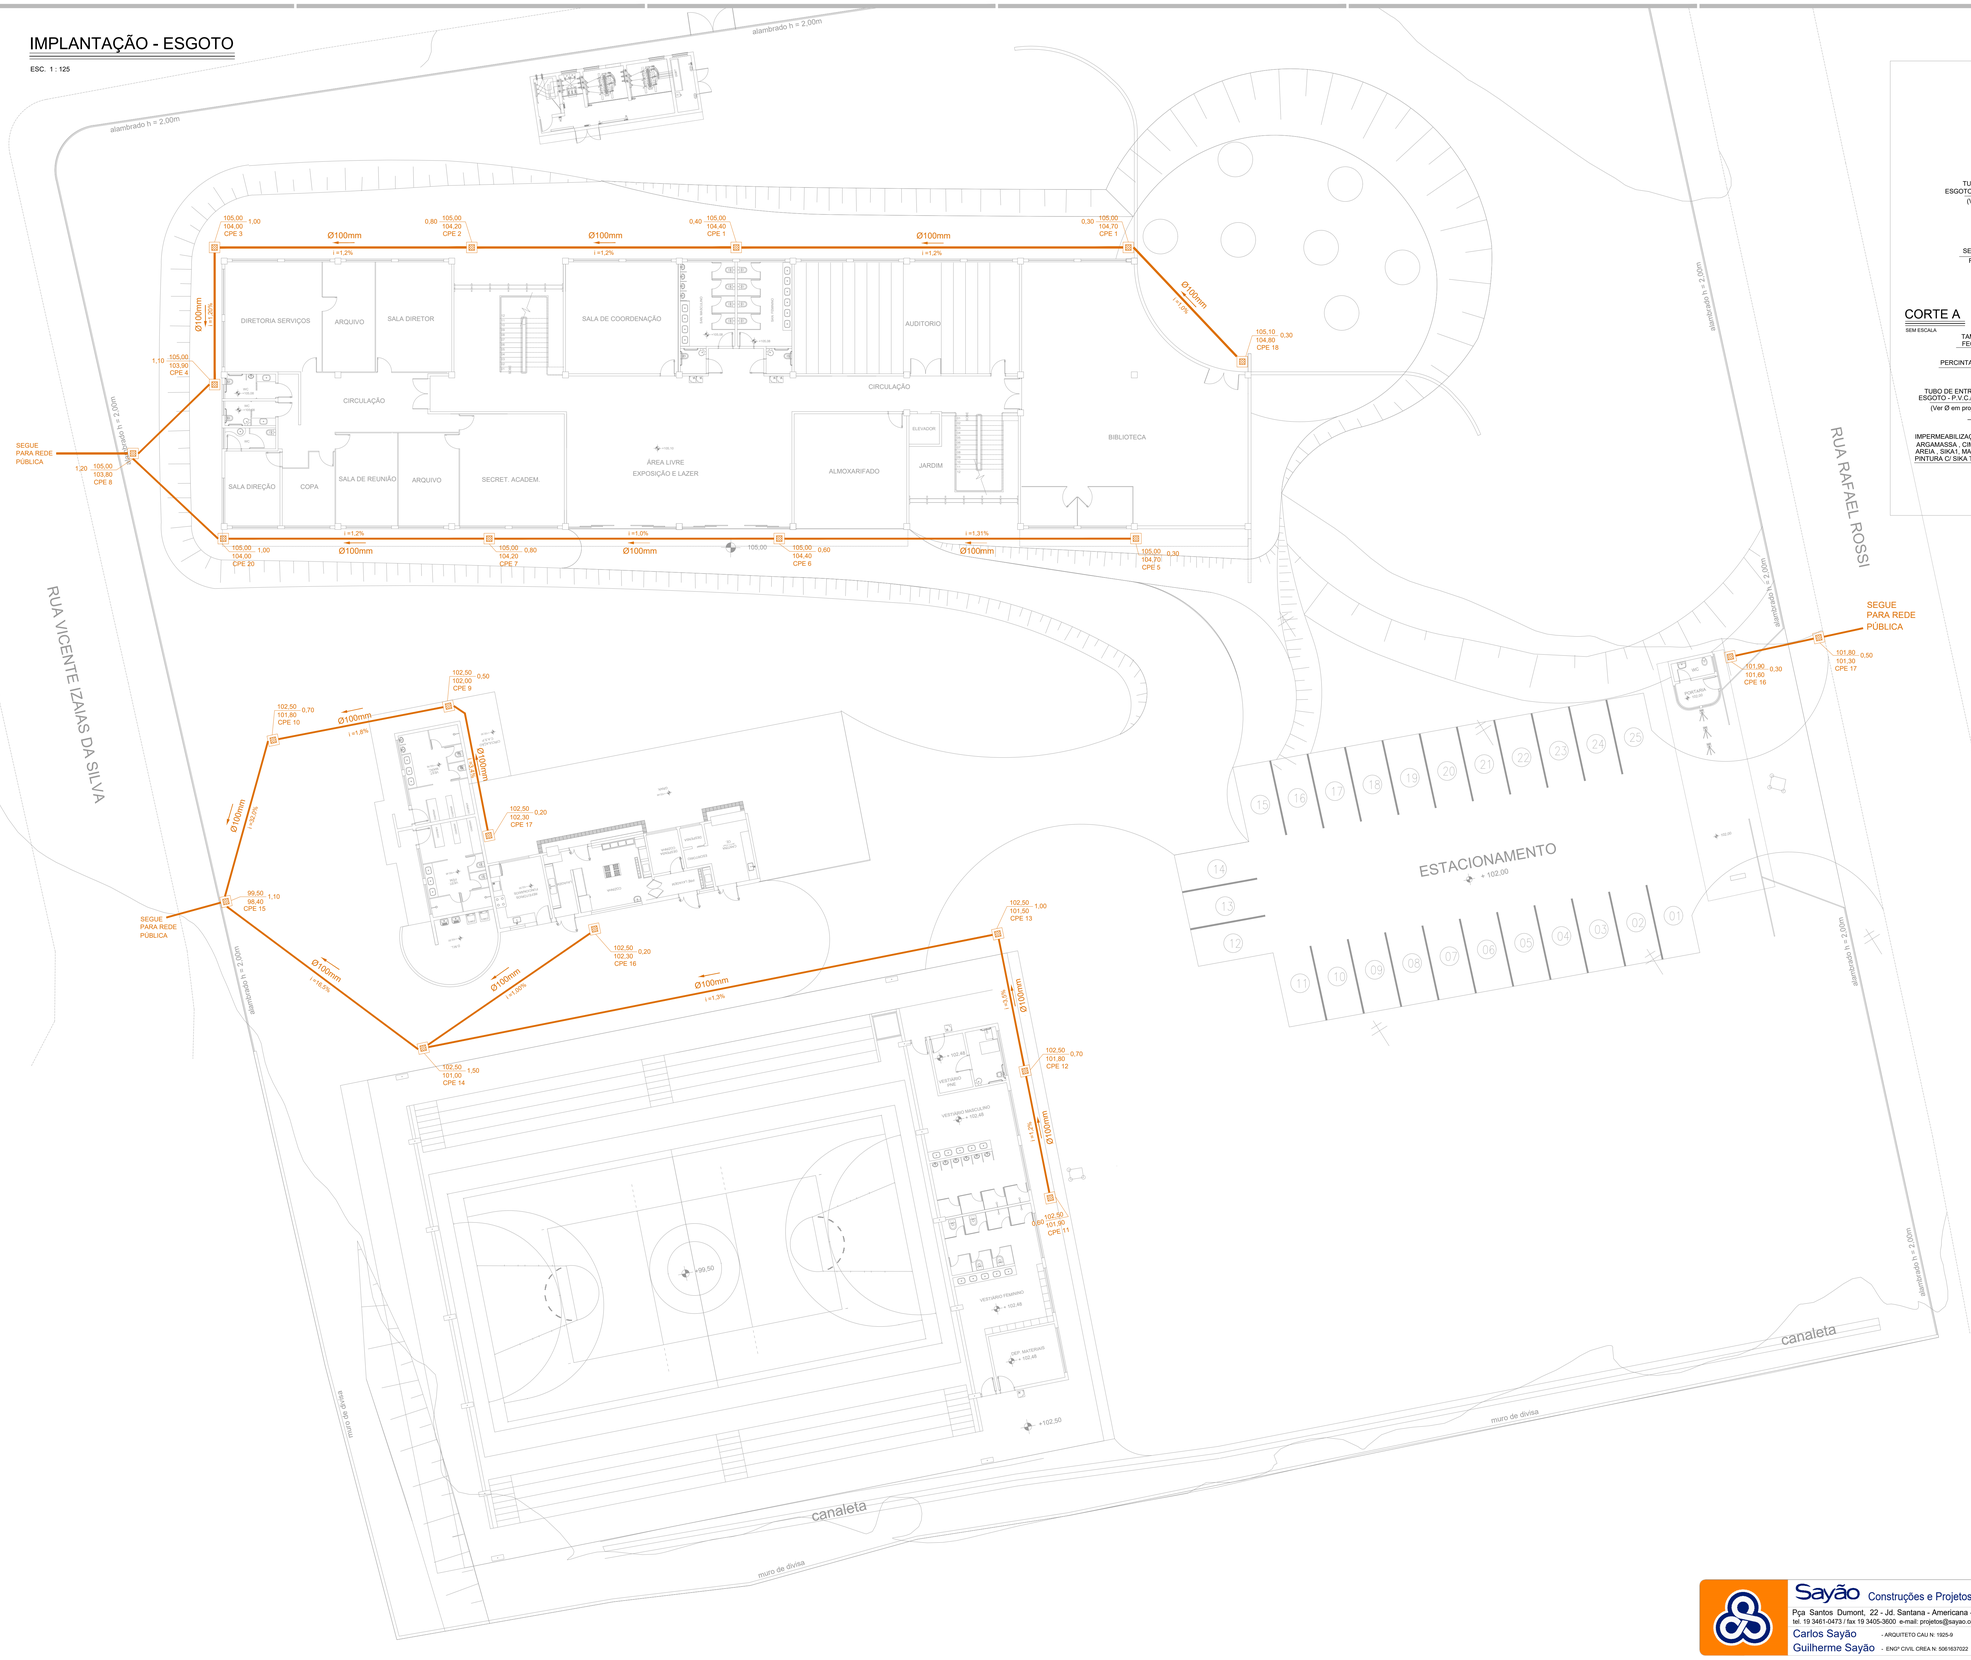

DETALHE DE CAIXA DE INSPEÇÃO - CPE

SEM ESCALA

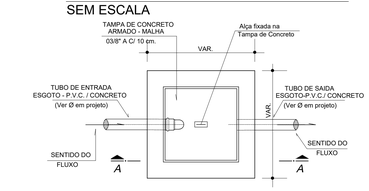

CORTE A

SEM ESCALA

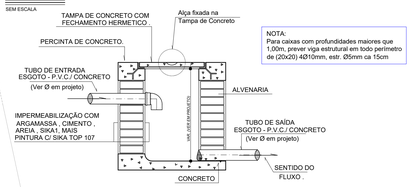

NOTA:
Para caixas com profundidades maiores que 1,00m, prever viga estrutural em todo perimetro de (20x20) 4Ø10mm, estr. Ø5mm ca 15cm

LEGENDA

LEGENDA:

- CONDUTOR EM P.V.C. Ø100mm (esgoto)
- CONDUTOR EM P.V.C. Ø200mm (água pluvial)
- CONDUTOR EM CONCRETO Ø300mm (água pluvial)

LEGENDA:

CPE -	CAIXA DE INSPEÇÃO DE ESGOTO
CPP -	CAIXA DE INSPEÇÃO DE ÁGUAS PLUVIAIS

REVISÃO	DESCRIÇÃO	DATA	NOME
0	EMISSÃO INICIAL	00/00/2000	NOME

UIE Unidade de Infraestrutura

Centro Paula Souza

GOVERNO DO ESTADO DE SÃO PAULO

OBRA: CAMPUS CEETEPS EM SÃO PAULO | UNIDADE: ETEC | SUMARÉ . SP

LOCAL (ENDEREÇO): RUA RAFAEL ROSSI, RUA PLINIO GIOMETTI E RUA VICENTE IZAIAS DA SILVA - SUMARÉ . SP

Área (Projeto): HIDRÁULICA | ESCALA: 1:200 | FOLHA nº: HID - 01/17

CONTEÚDO: IMPLANTAÇÃO - ENCAMINHAMENTO DE ESGOTO

DADOS DA PRANCHA

DESCRIÇÃO DO PAVIMENTO:

TIPO DO PROJETO: EXECUÇÃO / CONSTRUÇÃO

DESENHO	PROJETO	COORDENAÇÃO
SAYÃO	SAYÃO	SAYÃO

OBSERVAÇÃO: CONFERIR MEDIDAS NO LOCAL | DATA: 25/06/2019 | REVISÃO: R0 0

Sayão Construções e Projetos Personalizados
Pça. Santos Dumont, 22 - Jd. Santana - Americana - SP - cep: 13478-159
tel. 19 3461-0473 / fax 19 3405-3600 e-mail: projetos@sayao.com.br / www.sayao.com.br
Carlos Sayão - ARQUITETO CAU N. 1925-9
Guilherme Sayão - ENGº CIVIL CREA N. 506163702

DESENHISTA - BRUNA
ESTE DESENHO É DE PROPRIEDADE DE CARLOS SAYÃO E GUILHERME SAYÃO E NÃO PODERÁ SER REPRODUZIDO OU REVELADO NO TODO OU EM PARTE SEM SUA AUTORIZAÇÃO.
DATA: 28/05/2011

PRODUCED BY AN AUTODESK STUDENT VERSION