
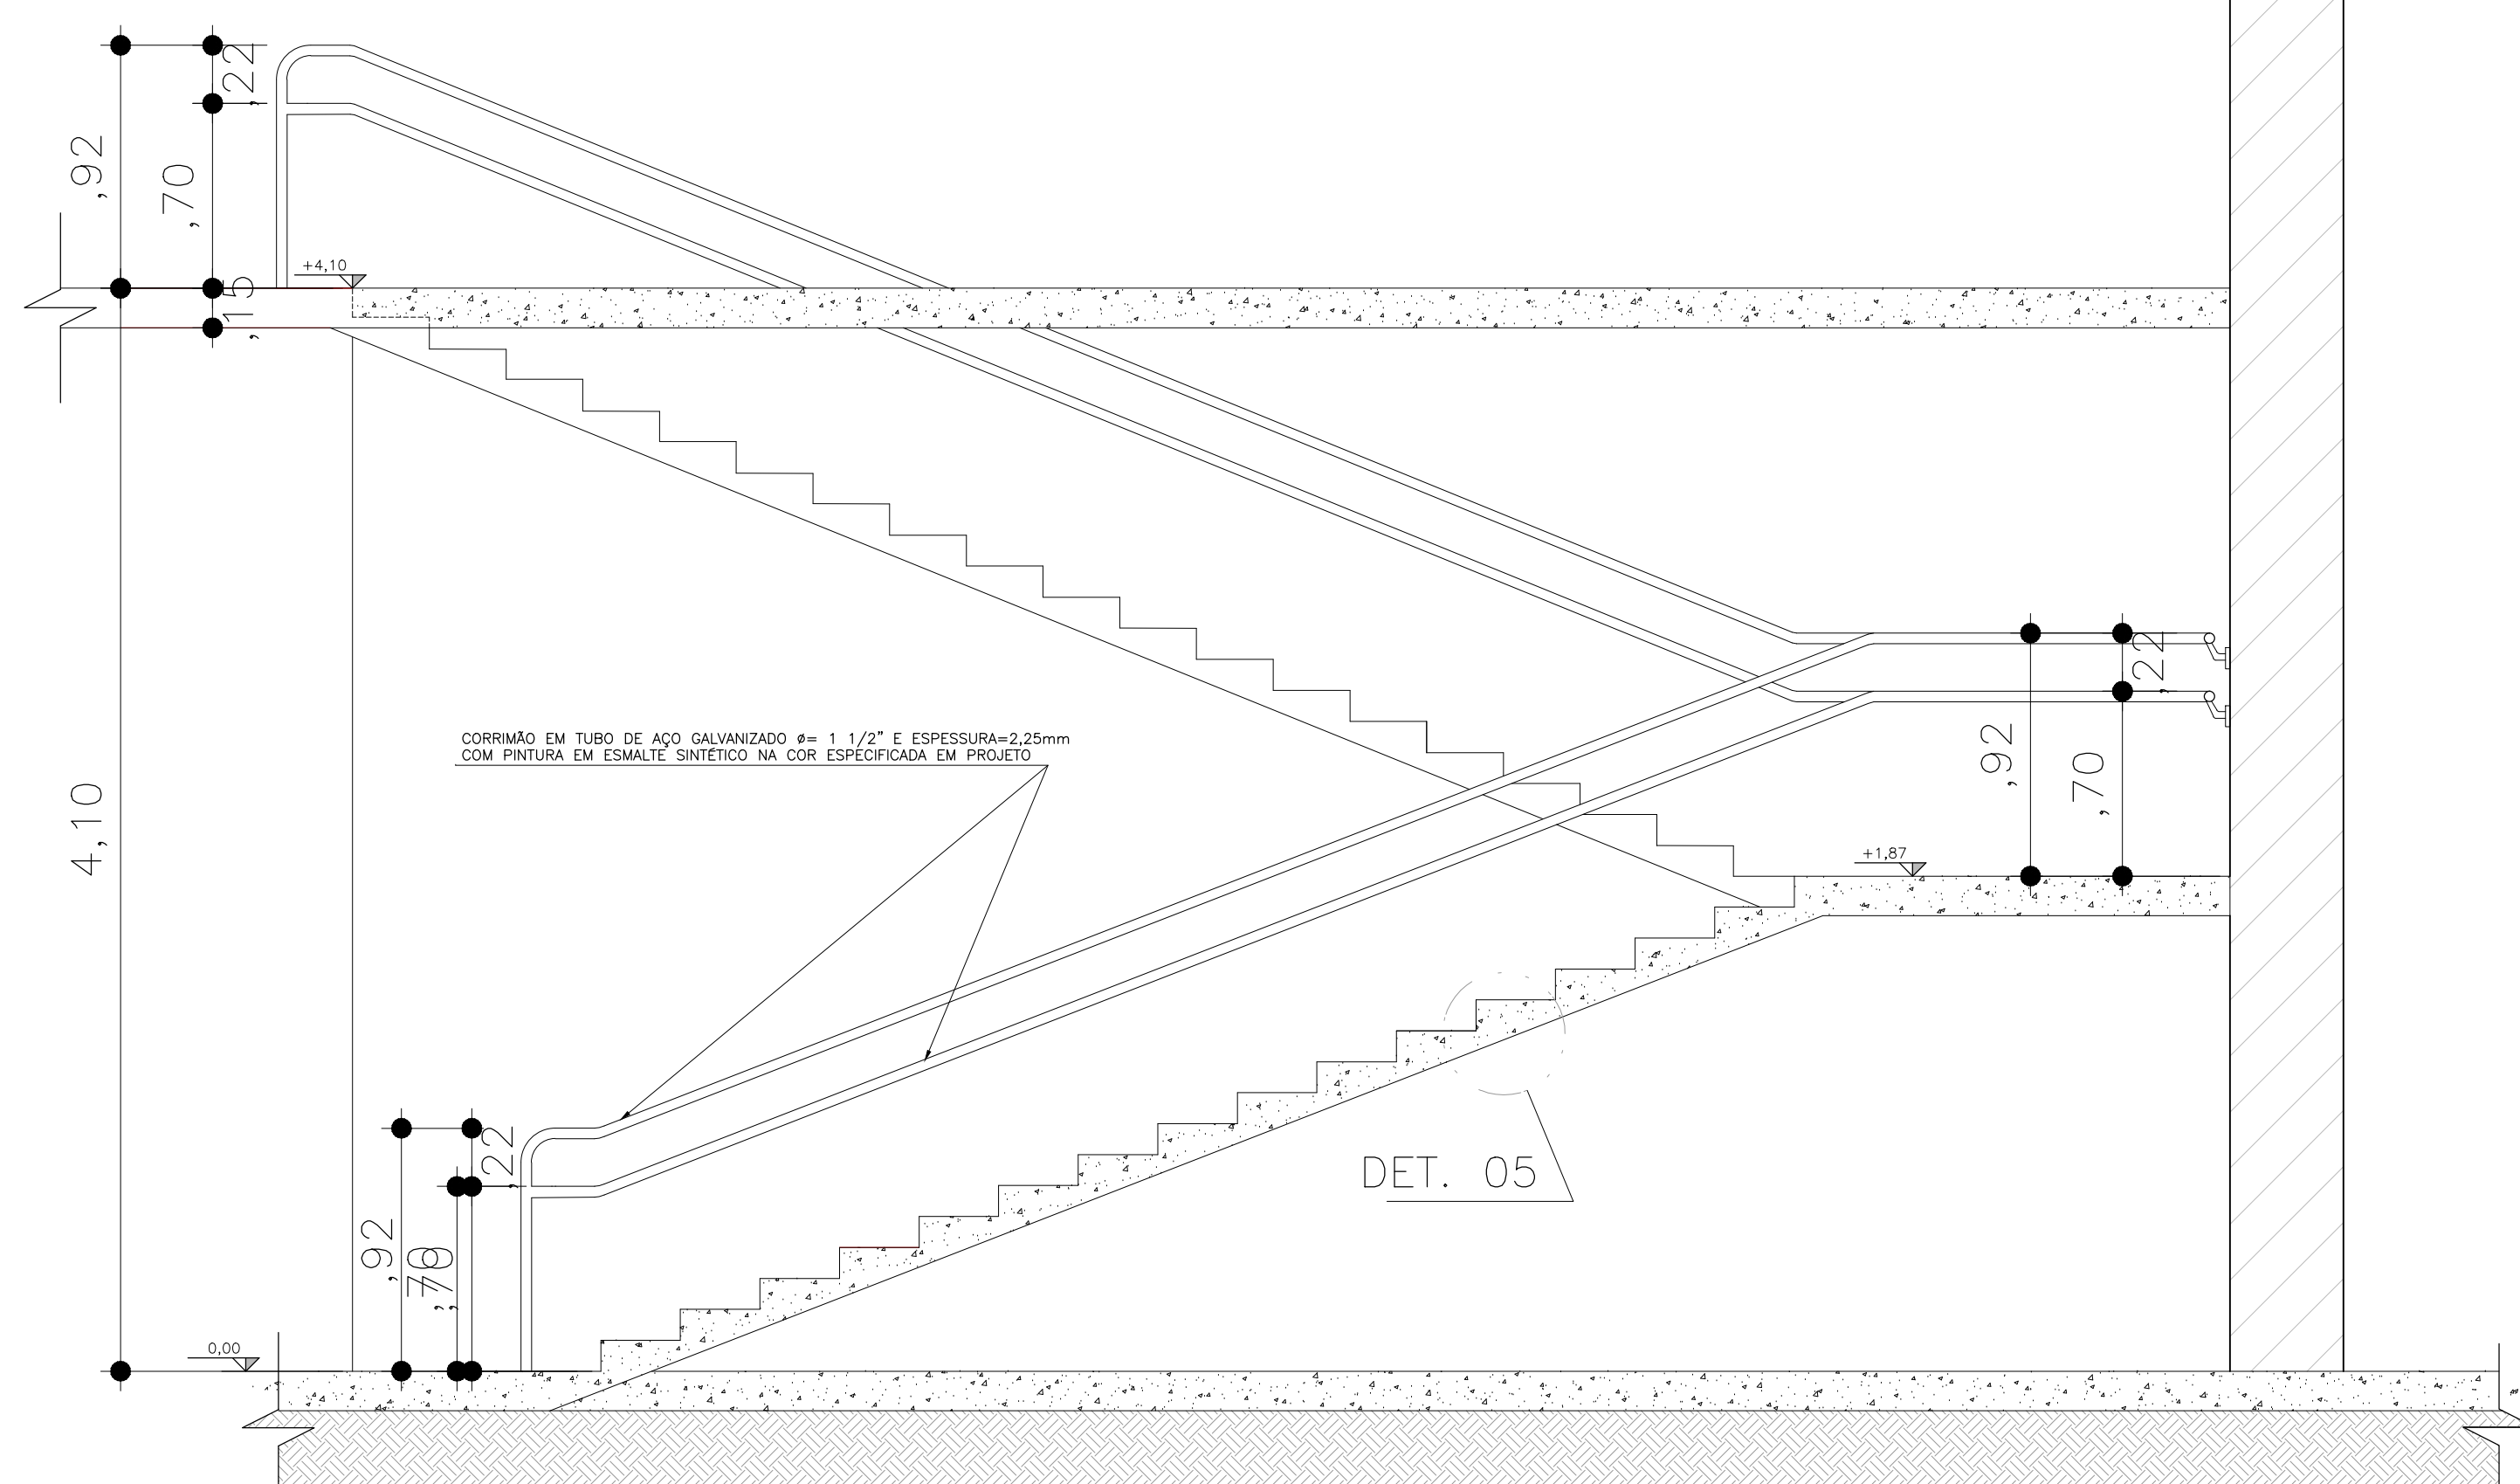


PLANTA DE SITUAÇÃO

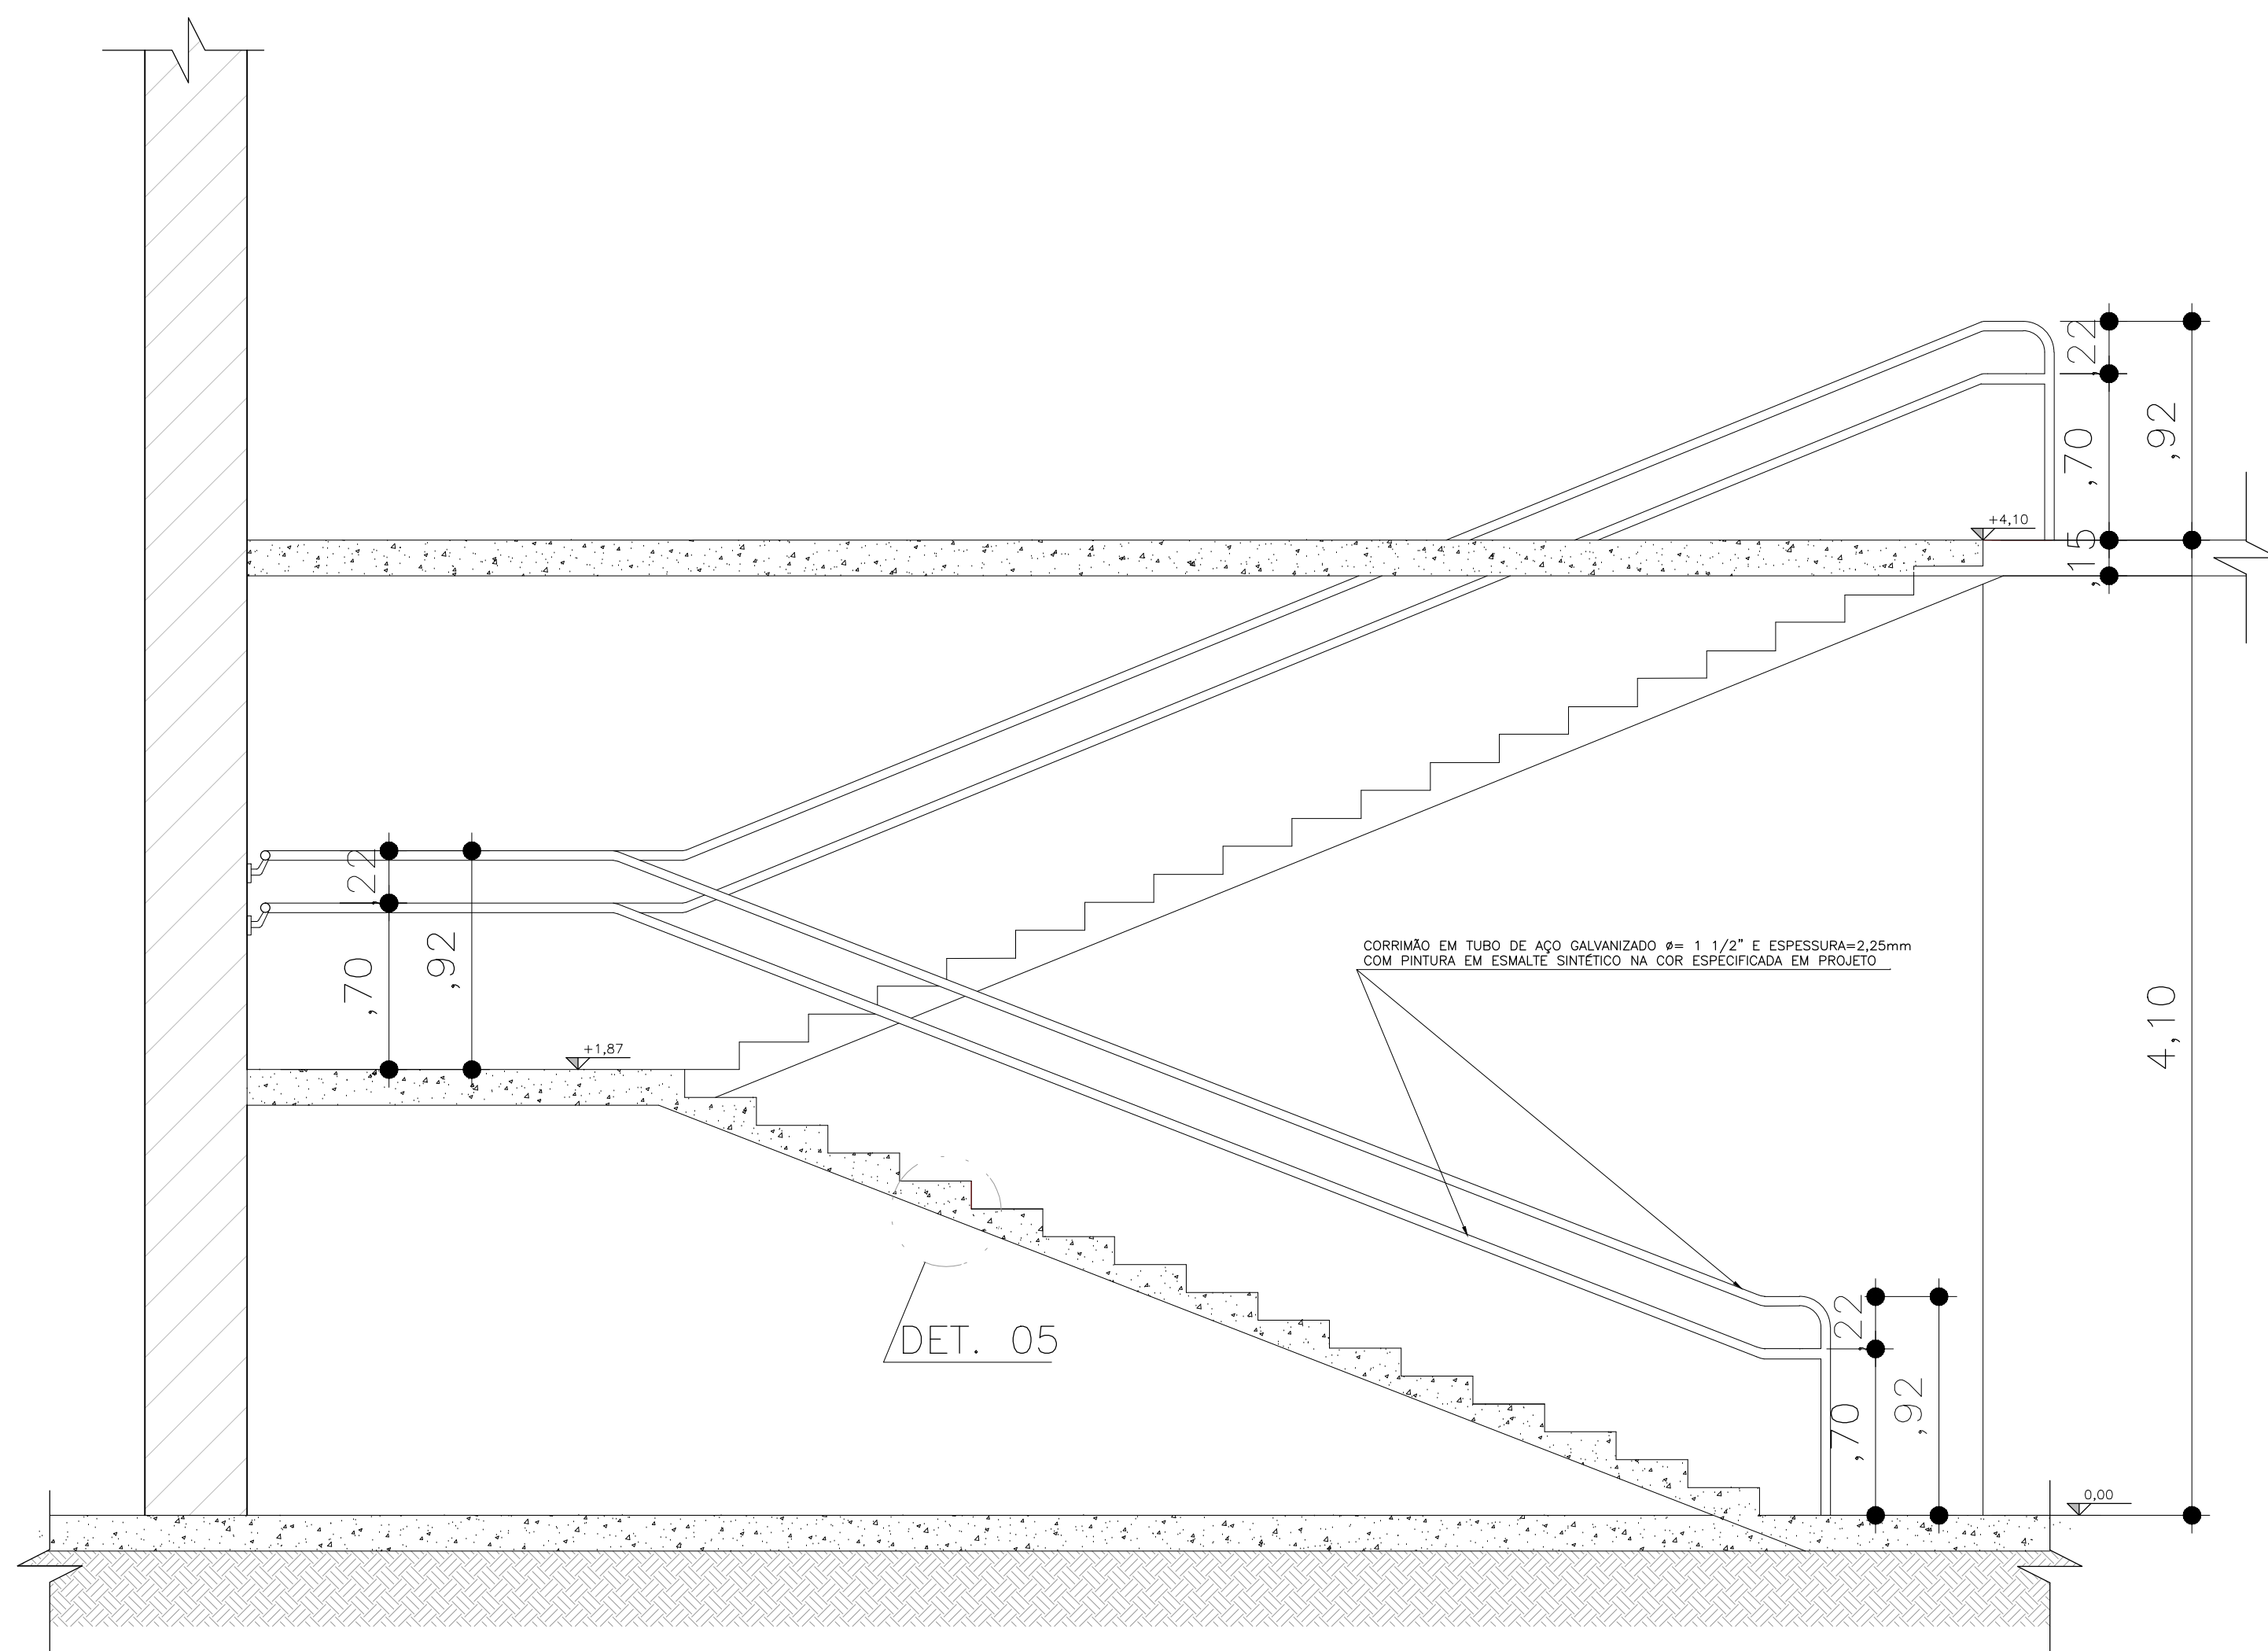

PROJETO	REVISÃO	DATA	NOME
1	02/03/2017		

UIE

Unidade de Infraestrutura

**GOVERNO DO ESTADO
DE SÃO PAULO**

DATA:	LOCALIDADE:
CAMPUS CEETEPS EM SÃO PAULO	104-ETEC TRAJANO CAMARGO LIMEIRA

COORDENADOR:
RUA TENENTE BELIZÁRIO, 439 - LIMEIRA CENTRO - CEP 13480-120

ÁREA TÉCNICA:	ARQUIVO:	PROJETO EM:
ARQUITETURA	1/25	ARQ-013/014

TÍTULO

PROJETO BÁSICO
AMPLIAÇÃO ESCADA 3 e 4
1º PAVIMENTO
REFORMA E CONSTRUÇÃO DE ADEQUAÇÃO PARA ACESSIBILIDADE

DESIGNO:	PROJETO:	COORDENAÇÃO:
FIDELIS PRATES	FIDELIS PRATES	UIE
DEFINIÇÃO:	DATA:	REVISÃO:
CONFERIR MEDIDAS NO LOCAL	07/07/2017	R0
		FL04