





PLANTA PAVIMENTO TÉRREO
ESC. 1:100

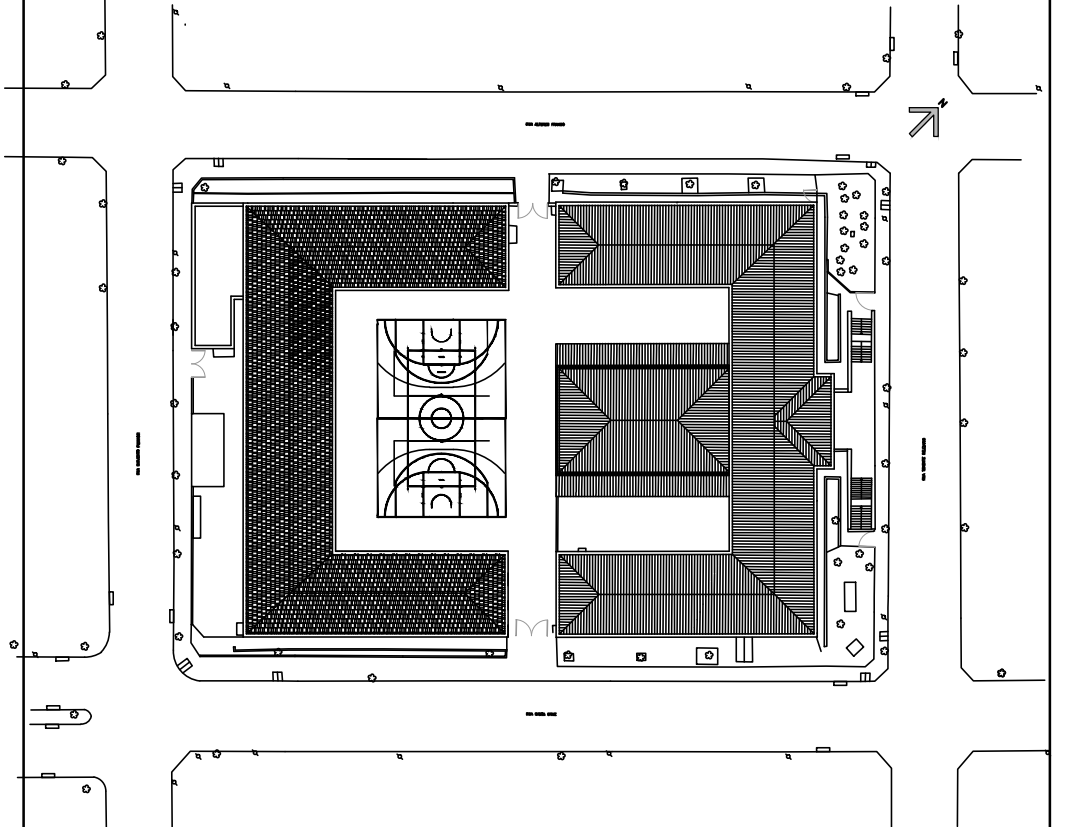

PLANTA DE SITUAÇÃO

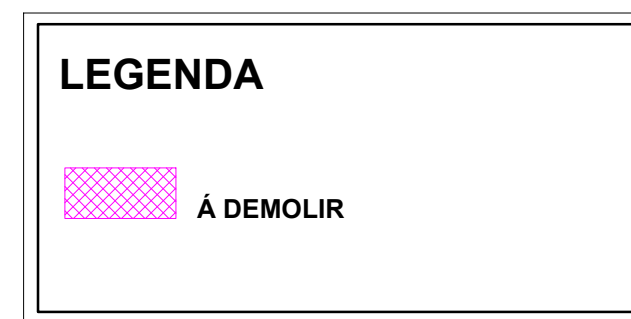

PROJETO	REVISÃO	DATA	NOTA
1	1	02/03/2023	104-ETEC TRAJANO CAMARGO LIMEIRA

UIE

Unidade de Infraestrutura

CPS

Centro de Projetos Sociais

GOVERNO DO ESTADO DE SÃO PAULO

PROJETO

CAMPUS CEETEPS EM SÃO PAULO

LOCAL

104-ETEC TRAJANO CAMARGO LIMEIRA

PROJETO

RUA TENENTE BELIZÁRIO, 439 - LIMEIRA CENTRO - CEP 13480-120

ÁREA TÉCNICA

ARQUITETURA

ESCALA

1/100

PROJETO Nº

ARQ-001/014

PROJETO

PROJETO BÁSICO

PLANTA DE IMPLANTAÇÃO EXISTENTE E A DEMOLIR

PAVIMENTO TÉRREO

REFORMA E CONSTRUÇÃO PARA ADEQUAÇÃO DE ACESSIBILIDADE

PROJETO

FIDELIS PRATES

PROJETO

FIDELIS PRATES

COORDENADOR

UIE

REVISÃO

02/03/2023

DATA

07/07/2017

REVISÃO

R0

PROJETO

A0