




AMPLIAÇÃO RAMPA 4
PLANTA 1:25

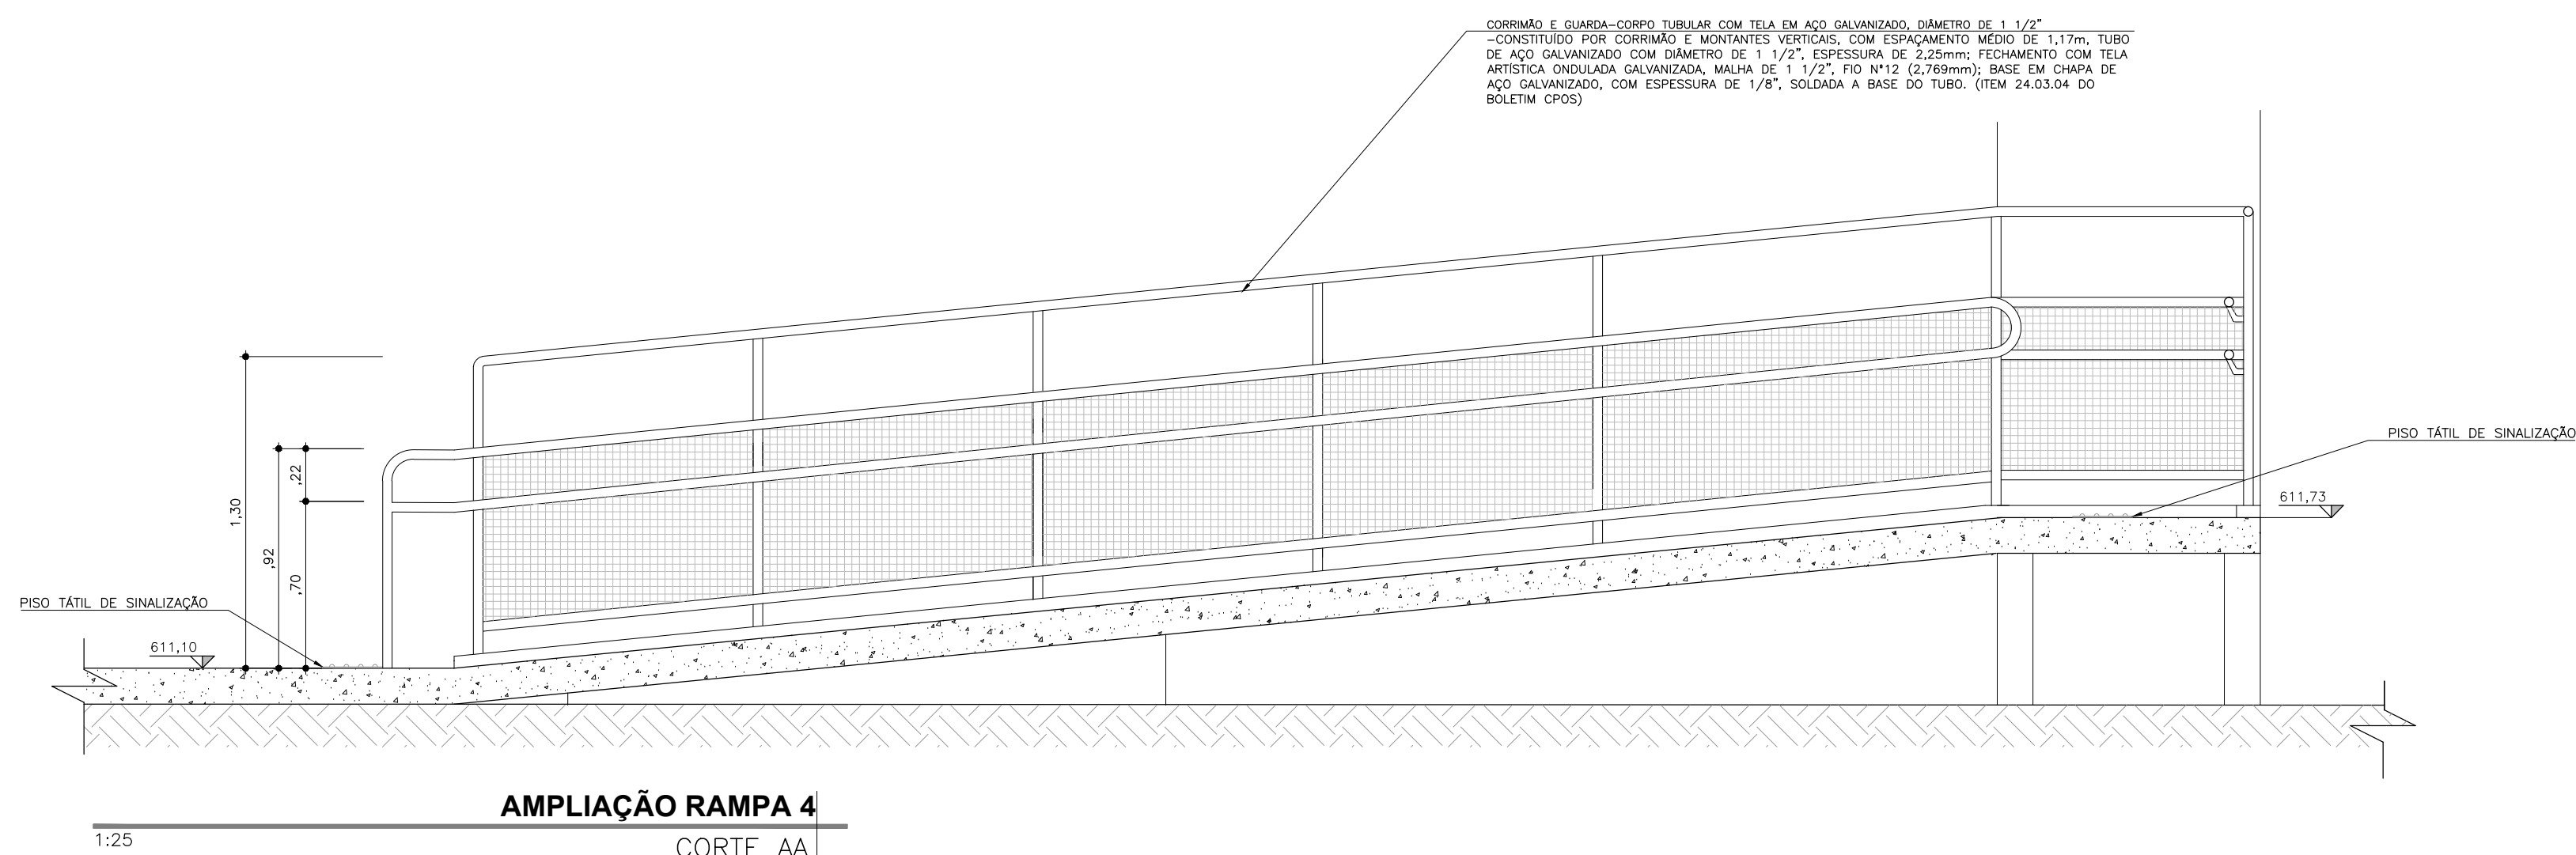


AMPLIAÇÃO RAMPA 4
CORTE AA 1:25

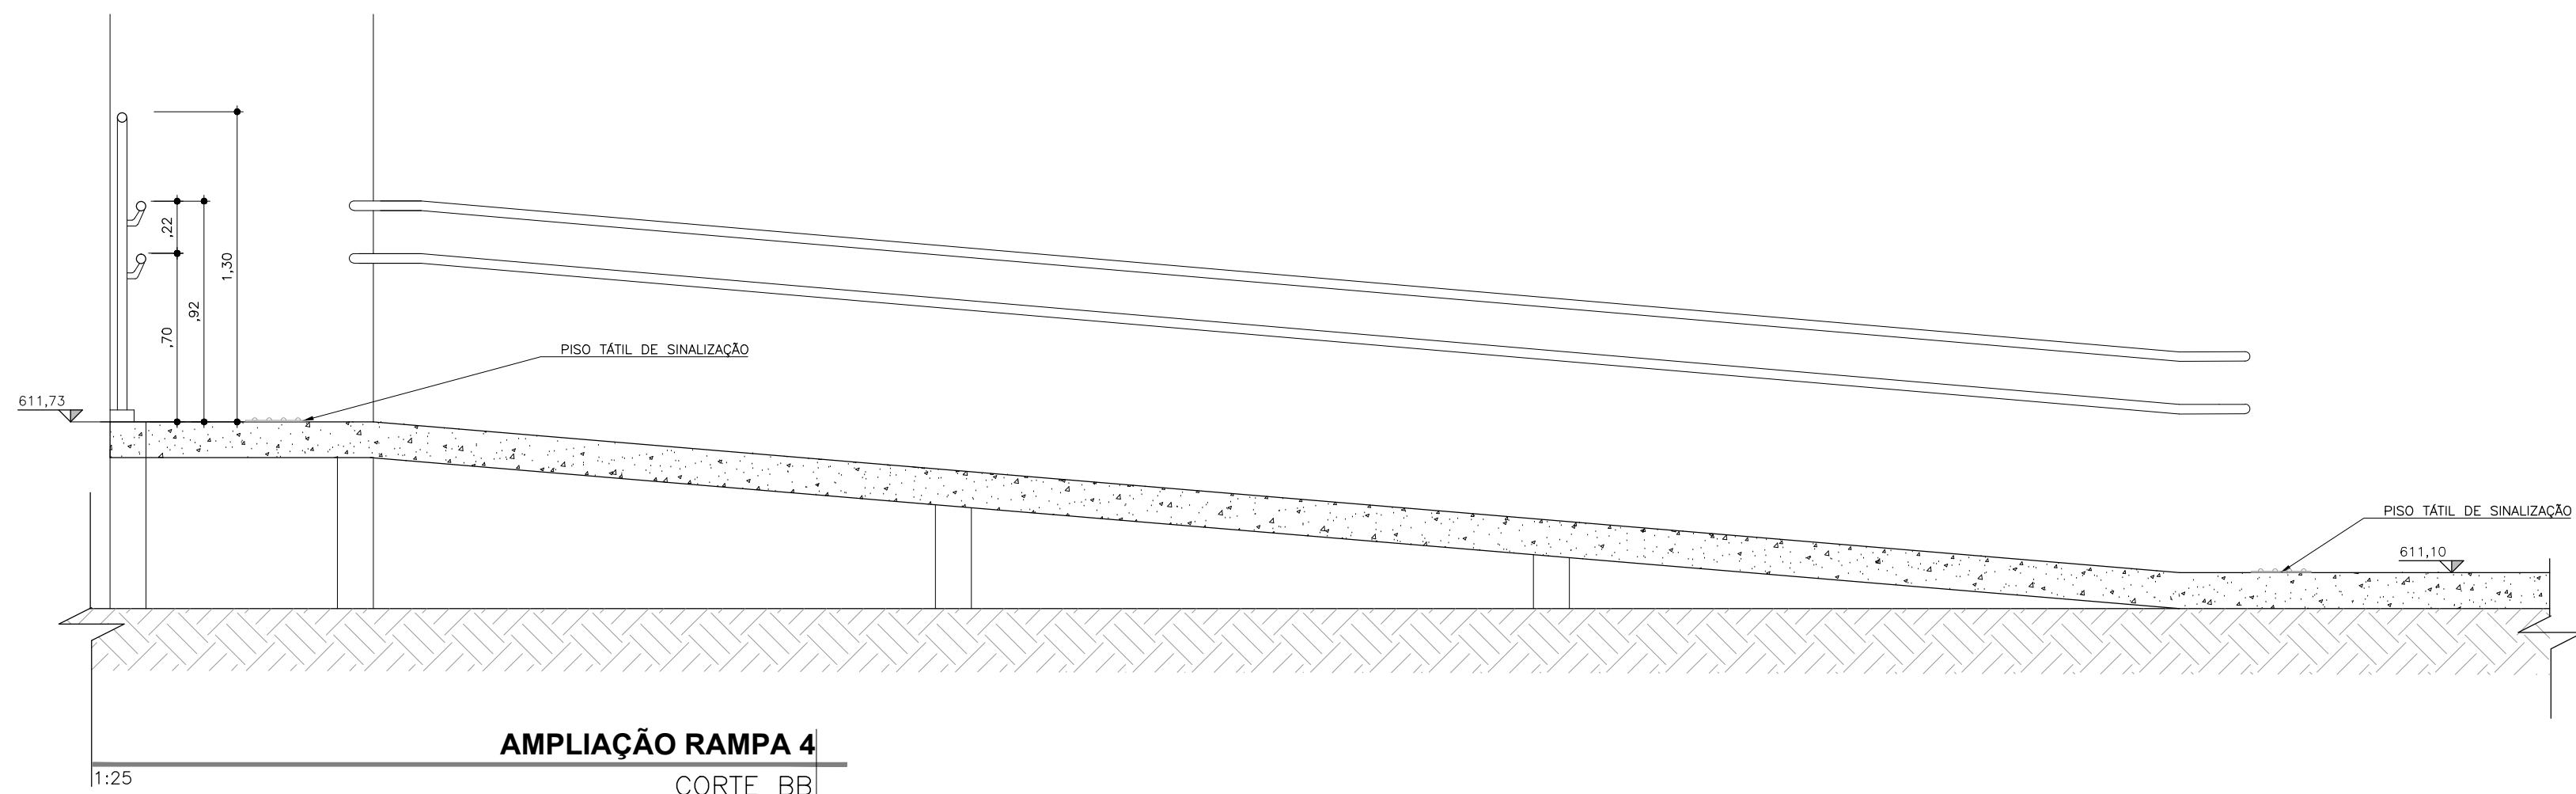


AMPLIAÇÃO RAMPA 4
CORTE BB 1:25

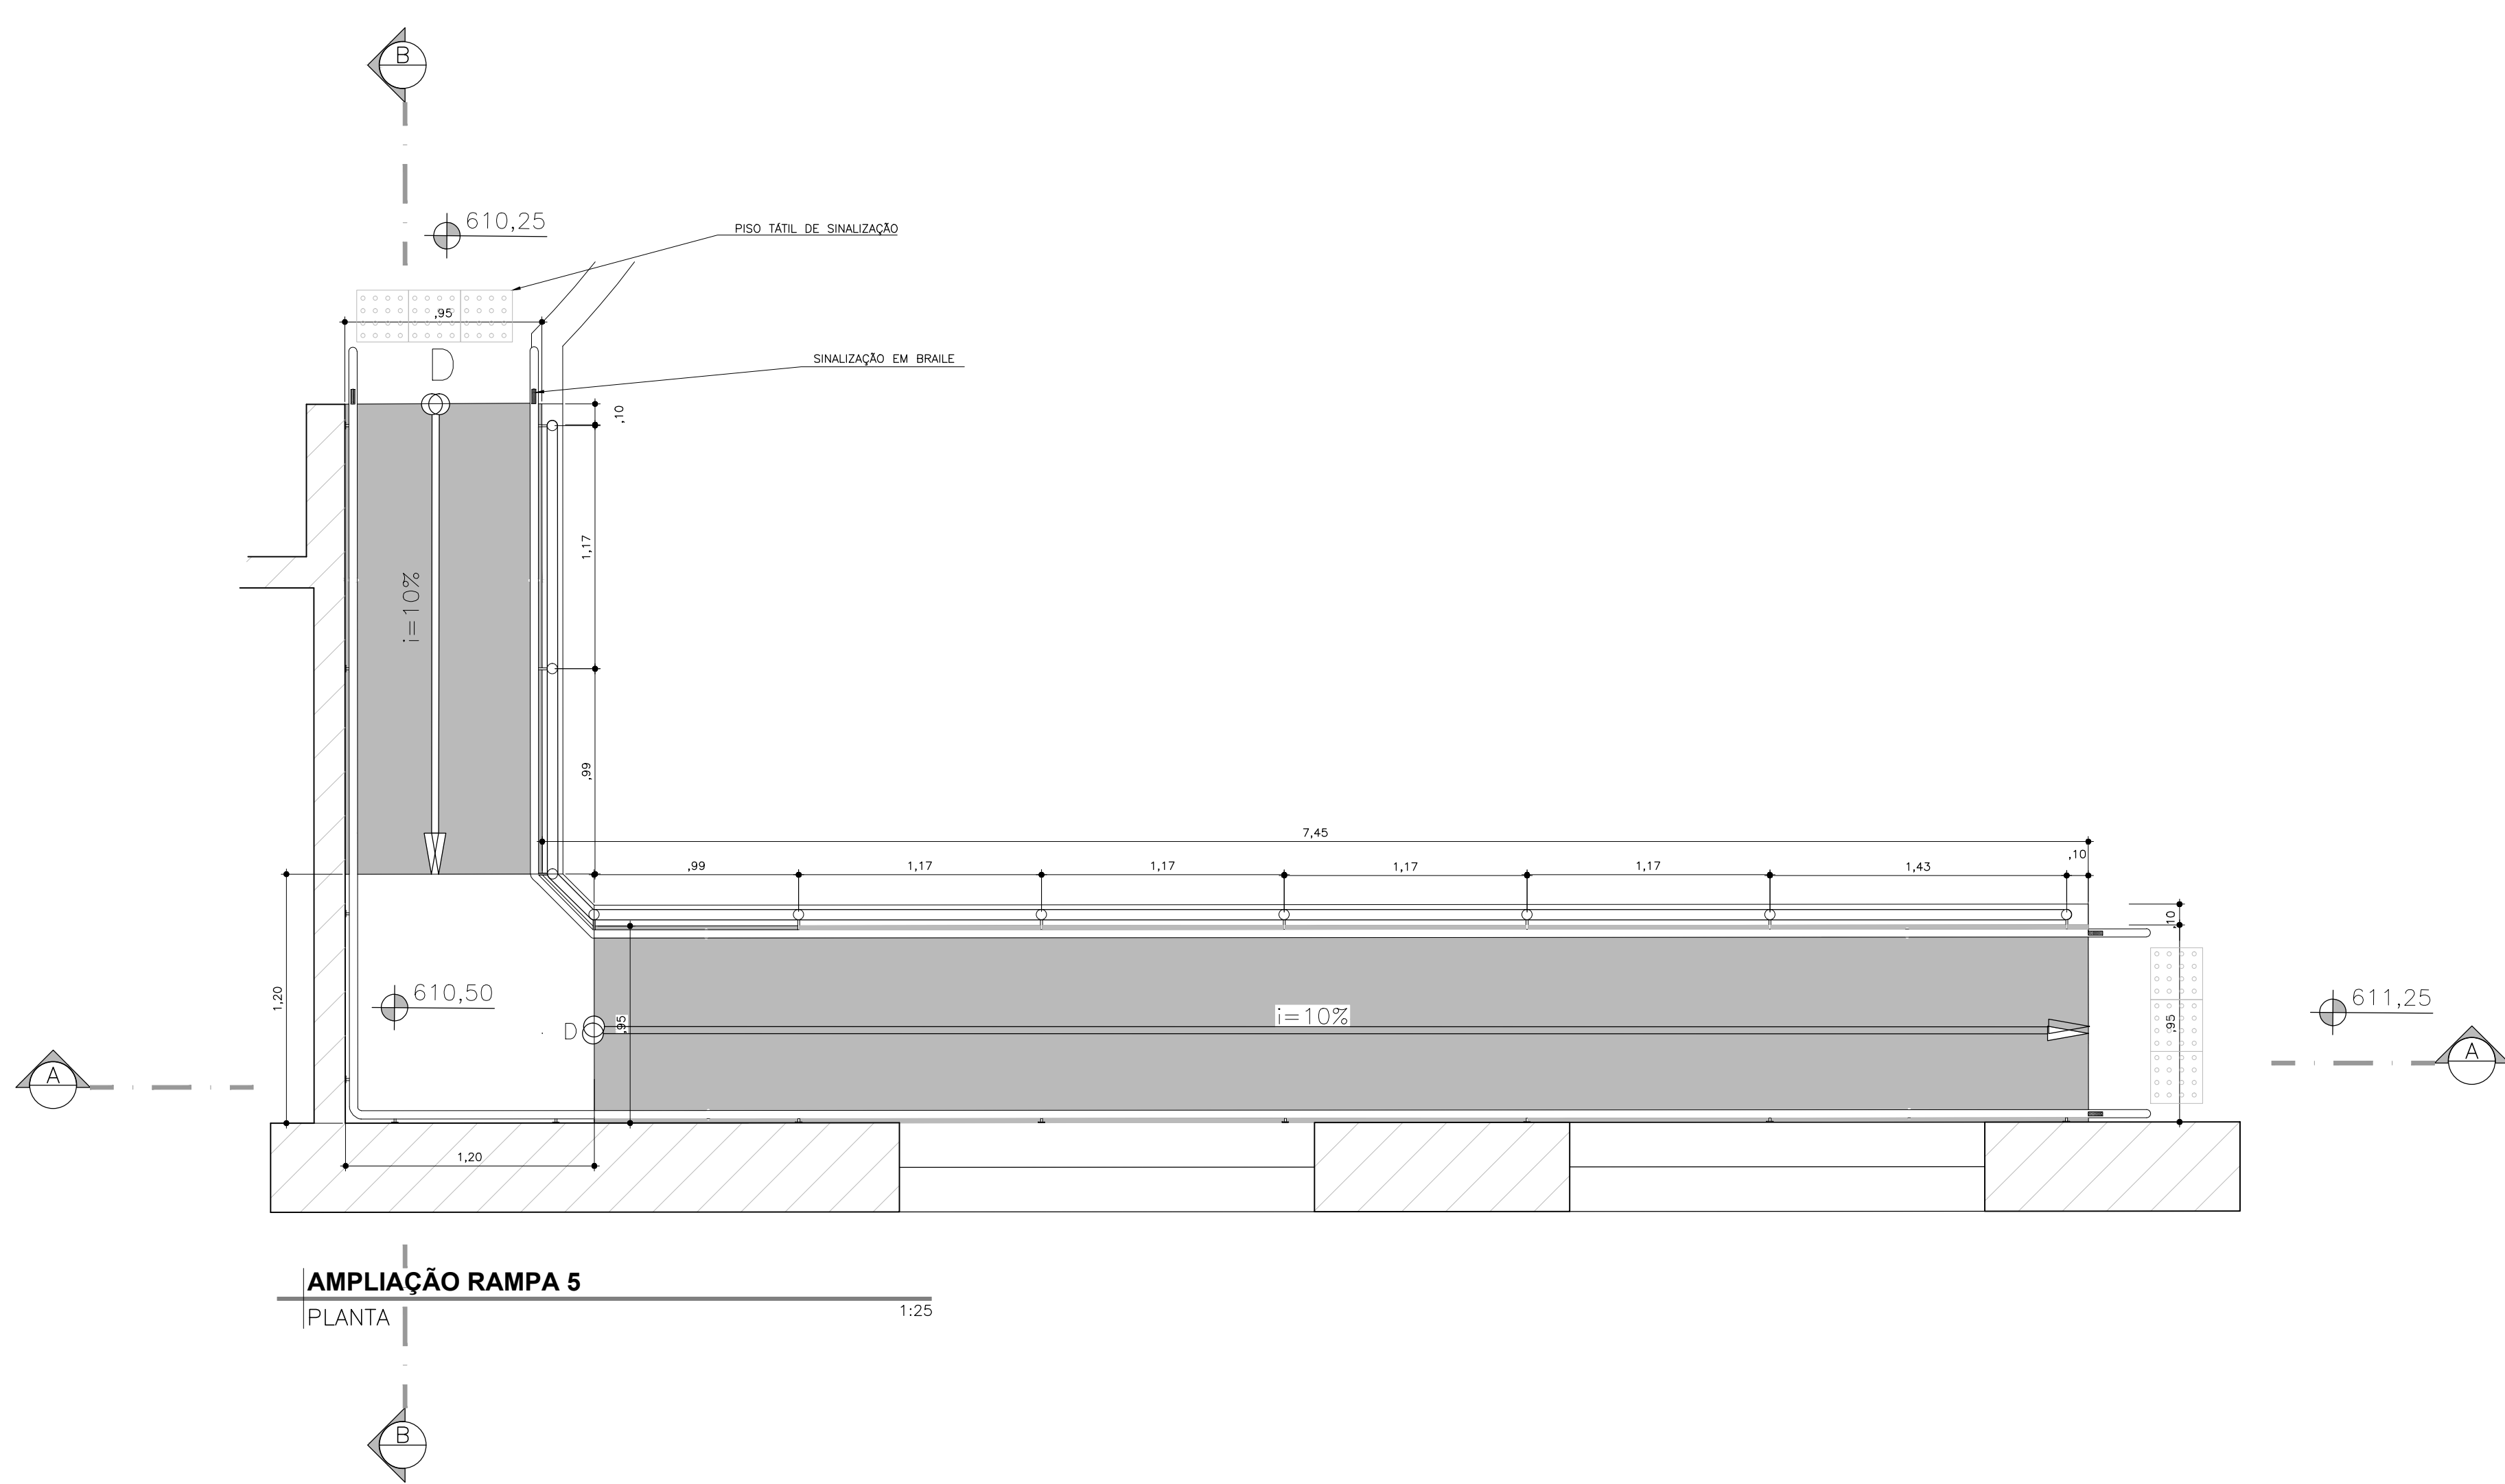


AMPLIAÇÃO RAMPA 5
PLANTA 1:25

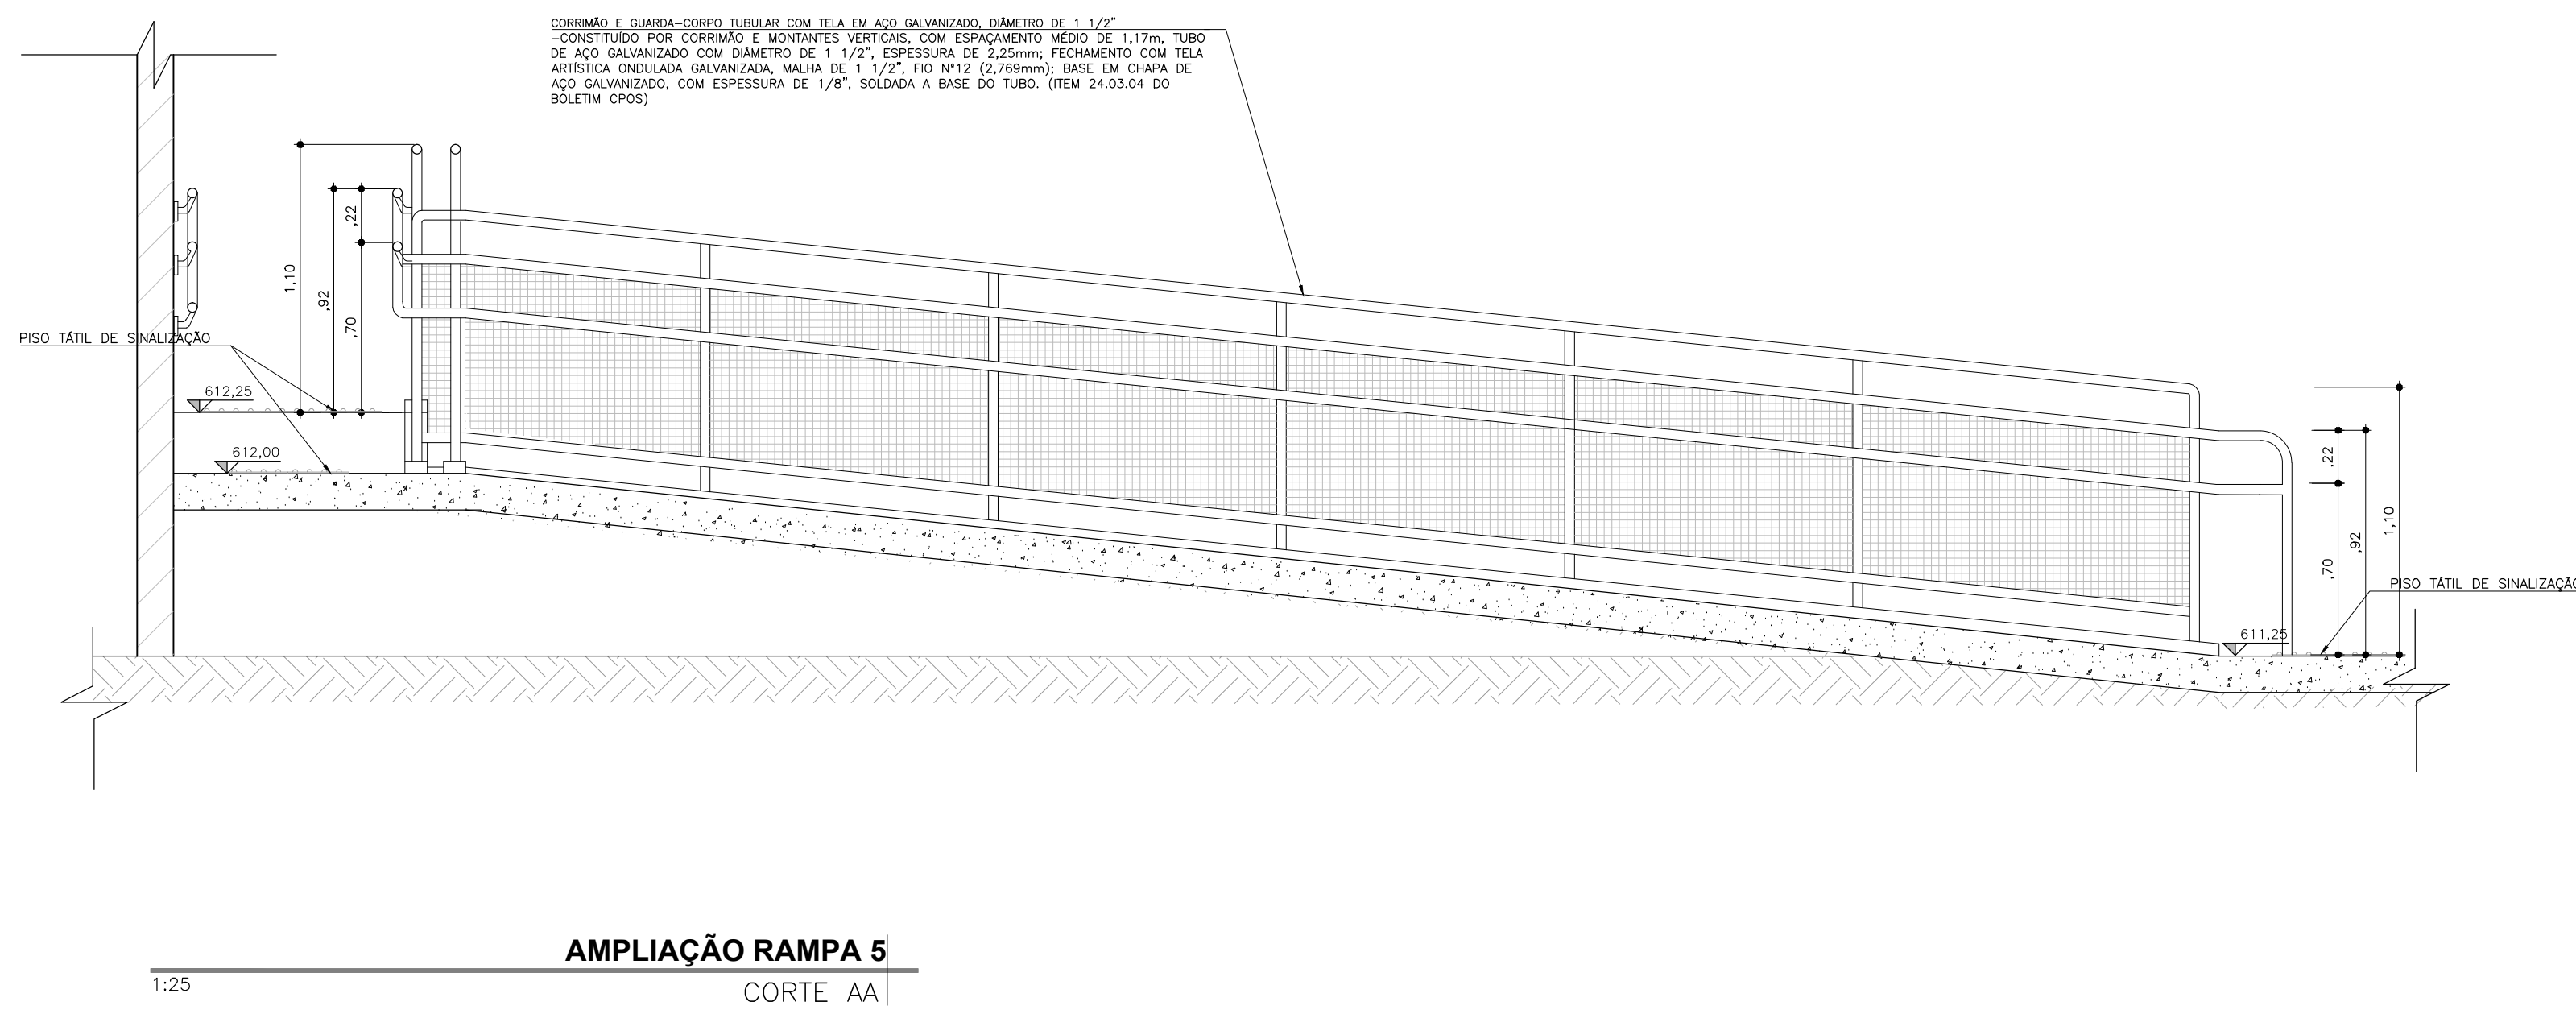

AMPLIAÇÃO RAMPA 5
CORTE AA 1:25

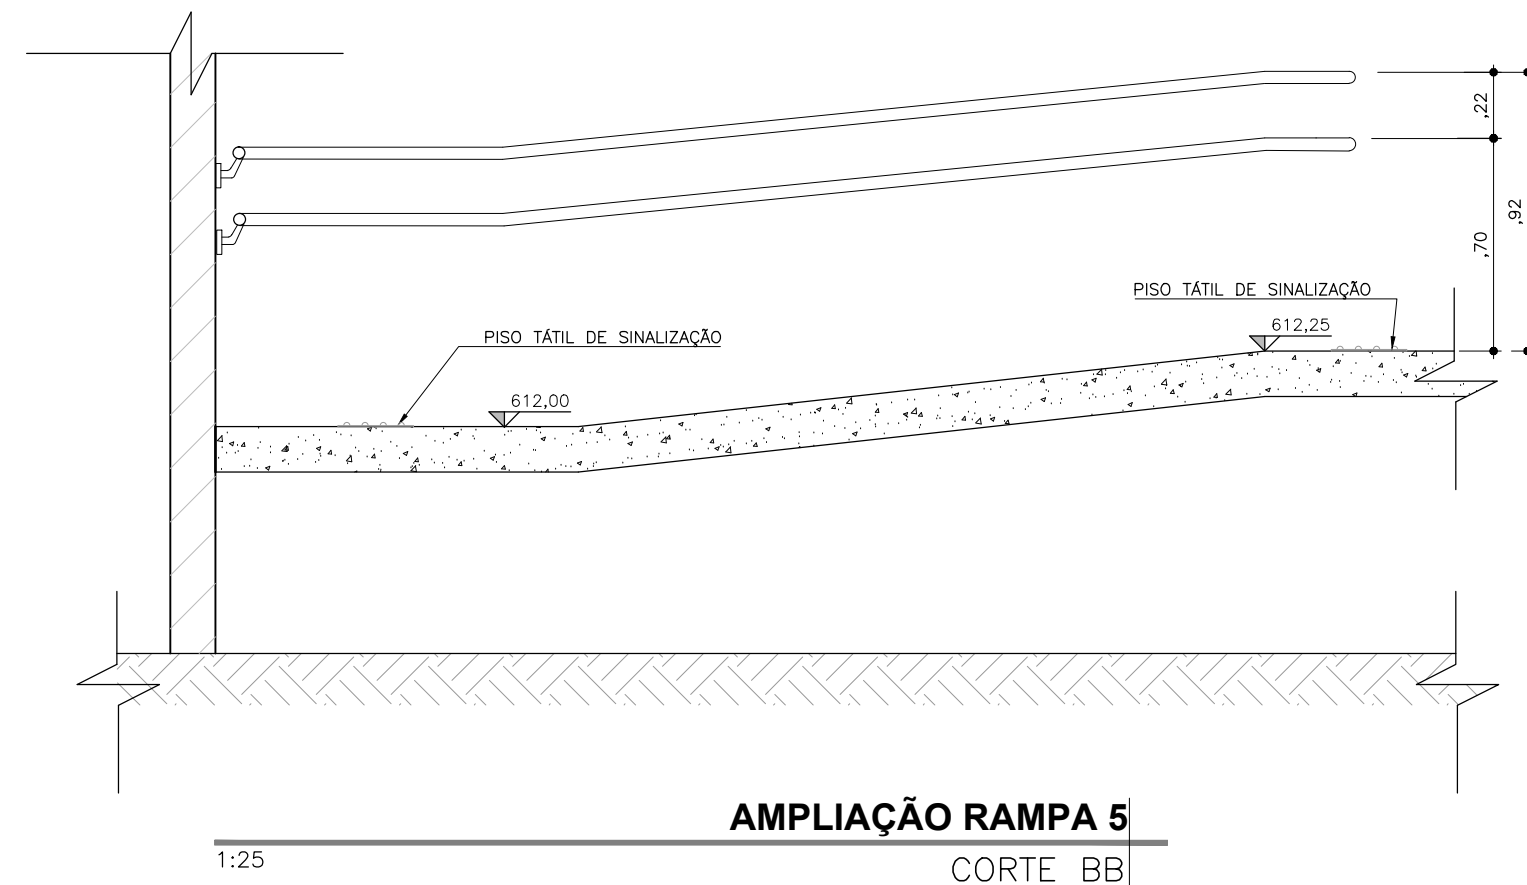

AMPLIAÇÃO RAMPA 5
CORTE BB 1:25

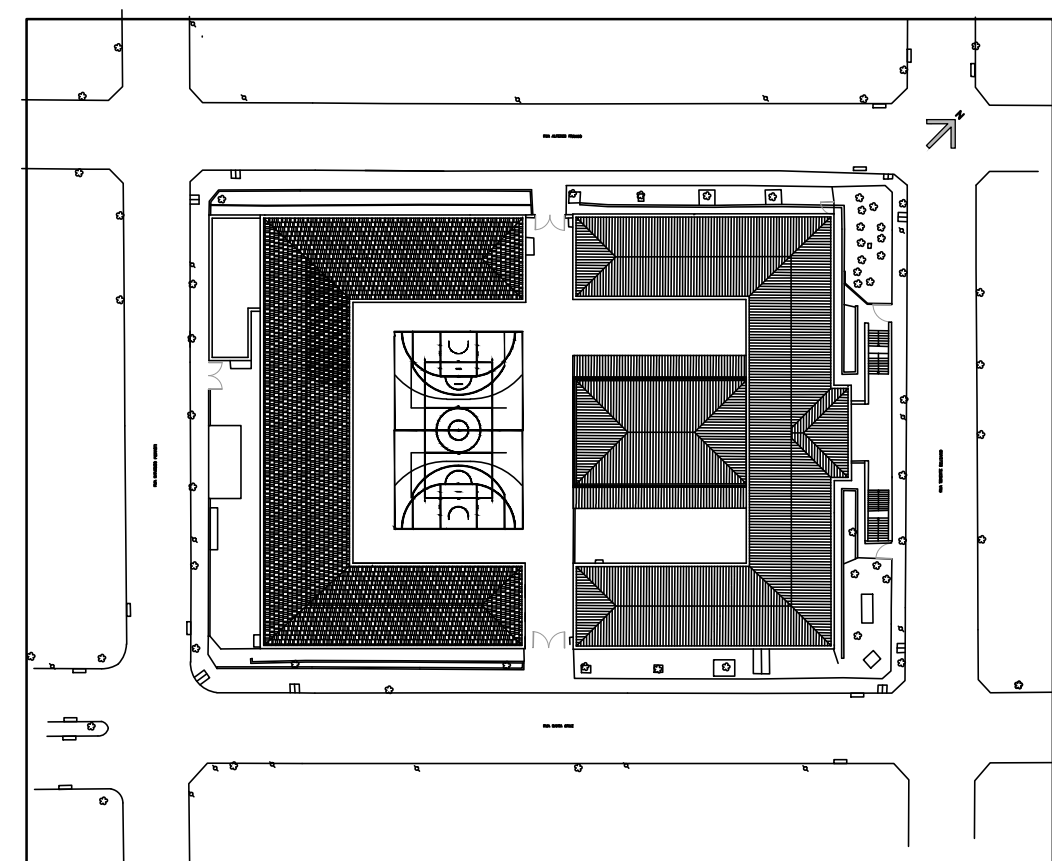

PLANTA DE SITUAÇÃO

UNIVERSIDADE DE SÃO PAULO		GOVERNO DO ESTADO DE SÃO PAULO	
UNIDADE DE INFRAESTRUTURA		CENTRO DE PLANEJAMENTO E GESTÃO	
CAMPUS CEETEPS EM SÃO PAULO		104-ETEC TRAJANO CAMARGO LIMEIRA	
RUA TENENTE BELIZÁRIO, 439 - LIMEIRA CENTRO - CEP 13480-120			
ARQUITETURA		1/25	
ARQ-010/014			
PROJETO BÁSICO			
AMPLIAÇÃO RAMPA 4 e 5 (PROPOSTA)			
1º PAVIMENTO			
REFORMA E CONSTRUÇÃO DE ADEQUAÇÃO PARA ACESSIBILIDADE			
PROJETO	PROJETO	COORDENAÇÃO	
FIDELIS PRATES	FIDELIS PRATES	UIE	
REVISÃO	DATA	REVISÃO	DATA
CONFIRMAR MEDIDAS NO LOCAL	07/07/2017	R0	A0