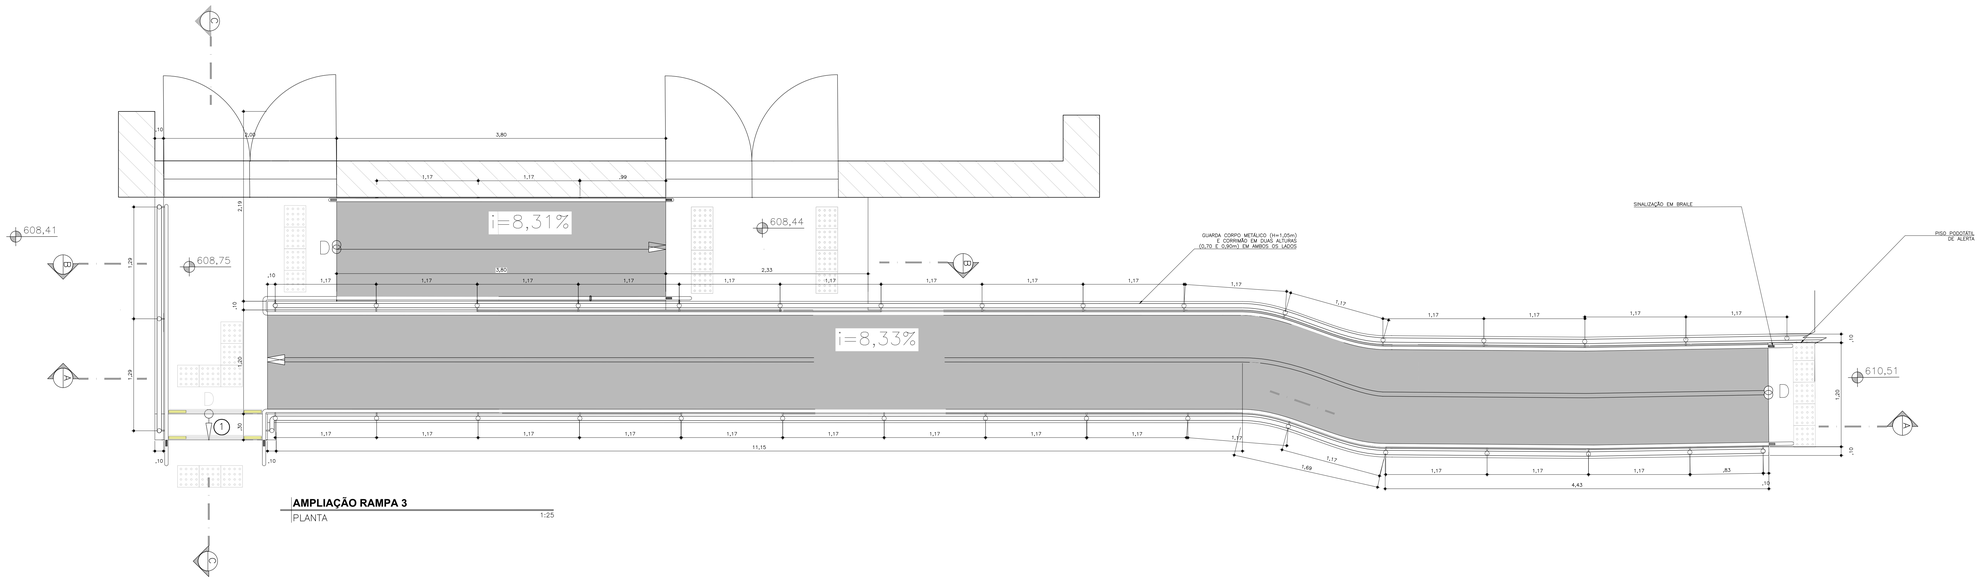

AMPLIAÇÃO RAMPA 3
PLANTA 1:25

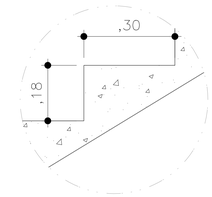

DETALHE 3
CORTE SEM ESCALA

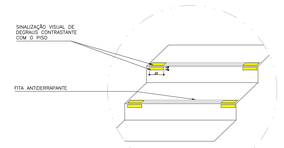

DETALHE TÍPICO DE SINALIZAÇÃO DA ESCADA
PESPECTIVA SEM ESCALA

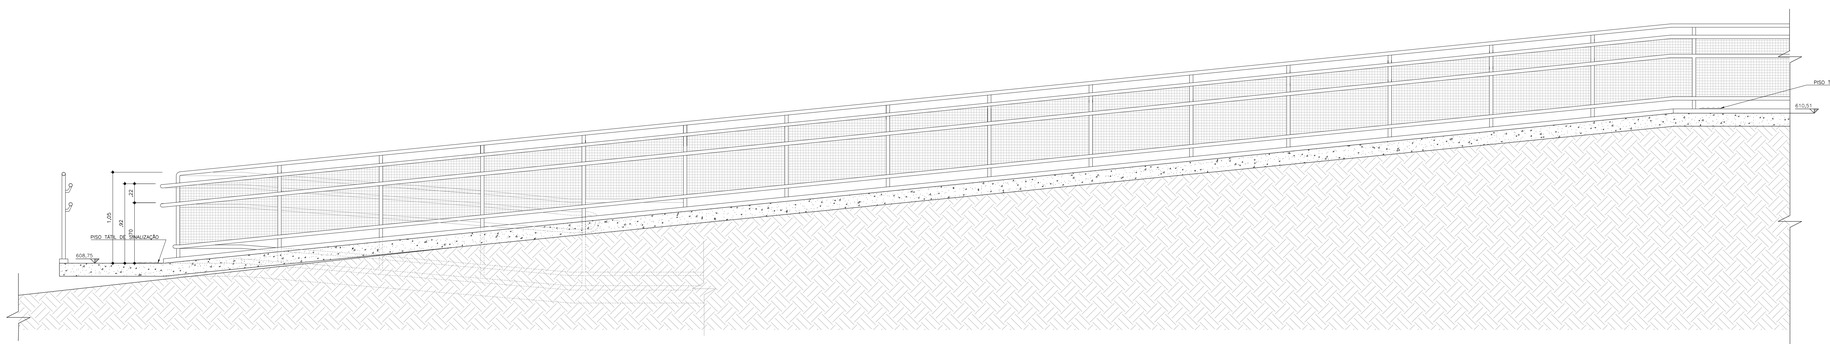

AMPLIAÇÃO RAMPA 3
1:25 CORTE AA

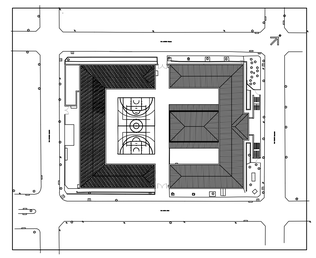

PLANTA DE SITUAÇÃO

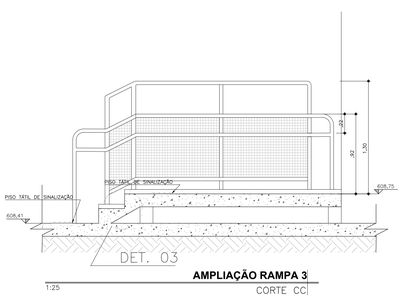

AMPLIAÇÃO RAMPA 3
1:25 CORTE CC

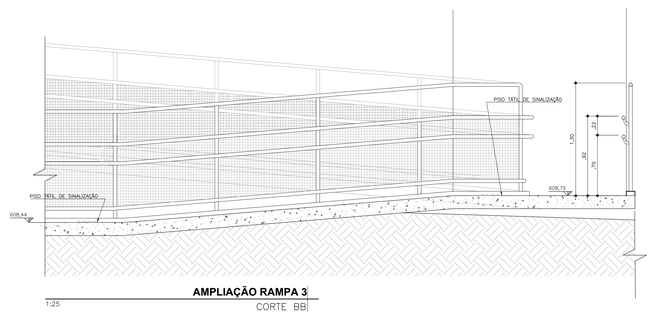

AMPLIAÇÃO RAMPA 3
1:25 CORTE BB

REVISÕES	DESCRIÇÃO	DATA	NOME
0	EMISSÃO INICIAL	00/00/2017	NOME

UIE Unidade de Infraestrutura

Centro Paula Souza

GOVERNO DO ESTADO DE SÃO PAULO

OBRA: CAMPUS CEETEPS EM SÃO PAULO
UNIDADE: 104-ETEC TRAJANO CAMARGO LIMEIRA

LOCAL / MUNICÍPIO: RUA TENENTE BELIZÁRIO,439 - LIMEIRA CENTRO - CEP 13480-120

IDENTIFICAÇÃO DO DESENHO: ARQUITETURA
ESCALA: 1/25
FOLHA Nº: ARQ-009/014

TÍTULO:
PROJETO BÁSICO
AMPLIAÇÃO RAMPA 3 (PROPOSTA)
1º PAVIMENTO
REFORMA E CONSTRUÇÃO PARA ADEQUAÇÃO DE ACESSIBILIDADE

DESENHO	PROJETO	COORDENAÇÃO
FIDELIS PRATES	FIDELIS PRATES	UIE

OBSERVAÇÃO	DATA	REVISÃO	FOLHA
CONFERIR MEDIDAS NO LOCAL	07/07/2017	R0	A0