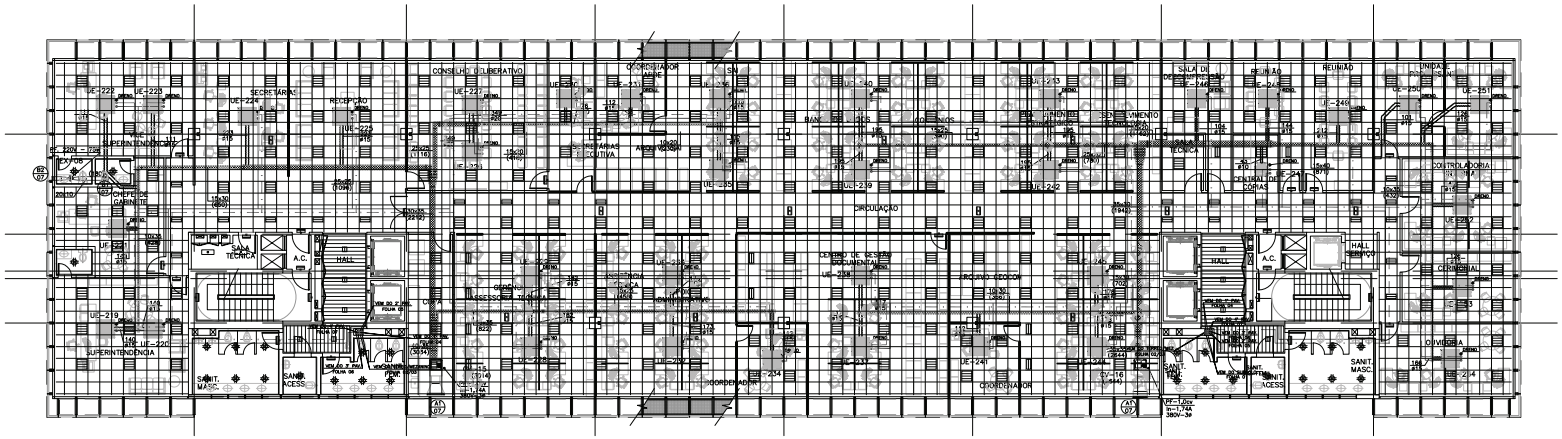
SECRETARIA
RECEPÇÃO
CONSULTIVO / DELIBERATIVO
COORDENADOR GERAL
SALA DE REUNIÃO EXECUTIVA
REUNIÃO
UNIDADE SETORIAL
SUPERINTENDÊNCIA
CHEFE DE GABINETE
SALA TÉCNICA
HALL
A.C.
COPA
CIRCULAÇÃO
ARQUIVO VOLUMOSOS
CONTROLADORIA
CENTRAL DE CÓPIAS
OUVIDORIA
SANIT. MASC.
SANIT. ACESS.
COORDENADOR
DRENO

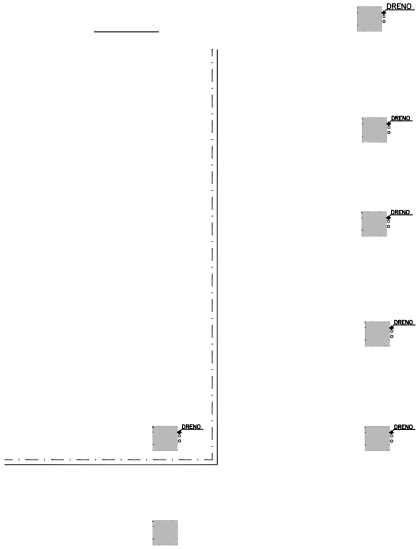
DRENO

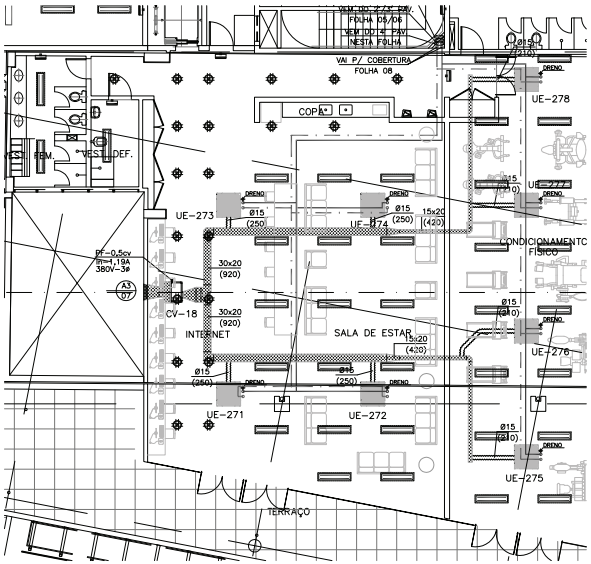
VEM DO 2°AC PAV. FOLHA 04/06
VEM DO 1° PAV. NESTA FOLHA
VAI P/ COBERTURA FOLHA 08
COPA
SEM. VEST. DEF.
UE-273
UE-274
UE-278
UE-277
UE-276
UE-275
UE-271
UE-272
CONDICIONAMENTO FÍSICO
INTERNET
SALA DE ESTAR
TERRAÇO
CV-18
PF-0,5cv 9n=1,19A 380V~3Ø
30x20 (920)
15x20 (420)
Ø15 (250)
DRENO