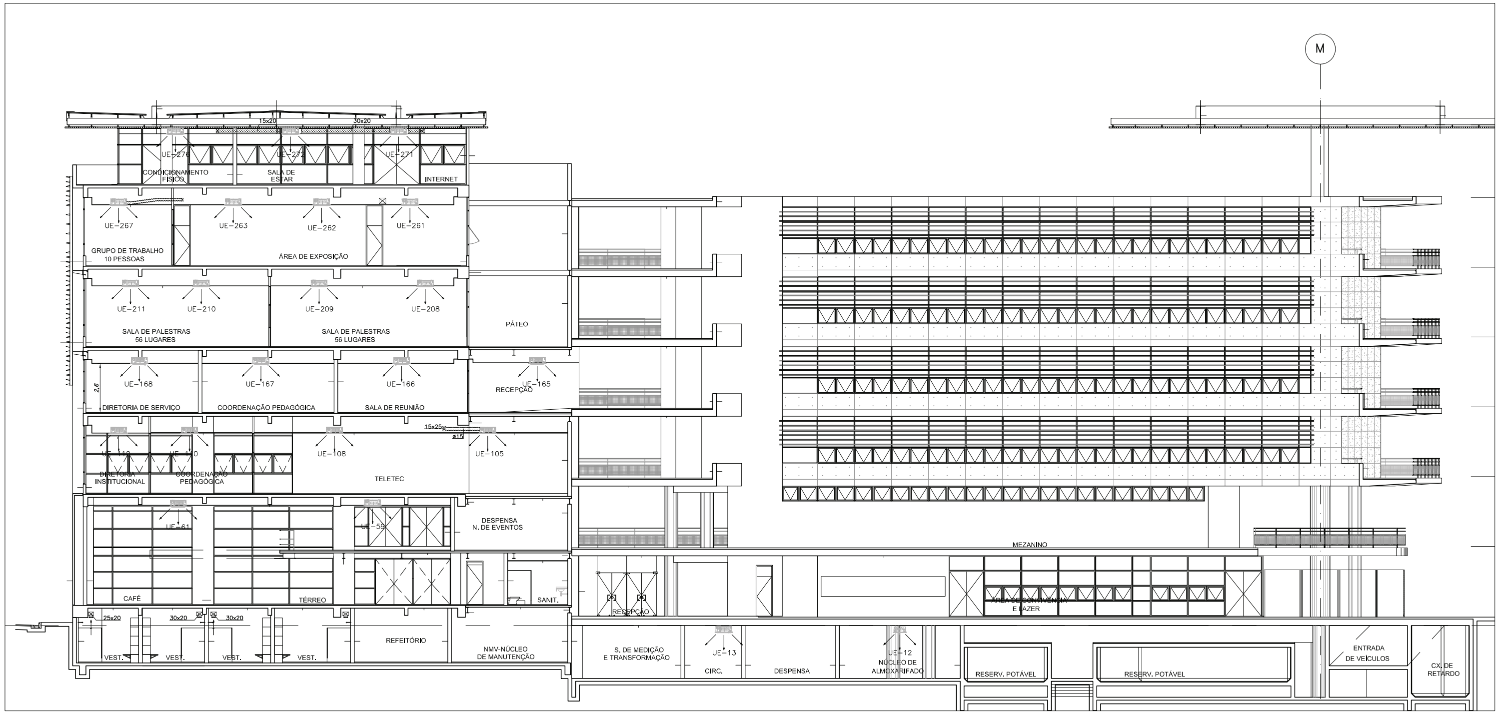

CORTE AA

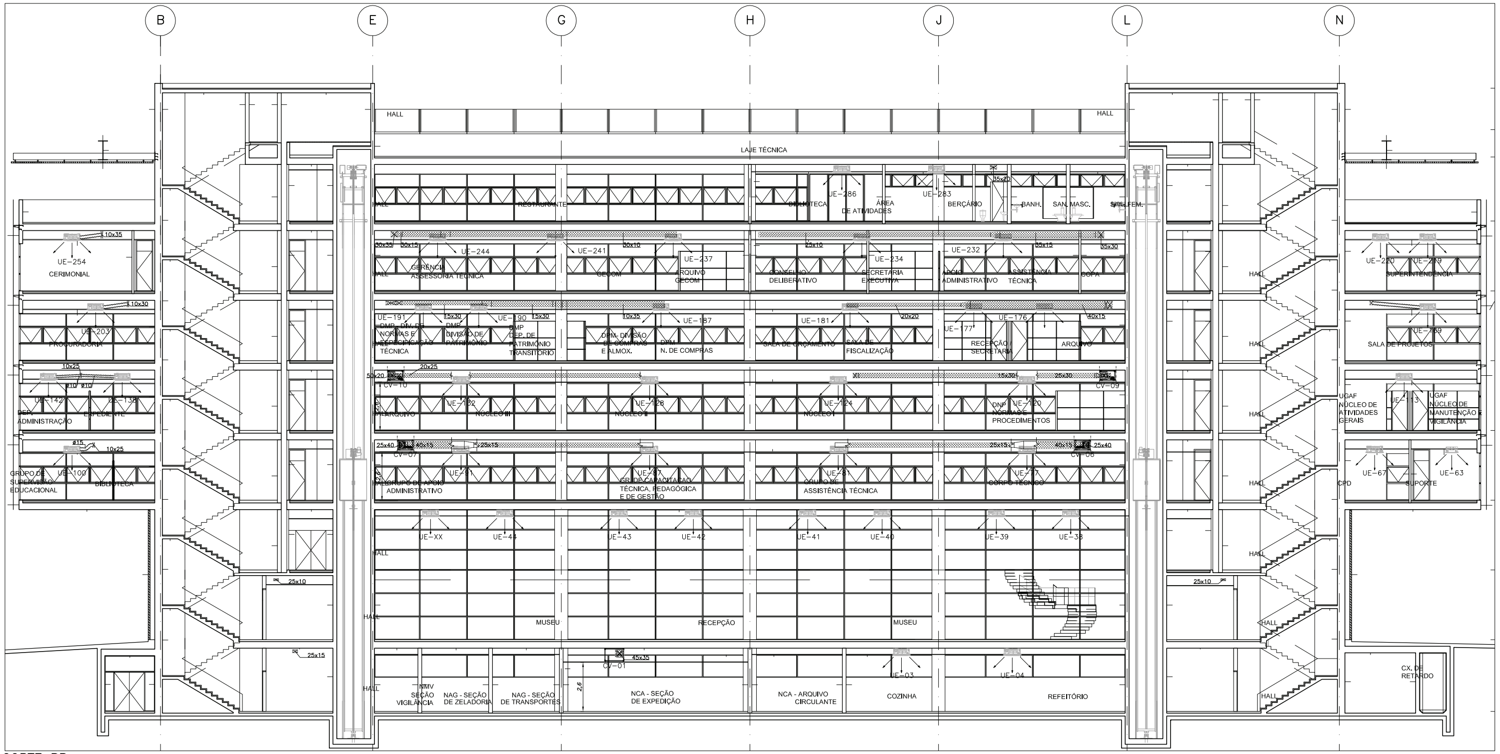

CORTE BB

AUTORES DO PROJETO
AR CONDICIONADO
PAUL MESSNER
Crea/SP: 5062424951

FUNÇÃO
Co-Autor
Coordenação

COLABORADORES
ANDRÉ CORDEIRO

LEGENDA

UC – UNIDADE CONDENSADORA

CV – CAIXA DE VENTILAÇÃO

GOVERNO DE SÃO PAULO

FUPAM
FUNDAÇÃO PARA PESQUISA AMBIENTAL

CENTRO PAULA SOUZA
COMPETÊNCIA EM EDUCAÇÃO PÚBLICA PROFISSIONAL

EMPREENDIMENTO/CLIENTE
CENTRO EDUCACIONAL PAULA SOUZA

LOCAL / MUNICÍPIO
BAIRRO LUZ - SÃO PAULO

OBJETO
PRÉDIO ADMINISTRATIVO E ETEC

DISCIPLINA
AR CONDICIONADO

Nº FOLHA	ETAPA / FASE	VERSÃO
10	PE	R03

TÍTULO
PROJETO EXECUTIVO
CORTES GERAIS

NOME DO ARQUIVO	ESCALA NOMINAL
00402_PE_DE_1.12.10_R03	1:100

REVISÕES	ASSUNTO	DATA
R04	TROCA DE BASE	24/06/10
R03	REVISÃO DE COMPATIBILIZAÇÃO	25/02/10
R02	REVISÃO NO CARIMBO	13/01/10
R01	REVISÃO NO CARIMBO	04/01/10
R00	EMISSÃO INICIAL	24/07/09

Pro RAC
TECNOLOGIA TÉRMICA

DIREITOS AUTORAIS RESERVADOS CONFORME LEGISLAÇÃO NACIONAL E INTERNACIONAL

Direitos Autorais Reservados
Proibida a reproducao ou execucao deste projeto, sem autorizacao previa do autor.
Projeto exclusivo da A~R.

cor	pena	espessura							
1	7	0,1 mm	6	7	0,6 mm	10	10	0,4 mm
2	7	0,2 mm	7	7	0,3 mm	80	80	0,4 mm
3	7	0,3 mm	254	254	0,2 mm	130	130	0,4 mm
4	7	0,4 mm	254	7(15%)	0,2 mm			
5	7	0,5 mm						