


CORTE A-A
 ESC: 1/20

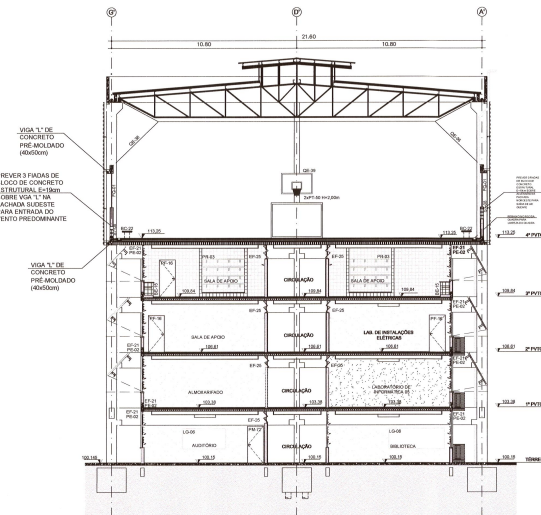

CORTE B-B

PROJ. TÉCNICO DE SEGURANÇA CONTRA INCÊNDIO
 11 FEV 2016
 PROPR. FUND. PARA O CENTRO ESTADUAL DE EDUCAÇÃO TECNOLÓGICA PAULA SOUZA
 RESPONSÁVEL TÉCNICO: *Hamilton Pacifico*
 CAPACIDADE: *1525,22 m²*

Hamilton Pacifico
 Coordenador Técnico
 CREA 02029912-2

Alfredo Martins
 Responsável Técnico
 ILUSOES FAVARO
 CREA 00099091-1


PROJETO TÉCNICO DE SEGURANÇA CONTRA INCÊNDIO
 CORTE A-A / B-B

07/08


FUND. PARA O



CEETPSCAP2022249312A

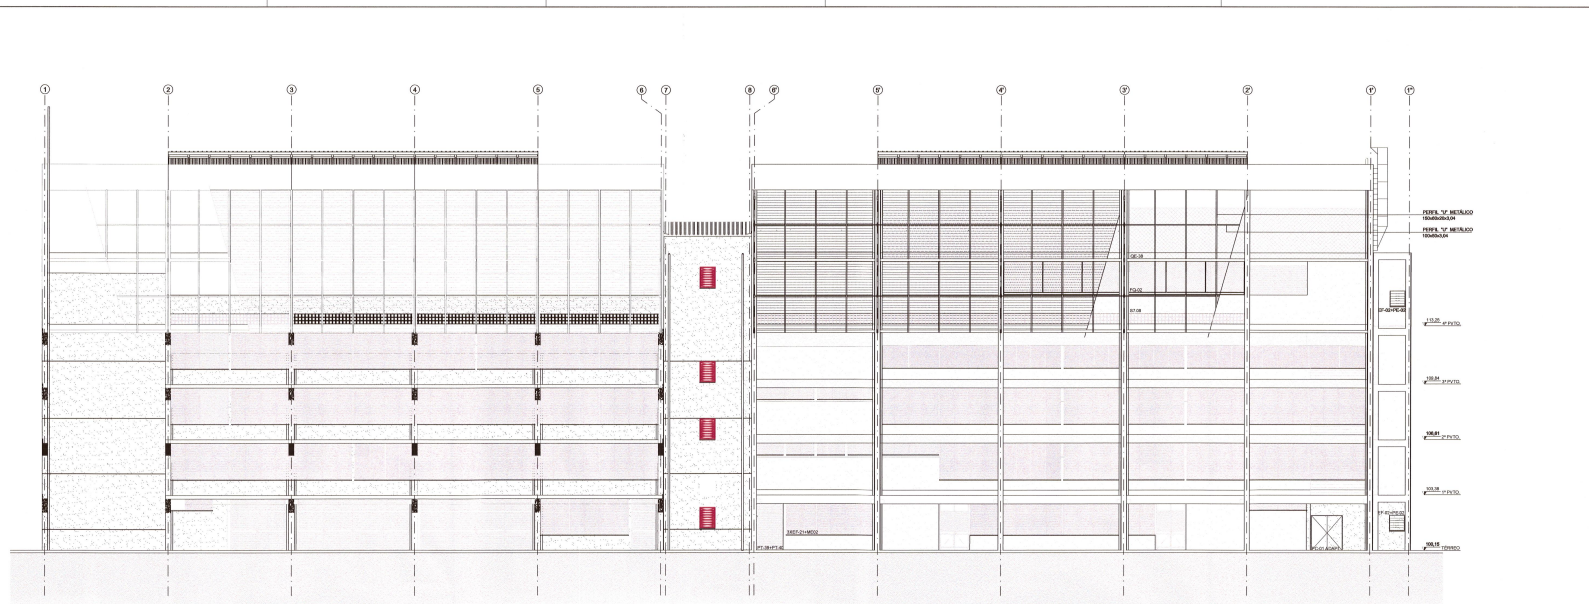

ELEVACÃO 1
 ESC. 1126

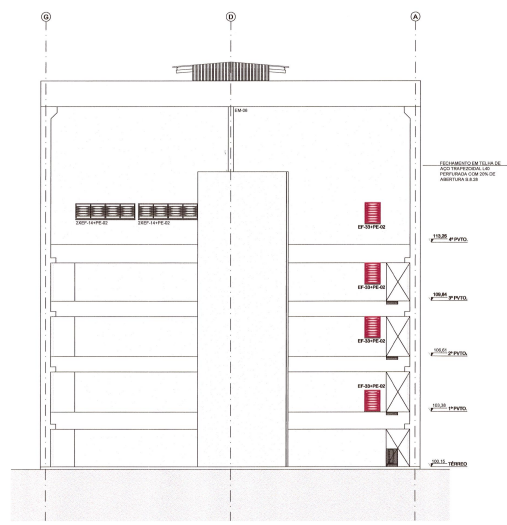

11 FEV 2016
 PROJ. Nº 16841/2015/3091/5
 PROJ. TÉCNICO COM TERCIAÇÃO TÉCNICO
 (Cópia de Arquivo)

Eng.º Hércules Herculano
 CREA 060095961

Eng.º Hércules Herculano
 Coordenador Técnico
 CREA 060095961

PROPRIETÁRIO: CENTRO ESTADUAL DE EDUCAÇÃO TECNOLÓGICA PAULA SOUZA
 RESPONSÁVEL TÉCNICO: LUISSES TAVARO CREA 060095961

PROJETO TÉCNICO DE SEGURANÇA CONTRA INCÊNDIO
 ELEVACÕES 1 E 2

08/08

ESQUISA: ESCOLA TÉCNICA 14
 LOCAL: PRAÇA MIGUEL COSTA, Nº 155 A - JARDIM DA SERRA - SP
 PROPRIETÁRIO: CENTRO ESTADUAL DE EDUCAÇÃO TECNOLÓGICA PAULA SOUZA
 RESPONSÁVEL PROJETO: CENTRO ESTADUAL DE EDUCAÇÃO TECNOLÓGICA PAULA SOUZA
 ITINERÁRIO: PÁVIA - 71



CEETEPSCAP2022249312A