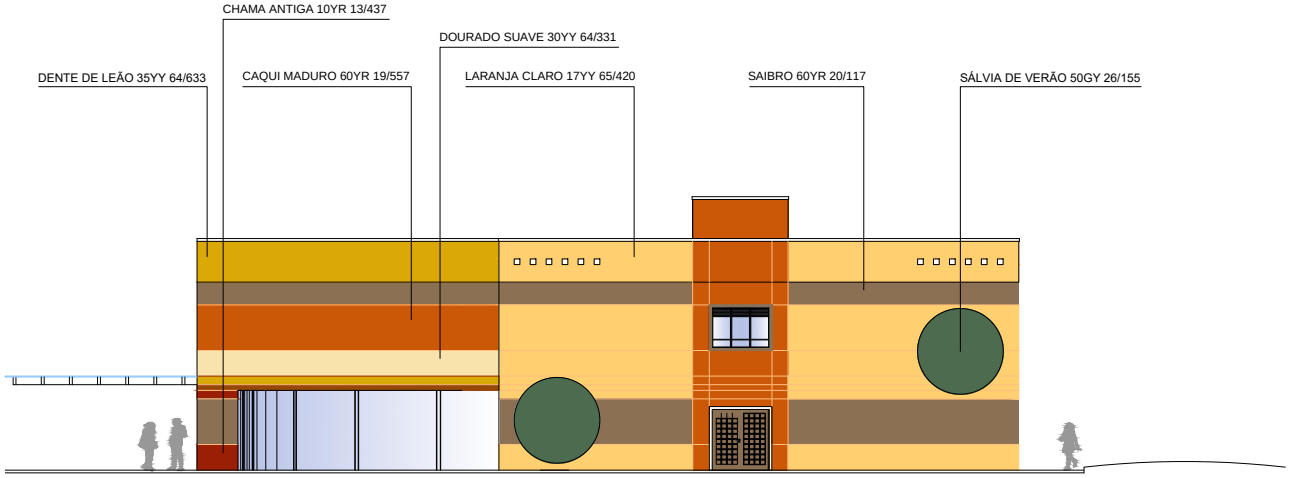

ELEVAÇÃO 1
ESC. 1 : 75

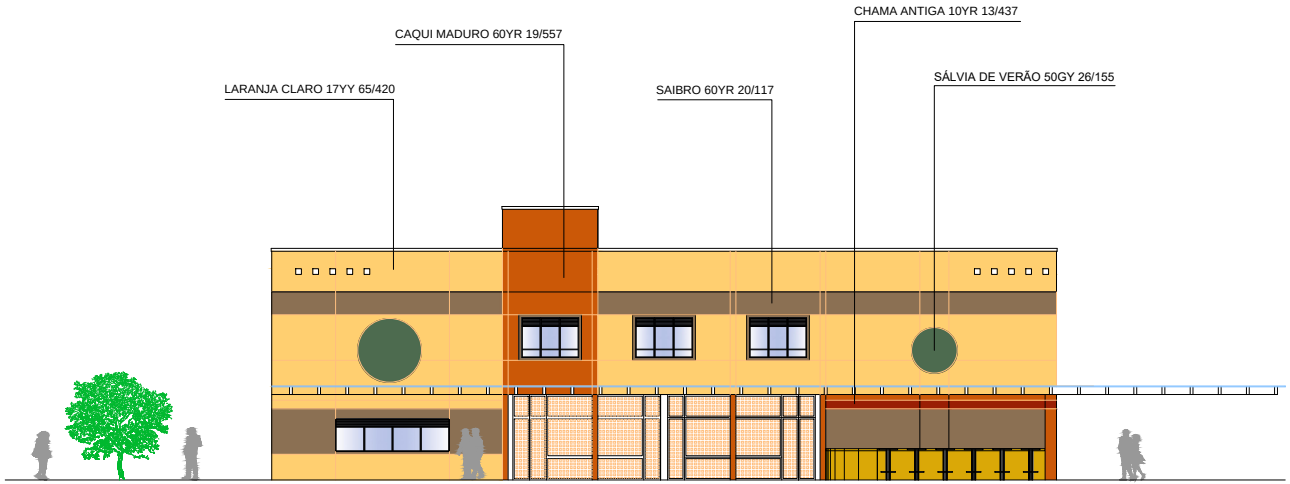

ELEVAÇÃO 3
ESC. 1 : 75

REV. / REVISÃO	EMISSÃO INICIAL / DESCRIÇÃO	OUT/2017 / DATA	SP / RUBRICA

UIE
Unidade de Infraestrutura

OBRA: CAMPUS CEETEPS EM MONTE MOR
ARQUIVO: 198 - ETEC MONTE MOR
LOCAL - MUNICÍPIO: ESTRADA MONTE MOR X SUMARÉ, S/Nº - MONTE MOR / SP
ÁREA TÉCNICA: ARQUITETURA
ESCALA: 1/75
FOLHA Nº: ARQ-005/019
TÍTULO: PROJETO BÁSICO
BLOCO ADMINISTRATIVO E PEDAGÓGICO
ELEVAÇÕES 01 E 03
CONSTRUÇÃO
DESENHO: BRUNA
PROJETO: BRUNA
COORDENAÇÃO: UIE

CEETEPSCAP2022632640A

Autenticado com senha por LAILA CRISTINA DA SILVA FURLAN - Assessor Técnico Administrativo III / UIE/DE/DP - 26/12/2022 às 16:48:11.
Documento Nº: 60907672-2058 - consulta à autenticidade em https://www.documentos.spsempapel.sp.gov.br/sigaex/public/app/autenticar?n=60907672-2058