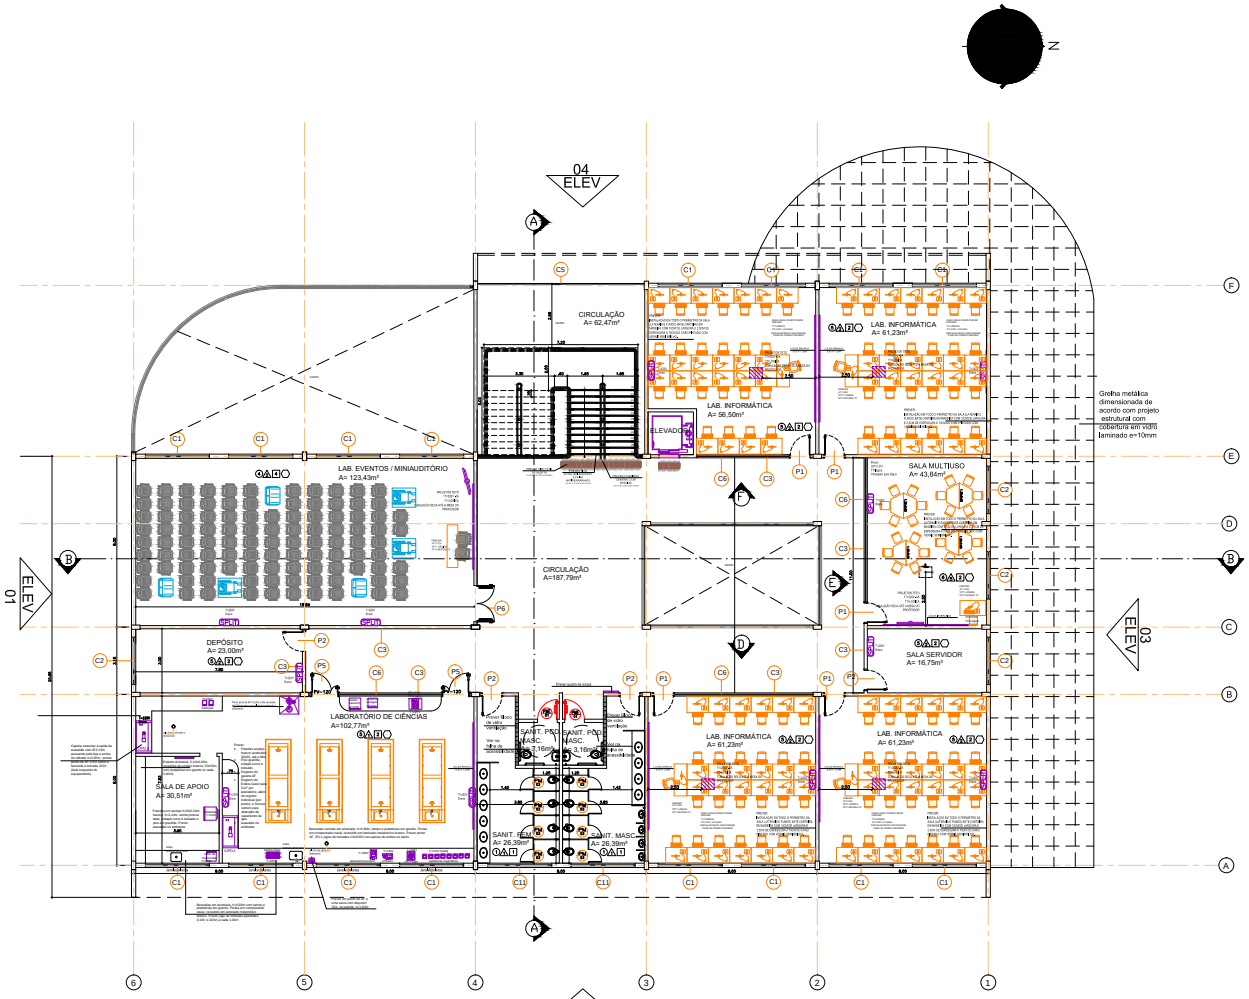

PLANTA PAVIMENTO SUPERIOR
ESC. 1 : 100

PISO	PAREDE
ACABAMENTO	ACABAMENTO
CERÂMICA PEI 5 - 45x45 - 20 cm	PINTURA - TINTA - COR BRANCA - 2 DEMÃOS
CERÂMICA PEI 5 - 45x45 - 20 cm	PINTURA - TINTA - COR BRANCA - 2 DEMÃOS
CERÂMICA PEI 5 - 45x45 - 20 cm	PINTURA - TINTA - COR BRANCA - 2 DEMÃOS
PISO EM CONCRETO	

TETO	RODAPÉ
ACABAMENTO	ACABAMENTO
FORRO - PLACA DE GESSO - 60x60 - COR BRANCA	RODAPÉ - 7 cm - CERÂMICA - COR BRANCA
FORRO - PLACA DE GESSO - 60x60 - COR BRANCA	RODAPÉ - 7 cm - CERÂMICA - COR BRANCA
FORRO - PLACA DE GESSO - 60x60 - COR BRANCA	RODAPÉ - 7 cm - CERÂMICA - COR BRANCA

LEGENDA ACABAMENTOS DIVERSOS

BATE-CARTEIRA NA SALA DE AULA, h=70 NO EIXO

CAIXILHOS EM ALUMÍNIO, COM PINTURA ANODIZADA

ESTRUTURA METÁLICA - PINTURA EM ESMALTE ALQUÍDICO - COR BRANCA

NOTAS

1. CONFERIR TODAS AS MEDIDAS NA OBRA
2. MEDIDAS E NÍVEIS EM METRO
3. REVESTIMENTOS DAS PAREDES - CHAPISCO, EMBOÇO E REBOCO

REV.	DESCRIÇÃO	DATA	RESP.
R1	INCLUSÃO DE DETALHE, ALTERAÇÃO DAS LATERAIS, ESTABELECIMENTO DAS ESCALAS, ATUALIZAÇÃO DE LEGENDAS E DAS NOTAS GERAIS, ADEQUAÇÃO DAS PORTAS DAS SALAS, ALTERAÇÃO DAS PORTAS DAS SALAS E INCLUSÃO DE NOVO EIXO AUXILIAR, SUBDIVISÃO DAS PORTAS, DEFINIÇÃO DAS PORTAS E NOVO PE	OUT/2021	LF
R0	EMISSÃO INICIAL	OUT/2017	BP
REVISÃO	DESCRIÇÃO	DATA	RUBRICA

UIE
Unidade de Infraestrutura

OBRA: CAMPUS CEETEPS EM MONTE MOR		ARQUIVO: 198 - ETEC MONTE MOR
LOCAL - MUNICÍPIO: ESTRADA MONTE MOR X SUMARÉ, S/Nº - MONTE MOR / SP		
ÁREA TÉCNICA: ARQUITETURA	ESCALA: 1/100	FOLHA Nº: ARQ-003/019

TÍTULO:
PROJETO BÁSICO
BLOCO ADMINISTRATIVO E PEDAGÓGICO
PAVIMENTO SUPERIOR
CONSTRUÇÃO

DESENHO	PROJETO	COORDENAÇÃO
BRUNA	BRUNA	UIE

CEETEPSCAP202263264 0A

Autenticado com senha por LAILA CRISTINA DA SILVA FURLAN - Assessor Técnico Administrativo III / UIE/DE/DP - 26/12/2022 às 16:48:11.
Documento Nº: 60907672-2058 - consulta à autenticidade em https://www.documentos.spsempapel.sp.gov.br/sigaex/public/app/autenticar?n=60907672-2058