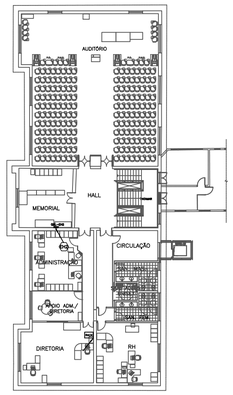

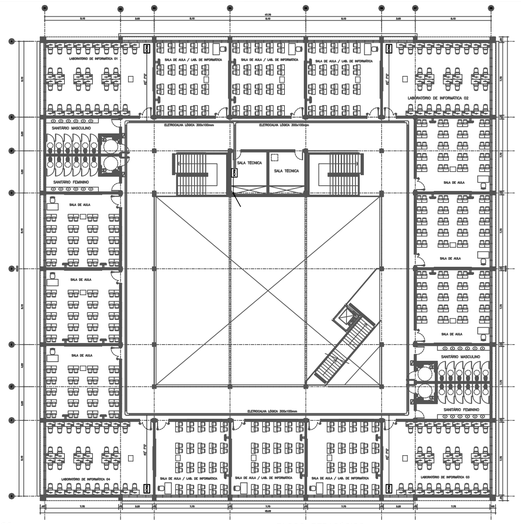

BLOCO HISTORICO
NIVEL SUPERIOR – LÓGICA
ESCALA 1:250

BLOCO PEDAGÓGICO
2º PAV. – LÓGICA
ESCALA 1:250

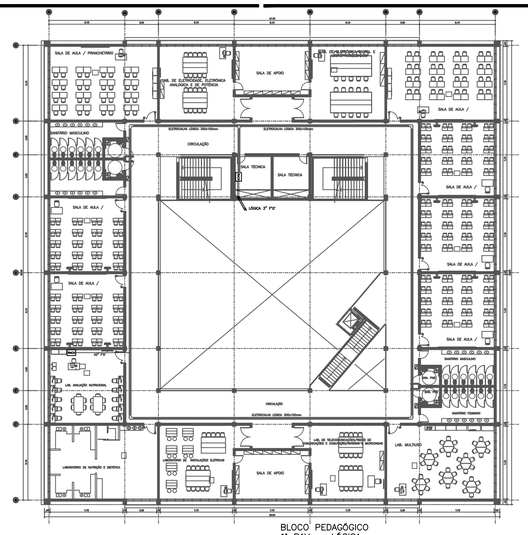

BLOCO PEDAGÓGICO
1º PAV. – LÓGICA
ESCALA 1:250

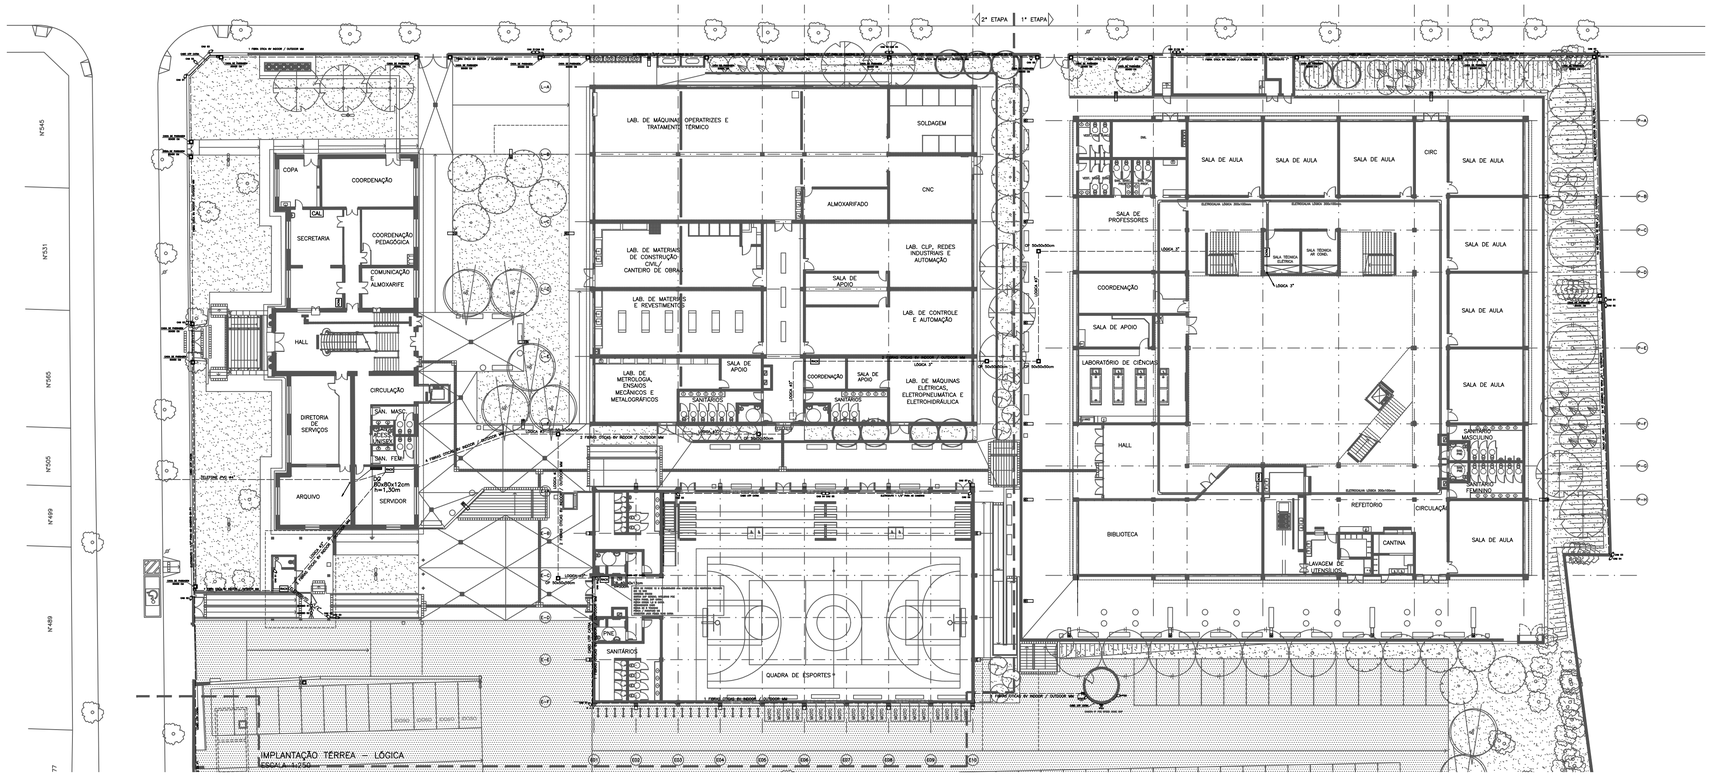

IMPLANTAÇÃO TÉRREA – LÓGICA
ESCALA 1:250

SIMBOLOGIA / INSTALAÇÕES ELÉTRICAS

- PONTO DE LÓGICA (NO PISO)
- TOMADAS DE LÓGICA NO TETO PARA PROJETOR
- TOMADAS INSTALADAS NO RODAPÉ ELETRICO ALUMINIO BRANCO
- TOMADA BAIXA 110V (30cm DO PISO)
- PONTO DE LÓGICA (h=30cm DO PISO)
- PONTO DE VOZ/TELEFONE (h=30cm DO PISO)
- PONTO DE TV
- TUBULAÇÃO EMBUTIDA NA PAREDE
- TUBULAÇÃO EMBUTIDA NO PISO
- TUBULAÇÃO APARENTE
- PERFILADO
- ELETROCALHA LISA COM TAMPA
- TUBULAÇÃO QUE SOBE
- TUBULAÇÃO QUE DESCE
- TUBULAÇÃO QUE DESCE E SOBE
- CAIXA DE LIGAÇÃO CONDULETE
- CAIXA DE PASSAGEM NO PISO
- CAIXA DE PASSAGEM SUSPENSA
- CAIXA DE PASSAGEM NA PAREDE
- CAIXA DE DISTRIBUIÇÃO DE TELEFONE EXTERNO
- CAMERA IP POE SPEED DOME
- CAMERA BULLET IP
- WI – FI "Wireless Fidelity"

FONTE / DADOS DE BASE

CDHU
ENG. FERNANDO AREVALLLO LLATA — SUP. PROJETOS
ARQ°. ANA MARIA ANTUNES CODLHO — GERENTE
ARQ. LUIZ GUSTAVO DELLA NOCE — LIDER
ARQ. ALBERTO BUNDUKI — GESTOR — RRT SI1043932100

APOIO CDHU
JHE
ENG. LUIZ ROBERTO GUIMARÃES — COORDENADOR — ART 28027230210176583
JHE + HRDS
TÉCNICO MARCELO HARADA — DESENVOLVIMENTO — CRT 14306184854

LEGENDA / NOTAS
PARA INSTALAÇÕES DAS P1 A P6 VER DIAGRAMA EM BLOCO DAS CAMERAS IP, PARA O PERIMETRO
SDE_65_2021_CAB_103_103_DGM_PE

DIMENSIONAMENTO DAS CP's

CAIXA DE PASSAGEM EM ALVENARIA
MEDIDAS EM CENTIMETROS

MODELO	COMPRIMENTO	LARGURA	PROFUNDIDADE
CP0	40	40	50
CP1	50	50	50
CP2	60	60	60
CP3	80	80	60

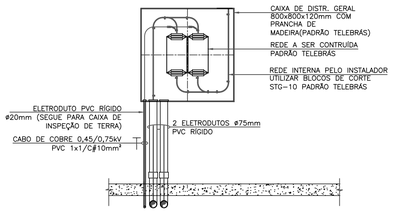

DETALHE GENÉRICO DAS CAIXAS DE PASSAGEM

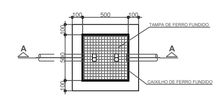

PLANTA
S/ESCALA

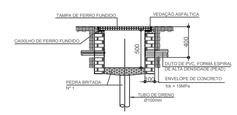

CORTE A-A
S/ESCALA

REVISÕES (DISCRIMINAÇÃO)	Nº	DATA	RUBRICA

CDHU Companhia de Desenvolvimento Habitacional e Urbano
Rua Boa Vista,170 . São Paulo . Tel.2505.2000 . CNPJ 47.865.597/0001–09

CONTRATO
SECRETARIA DE DESENVOLVIMENTO ECONÔMICO

PROJETO
SDE_074–ETEC JOSÉ MARTIMIANO DA SILVA
REFORMA E AMPLIAÇÃO

ENDEREÇO / MUNICIPIO
R. Tamandaré,520–Campos Elíseos–Ribeirão Preto

DISCIPLINA	AREA	FOLHA
CAB. EST. E CFTV	CAB	101/101

ASSUNTO
CFTV IP
PERÍMETRO
NÍVEL TÉRREO

ESCALA GRÁFICA	ESCALA NOMINAL	DATA
0 1 2 3 (m)	1:250	JAN/2022

ESPAÇO PARA APROVAÇÃO

CÓDIGO CDHU EMPREENDIMENTO

Projeto	Reg.Adm	Município	Versão	Etapa	Projeto
0 0 0 6 5	0 6	1 1 3	0	P	E

SDE_65_2021_CAB_101–101_IMP_PE_R00