FONTE / DADOS DE BASE

CDHU			
ENG. FERNANDO AREVALLO LLATA	SUP. PROJETOS		
ARQ°. ANA MARIA ANTUNES COELHO	GERENTE		
ARQ. LUIZ GUSTAVO DELLA NOCE	LÍDER		
ARQ. ALBERTO BUNDUKI	GESTOR	RRT SI10439392100	
APOIO CDHU			
JHE			
ENG. LUIZ ROBERTO GUIMARÃES	COORDENADOR	ART 28027230210176583	
JHE + HRDS			
TÉCNICO MARCELO MIRANDA	DESENVOLVIMENTO	CRT 14306184854	

LEGENDA / NOTAS

SOLUÇÃO CAT 6A – UTILIZAR TODOS OS MATERIAIS DE FABRICANTE ELETRODUTOS DE 1 1/2"
RACK PISO 19U (PARA COMUNICAÇÃO DE REDE)
RACK 19U x 19 x 550
DO PADRÃO 19 POLEGADAS
CORDÕES ÓTICOS
SWITCH GERENC. 48P POE 10/100/1000
PATCH PANEL 24P CAT6A
PATCH CORDS 1,5 M CAT6A
ORGANIZADOR DE CABO 1U
PORCA / PARAFUSO M8

SIMBOLOGIA / INSTALAÇÕES ELÉTRICAS

- PONTO DE LÓGICA (NO PISO)
- TOMADAS DE LÓGICA NO TETO PARA PROJETOR
- TOMADAS INSTALADAS NO RODAPÉ ELÉTRICO ALUMÍNIO BRANCO
- TOMADA BAIXA 110V (30cm DO PISO)
- PONTO DE LÓGICA (h=30cm DO PISO)
- PONTO DE VOZ/TELEFONE (h=30cm DO PISO)
- PONTO DE TV
- TUBULAÇÃO EMBUTIDA NA PAREDE
- TUBULAÇÃO EMBUTIDA NO PISO
- TUBULAÇÃO APARENTE
- PERFILADO
- ELETROCALHA LISA COM TAMPA
- TUBULAÇÃO QUE SOBE
- TUBULAÇÃO QUE DESCE
- TUBULAÇÃO QUE DESCE E SOBE
- CAIXA DE LIGAÇÃO CONDULETE
- CAIXA DE PASSAGEM NO PISO
- CAIXA DE PASSAGEM SUSPENSA
- CAIXA DE PASSAGEM NA PAREDE
- CAIXA DE DISTRIBUIÇÃO DE TELEFONE EXTERNO
- CAMERA IP POE SPEED DOME
- CAMERA BULLET IP
- WI – FI "Wireless Fidelity"

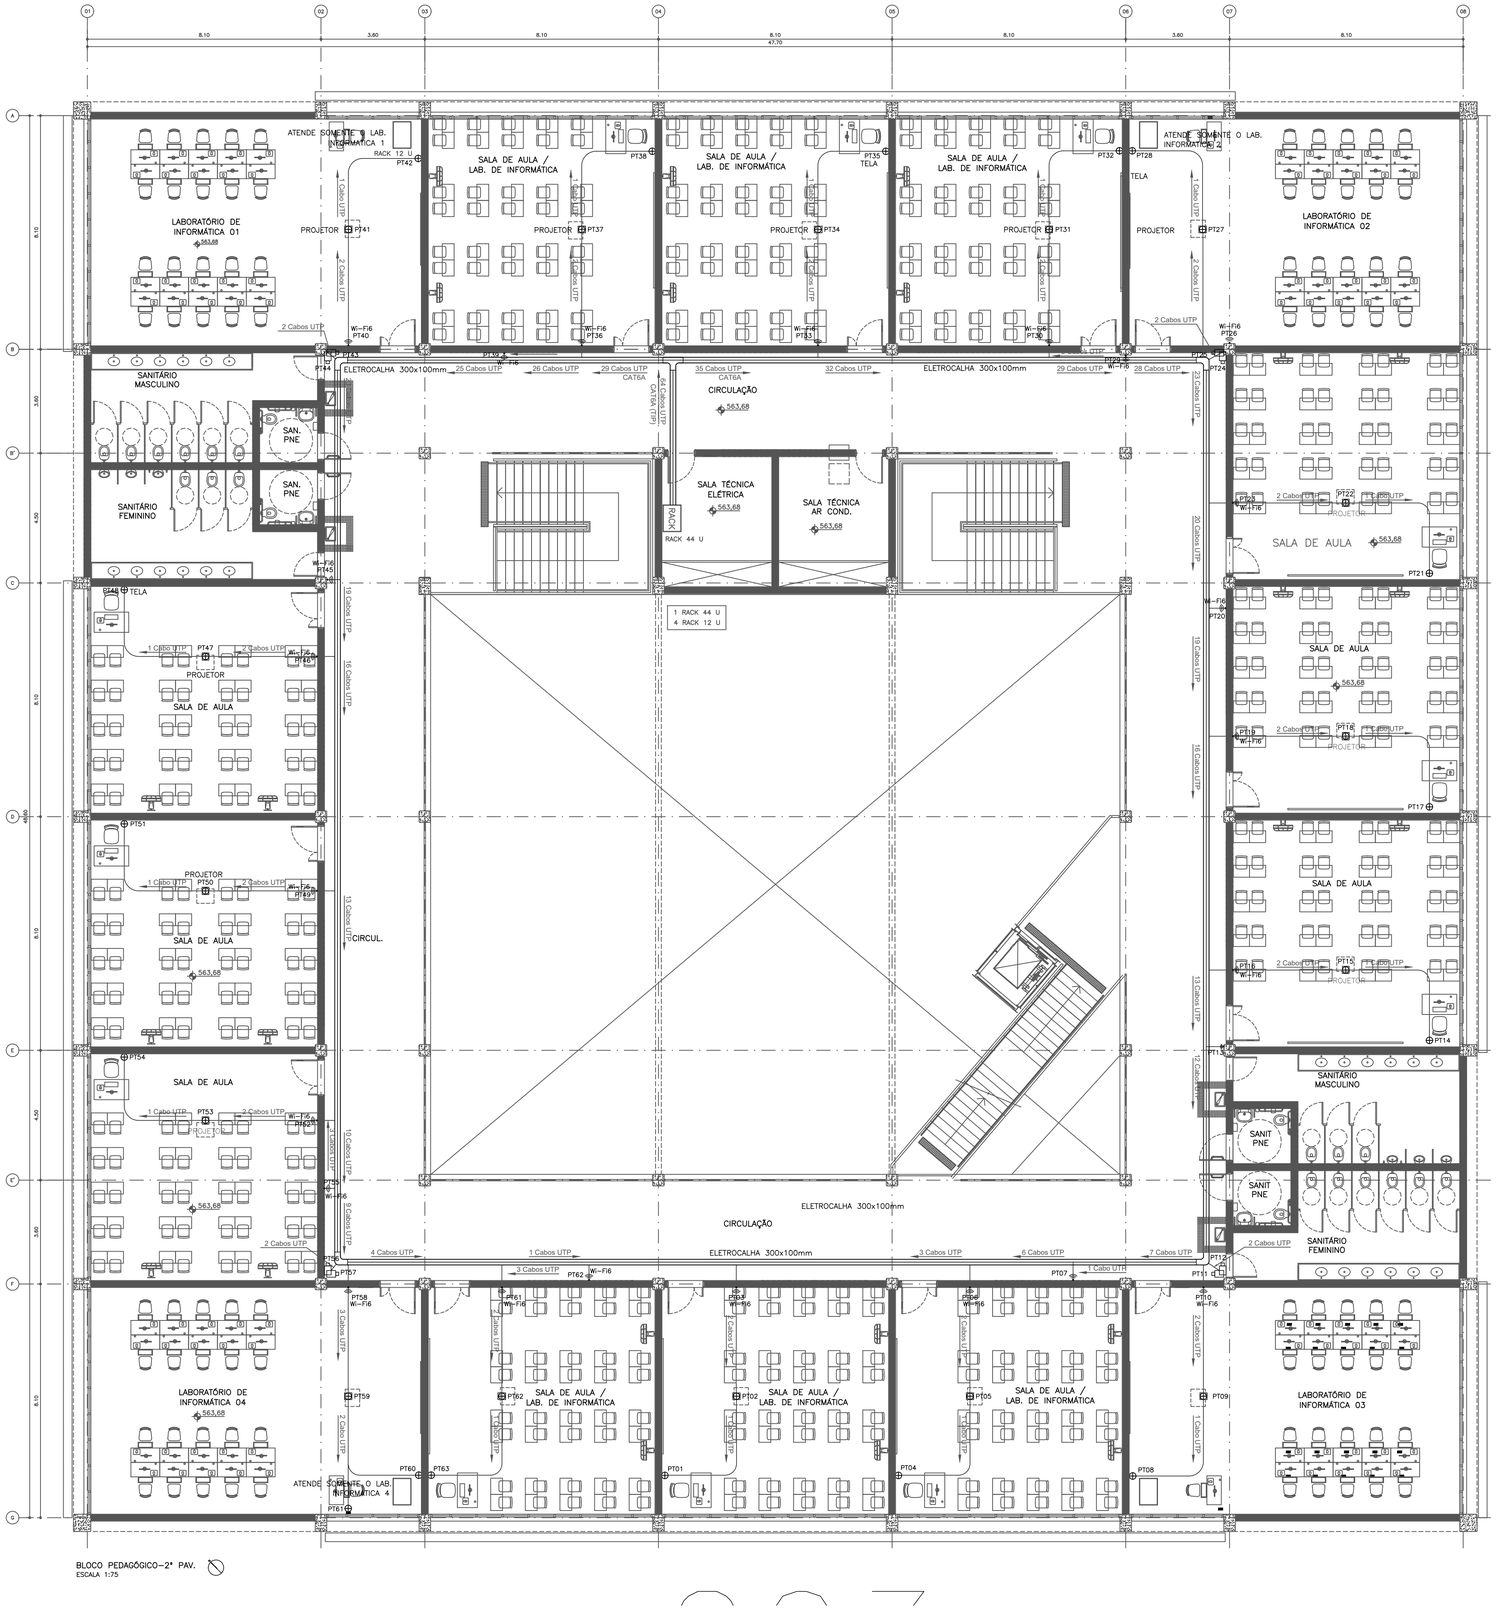

BLOCO PEDAGÓGICO–2° PAV.
ESCALA 1:75

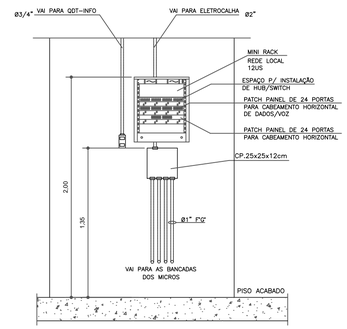

VISTA GENÉRICA – INSTALAÇÃO MINI RACK SALA DE INFORMÁTICA
SEM ESCALA

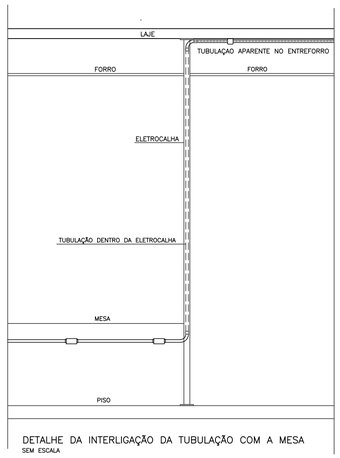

DETALHE DA INTERLIGAÇÃO DA TUBULAÇÃO COM A MESA
SEM ESCALA

REVISÕES (DISCRIMINAÇÃO)	Nº	DATA	RUBRICA

CDHU Companhia de Desenvolvimento Habitacional e Urbano
Rua Boa Vista,170 . SBo Paulo . Tel.2505.2000 . CNPJ 47.865.597/0001–09

CONTRATO
SECRETARIA DE DESENVOLVIMENTO ECONÔMICO

PROJETO
SDE_074–ETEC JOSÉ MARTIMIANO DA SILVA
REFORMA E AMPLIAÇÃO

ENDEREÇO / MUNICÍPIO
R. Tamandaré,520–Campos Elíseos–Ribeirão Preto

DISCIPLINA	ÁREA	FOLHA
CAB. EST. E CFTV	CAB	203/203

ASSUNTO
BLOCO PEDAGÓGICO
PLANTA 2° PAVIMENTO
CABEAMENTO ESTRUTURADO E CFTV IP

ESCALA GRÁFICA	ESCALA NOMINAL	DATA
0 1 2 5 (m)	1:75	JAN/2022

ESPAÇO PARA APROVAÇÃO

CÓDIGO CDHU EMPREENDIMENTO
Projeto 0 0 0 6 5 | Região 0 6 | Município 1 3 0 | Versão Fase do Projeto P E

SDE_65_2021_CAB_203–203_2PV_PE_R00