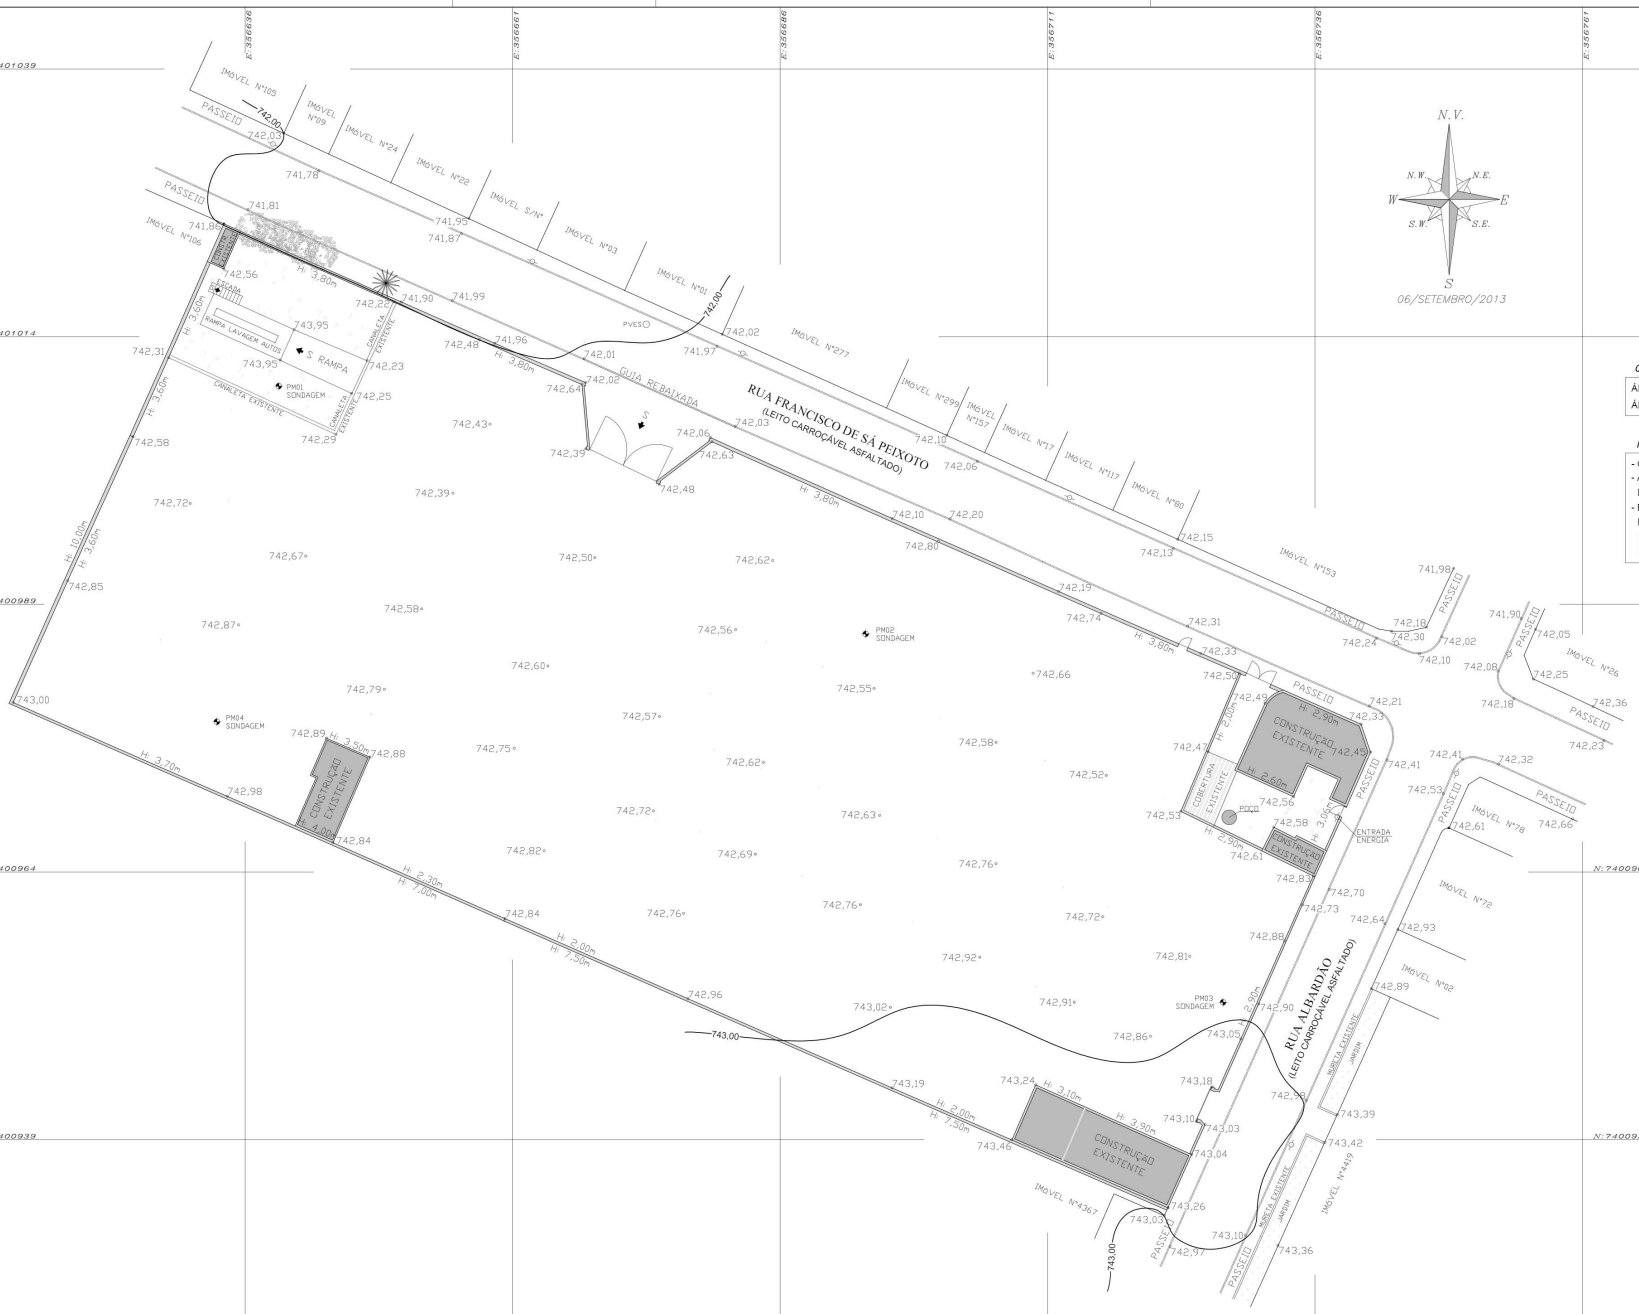

QUADRO DE ÁREAS :

ÁREA TOTAL TERRENO: 5754.40 m2
ÁREA TOTAL LEVANTAMENTO: 7807.17 m2

NOTA :

- O LEVANTAMENTO CORRESPONDE AO ENCONTRADO NO LOCAL.
- AS DIFERENÇAS EM RELAÇÃO A PROJETOS DO ADMINISTRADOR E DOCUMENTOS DE ESCRITURA SÃO DE RESPONSABILIDADE DOS PROPRIETARIOS/INTERESSADOS.
- ESTE DOCUMENTO GRÁFICO REPRESENTA AS CONDIÇÕES TOPOGRÁFICAS EXISTENTES NA DATA DO LEVANTAMENTO, SENDO QUE AS MUDANÇAS OU INTERVENÇÕES EXECUTADAS POSTERIORMENTE ANULAM A RESPOSABILIDADE DO TÉCNICO RESPONSÁVEL.

CONFORME ART. 16 DA RESOLUÇÃO Nº 67 DE 5 DE DEZEMBRO DE 2013, DO CONSELHO DE ARQUITETURA E URBANISMO DO BRASIL-CAU/ BR. ALTERAÇÕES EM TRABALHO DE AUTORIA DE ARQUITETO E URBANISTA, TANTO EM PROJETO COMO EM OBRA DELE RESULTANTE, SOMENTE PODERÃO SER FEITAS MEDIANTE COMPROVAÇÃO DO CONSENTIMENTO POR ESCRITO DO AUTOR ORIGINAL OU, SE EXISTIREM, DE TODOS OS COAUTORES ORIGINAIS.

CENTRO PAULA SOUZA

EMPREENDIMENTO/CLIENTE
CENTRO ESTADUAL DE EDUCAÇÃO TECNOLÓGICA PAULA SOUZA - CEETEPS

LOCAL / MUNICÍPIO
Rua Francisco de Sá Peixoto, Esquina Rua Albardão, Itaim Paulista - São Paulo/SP

OBJETO
Escola Técnica Estadual - ETEC ITAIM PAULISTA

DISCIPLINA
Levantamento Topográfico

Nº FOLHA: 02A.TOP.01
REVISÃO: R00

TÍTULO
Serviços Preliminares
Levantamento Planialtimétrico Cadastral

NOME DO ARQUIVO: 00407_LV_DE_2A.TOP.01_R00
ESCALA NOMINAL: 1: 250

REVISÃO	ASSUNTO	DATA	DESENH
R05			
R04			
R03			
R02			
R01			
R00	EMISSÃO INICIAL	06/09/2013	EDUAR

RESPONSÁVEL TÉCNICA - LEVANTAMENTO PLANIALTIMÉTRICO CADASTRAL
Arq. Camila Toledo França - CAU A43041-2
Eng. Eduardo Toshio Yoshizane - CREA 5063870013

PROFESSOR COORDENADOR
Arq. Profº Wilson Edson Jorge CAU-SP: A0320-4

RESPONSÁVEL TÉCNICA- FUPAM
Arq. Profª Roberta C. Kronka Mulfarth CAU: 43557-0

FUPAM
FUNDAÇÃO PARA A PESQUISA EM ARQUITETURA E AMBIENTE

CEETEPS-PAP-2022-0295-UA

DIREITOS AUTORAIS RESERVADOS CONFORME LEGISLAÇÃO NACIONAL E INTERNACIONAL

LEGENDA

POÇO DE VISITA: PV (NÃO IDENTIFICADO), EL (ELETRICIDADE)	POÇO DE VISITA: AP (ÁGUAS PLUVIAIS), ES (ESGOTO)	LIMITE DE VEGETAÇÃO	CAIXA DE INSPEÇÃO: CT (TELEFONE), CE (ELETRICIDADE), CK (NÃO IDENTIFICADO)	ALAMBRADO OU GRADIL	DIVISA IMAGINÁRIA	ÁRVORES NÃO INDENTIFICADAS	ELEMENTO CONSTRUT.: MURO DIVISA, PAREDE DIVIS.	COTA 101.15	VÉRTICE TOPOGRÁFICO E1	GUIA	ELEMENTO CONSTRUT.: PAREDE BAIXA, PAREDE ALTA
BARRANCO–TALUDE	JARDIM / VEGETAÇÃO	PISO EM CONCRETO	BOCA DE LOBO E BOCA DE LEÃO	PONTO COTADO 101.24	TELEFONE/CORREIO	PLACAS DE SINALIZAÇÃO: SM (SEMÁFORO), PL (PLACA)	GUIA REBAIXADA	MARCO DE DIVISA MATERIALIZADO	HIDRANTE / REGISTRO: HD (HIDRANTE), RG (REGISTRO D'ÁGUA)	POSTE / LUMINÁRIA	CURVA DE NIVEL 100

Autenticado com senha por LAILA CRISTINA DA SILVA FURLAN - Assessor Técnico Administrativo III / UIE/DE/DP - 07/11/2022 às 16:27:58.
Documento Nº: 56854543-6516 - consulta à autenticidade em https://www.documentos.spsempapel.sp.gov.br/sigaex/public/app/autenticar?n=56854543-6516

SIGA