



IMPLANTAÇÃO
LOCALIZAÇÃO DA INTERVENÇÃO SEM ESCALA

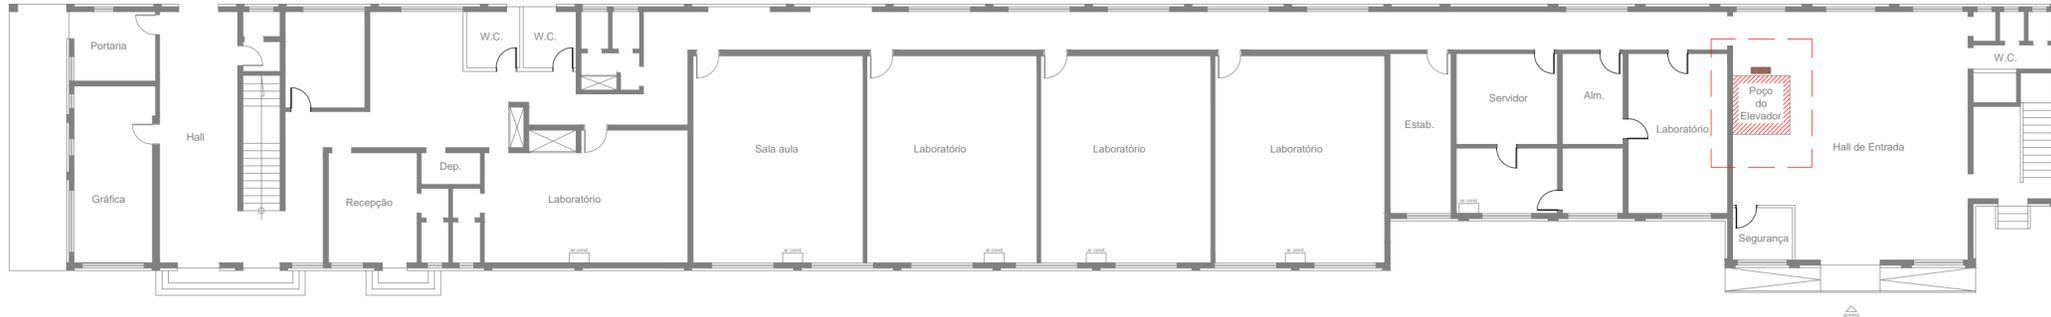

LOCALIZAÇÃO
TÉRREO ESC. 1:200

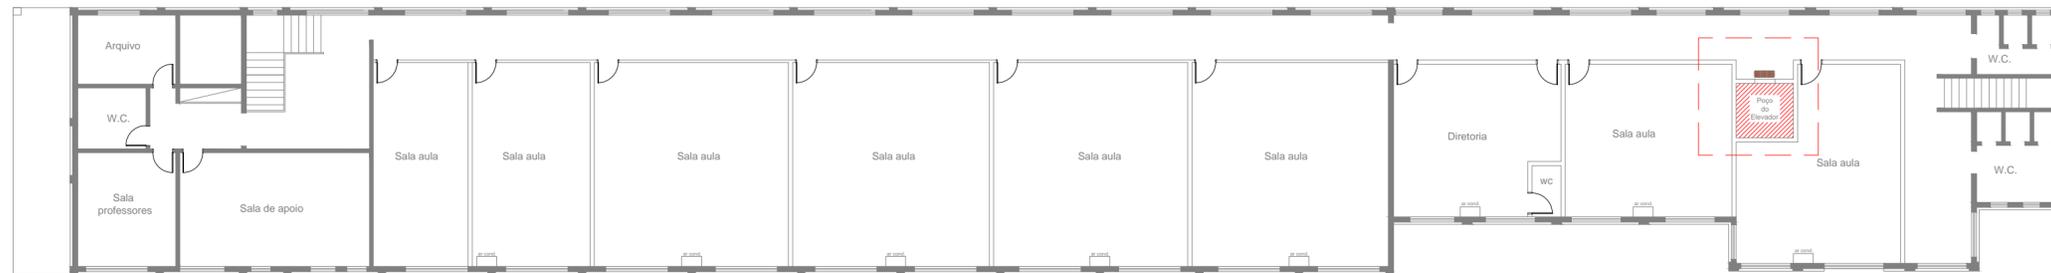

LOCALIZAÇÃO
PAV. SUPERIOR ESC. 1:200

LEGENDA

- FORNECIMENTO E INSTALAÇÃO DE ELEVADOR ELÉTRICO DE PASSAGEIROS COM 2 PATADAS.
- PISO TÁTIL - ALERTA.

REVISÕES	REVISÃO DO PROJETO BÁSICO	12/12/2022	RAFAEL SALES
	descrição	DATA	RUBRICA
0			


UIE
 Unidade de Infraestrutura


CPS
 Centro Paula Souza


GOVERNO DO ESTADO DE SÃO PAULO

OBRA		UNIDADE	
CAMPUS CEETEPS EM JUNDIAÍ - SP		(114) FATEC DEPUTADO ARY FOSSEN	
LOCAL / MUNICÍPIO			
AVENIDA UNIÃO DOS FERROVIÁRIOS, 1760 - BAIRRO PONTE DE CAMPINAS			
ÁREA TÉCNICA		ESCALA	FOLHA Nº
ARQUITETURA		INDICADA	ARQ-001/001
TÍTULO			
PROJETO ELEVADOR			
INSTALAÇÃO DO ELEVADOR			
TÉRREO E SUPERIOR			
PROJETO BÁSICO			
DESENHO	PROJETO	COORDENAÇÃO	
RAFAEL SALES	UIE	UIE	
OBSERVAÇÃO	DATA	REVISÃO	FOLHA
CONFERIR MEDIDAS NO LOCAL	19/12/2022	R0	A2