


**DETALHE 1**  
LOCAL DA PLATAFORMA DE ACESSIBILIDADE ESCALA 1:100

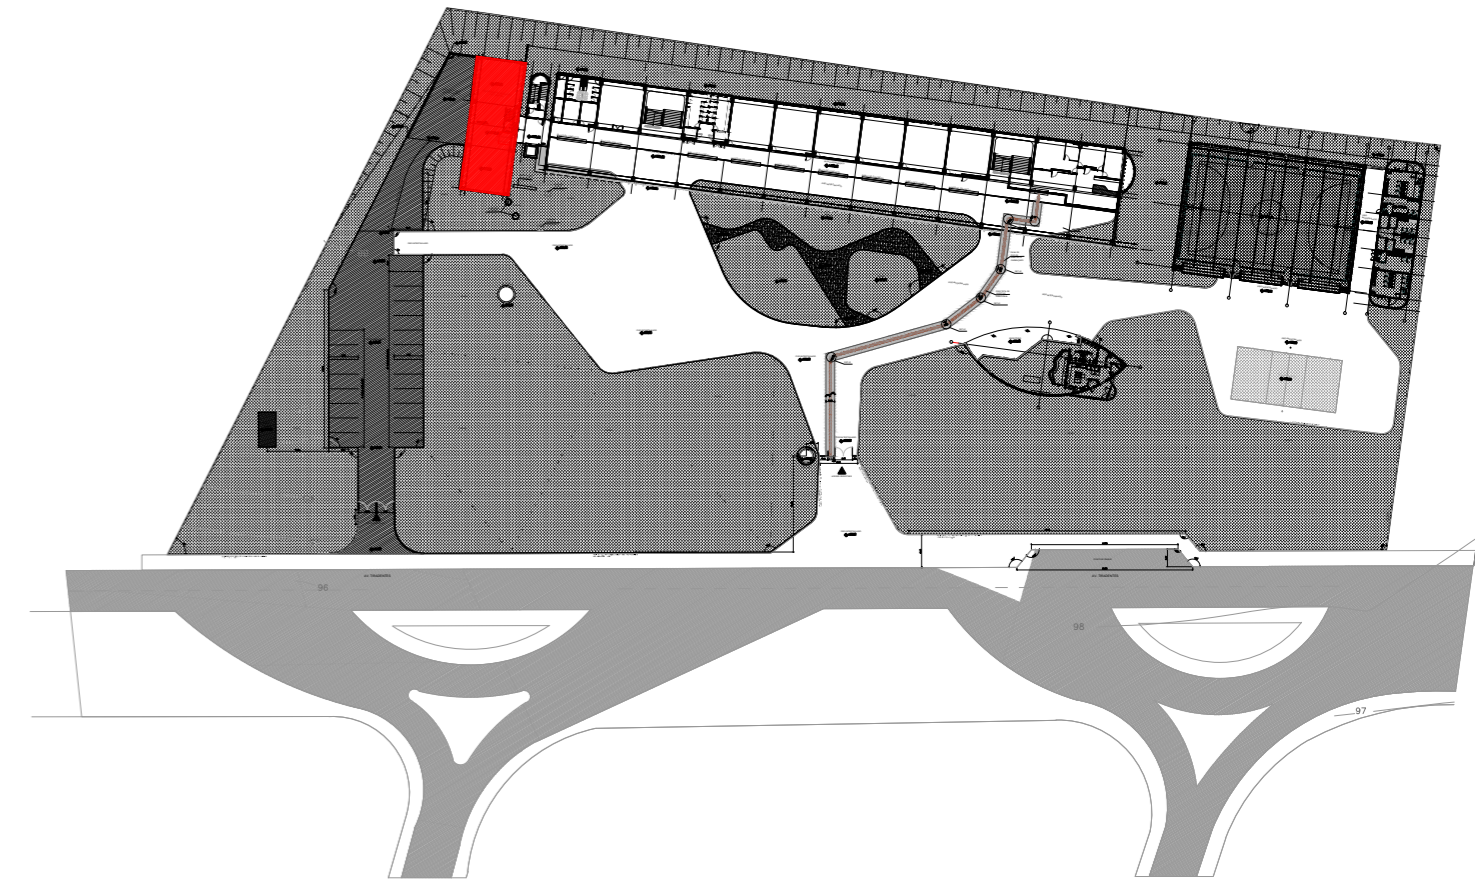

**LOCALIZAÇÃO**  
IMPLANTAÇÃO SEM ESCALA

**LEGENDA**

- FORNECIMENTO E INSTALAÇÃO DE PLATAFORMA ELÉTRICA DE PASSAGEIROS.
- PISO TÁTIL - ALERTA

REVISÕES	PROJETO BÁSICO	14/12/2022	RAFAEL SALES
0	Descrição	DATA	RUBRICA

  
**UIE**  
 Unidade de Infraestrutura

  
**CPS**  
 Centro Paula Souza

  
**GOVERNO DO ESTADO DE SÃO PAULO**

OBRA		UNIDADE	
CAMPUS CEETEPS EM ITU - SP		(178) - FATEC DOM AMAURY CASTANHO	
LOCAL / MUNICÍPIO			
AVENIDA. TIRADENTES, 1211 - PARQUE DAS INDÚSTRIAS			
ÁREA TÉCNICA		ESCALA	FOLHA Nº
<b>ARQUITETURA</b>		INDICADA	ARQ-001/001
TÍTULO			
PROJETO ELEVADOR			
INSTALAÇÃO DE PLATAFORMA			
TÉRREO E SUPERIOR			
PROJETO BÁSICO			
DESENHO	PROJETO	COORDENAÇÃO	
RAFAEL SALES	UIE	UIE	
OBSERVAÇÃO	DATA	REVISÃO	FOLHA
CONFERIR MEDIDAS NO LOCAL	16/12/2022	R0	A2