


LOCALIZAÇÃO
IMPLANTAÇÃO

ESC: 1:500

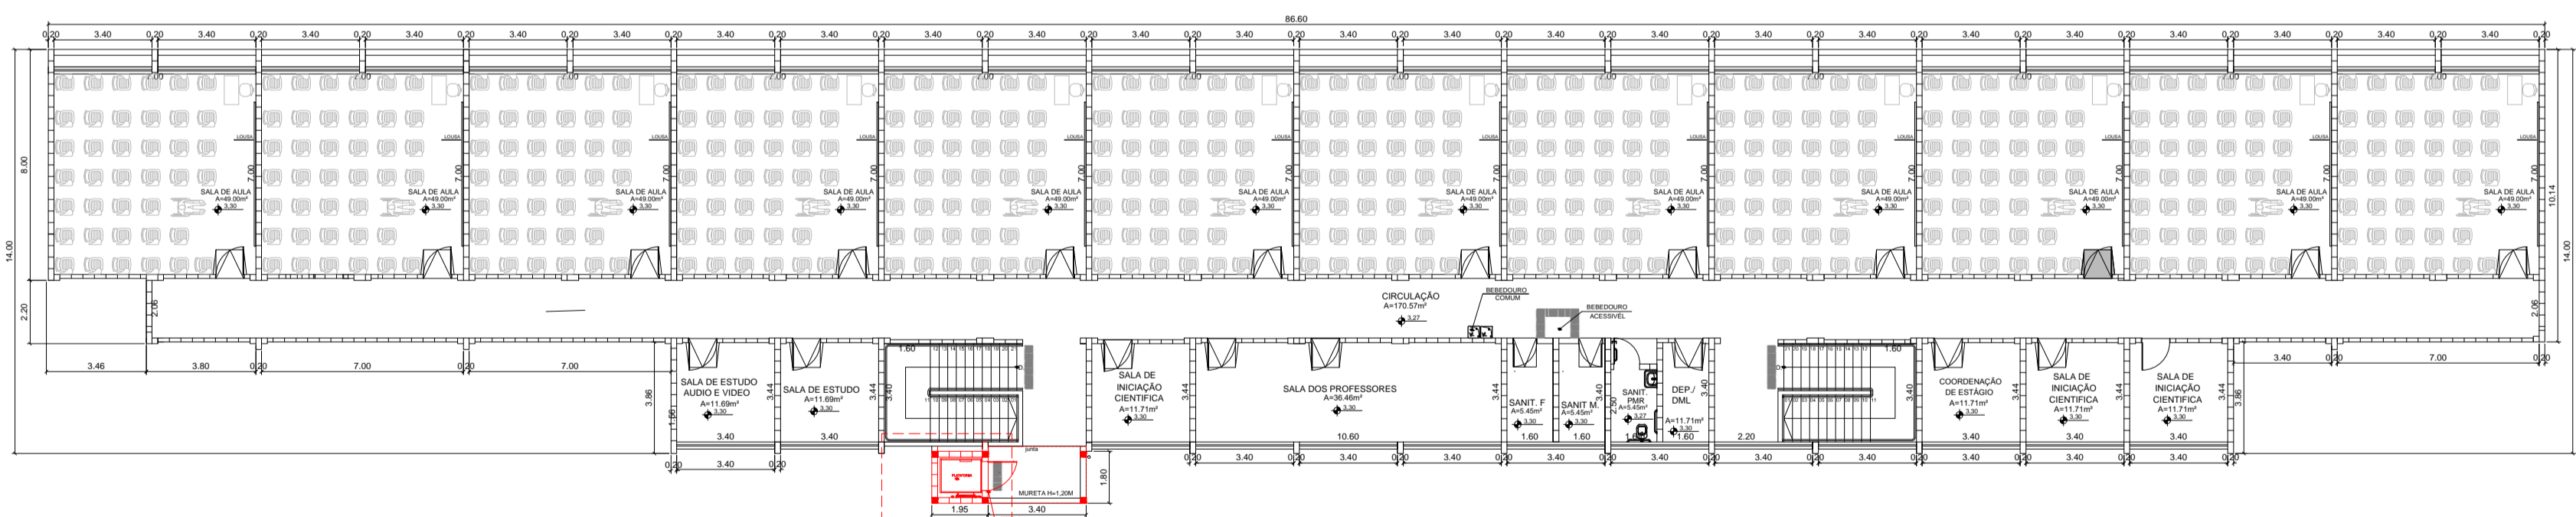

LEGENDA

- FORNECIMENTO E INSTALAÇÃO DE ELEVADOR ELÉTRICO DE PASSAGEIROS COM 2 PARADAS
- PISO TÁTIL - ALERTA

Nº REVISÕES	REVISÃO DE PROJETO BÁSICO	DATA	RUBRICA
0		08/12/2022	RAFAEL SALES

UIE

Unidade de Infraestrutura

CPS

Centro Paula Souza



GOVERNO DO ESTADO DE SÃO PAULO

<p>OBRA: CAMPUS CEETEPS EM MOGI DAS CRUZES - SP</p> <p>LOCAL / MUNICÍPIO: (184) FATEC MOGI DAS CRUZES</p> <p>ÁREA TÉCNICA: RUA CARLOS BARATTINO, 908 - VILA NOVA MOGILAR</p>	<p>UNIDADE:</p>				
<p>PROJETO BÁSICO</p>					
<p>PROJETO ELEVADOR</p> <p>INSTALAÇÃO DO ELEVADOR</p> <p>TÉRREO E SUPERIOR</p> <p>PROJETO BÁSICO</p>					
<table border="1" style="width: 100%; border-collapse: collapse;"> <thead> <tr> <th style="width: 50%;">PROJETO</th> <th style="width: 50%;">COORDENAÇÃO</th> </tr> </thead> <tbody> <tr> <td style="text-align: center;"> <p>DESENHO: RAFAEL SALES</p> <p>COORDENADOR: UIE</p> </td> <td style="text-align: center;"> <p>PROJETO: UIE</p> <p>COORDENAÇÃO: UIE</p> </td> </tr> </tbody> </table>		PROJETO	COORDENAÇÃO	<p>DESENHO: RAFAEL SALES</p> <p>COORDENADOR: UIE</p>	<p>PROJETO: UIE</p> <p>COORDENAÇÃO: UIE</p>
PROJETO	COORDENAÇÃO				
<p>DESENHO: RAFAEL SALES</p> <p>COORDENADOR: UIE</p>	<p>PROJETO: UIE</p> <p>COORDENAÇÃO: UIE</p>				
<table border="1" style="width: 100%; border-collapse: collapse;"> <thead> <tr> <th style="width: 50%;">OBSERVAÇÃO</th> <th style="width: 50%;">REVISÃO</th> </tr> </thead> <tbody> <tr> <td style="text-align: center;"> <p>CONFERIR MEDIDAS NO LOCAL</p> </td> <td style="text-align: center;"> <p>REVISÃO: R0</p> <p>DATA: 11/12/2022</p> </td> </tr> </tbody> </table>		OBSERVAÇÃO	REVISÃO	<p>CONFERIR MEDIDAS NO LOCAL</p>	<p>REVISÃO: R0</p> <p>DATA: 11/12/2022</p>
OBSERVAÇÃO	REVISÃO				
<p>CONFERIR MEDIDAS NO LOCAL</p>	<p>REVISÃO: R0</p> <p>DATA: 11/12/2022</p>				