



LOCALIZAÇÃO  
PLANTA TÉRREO ESCALA 1:200

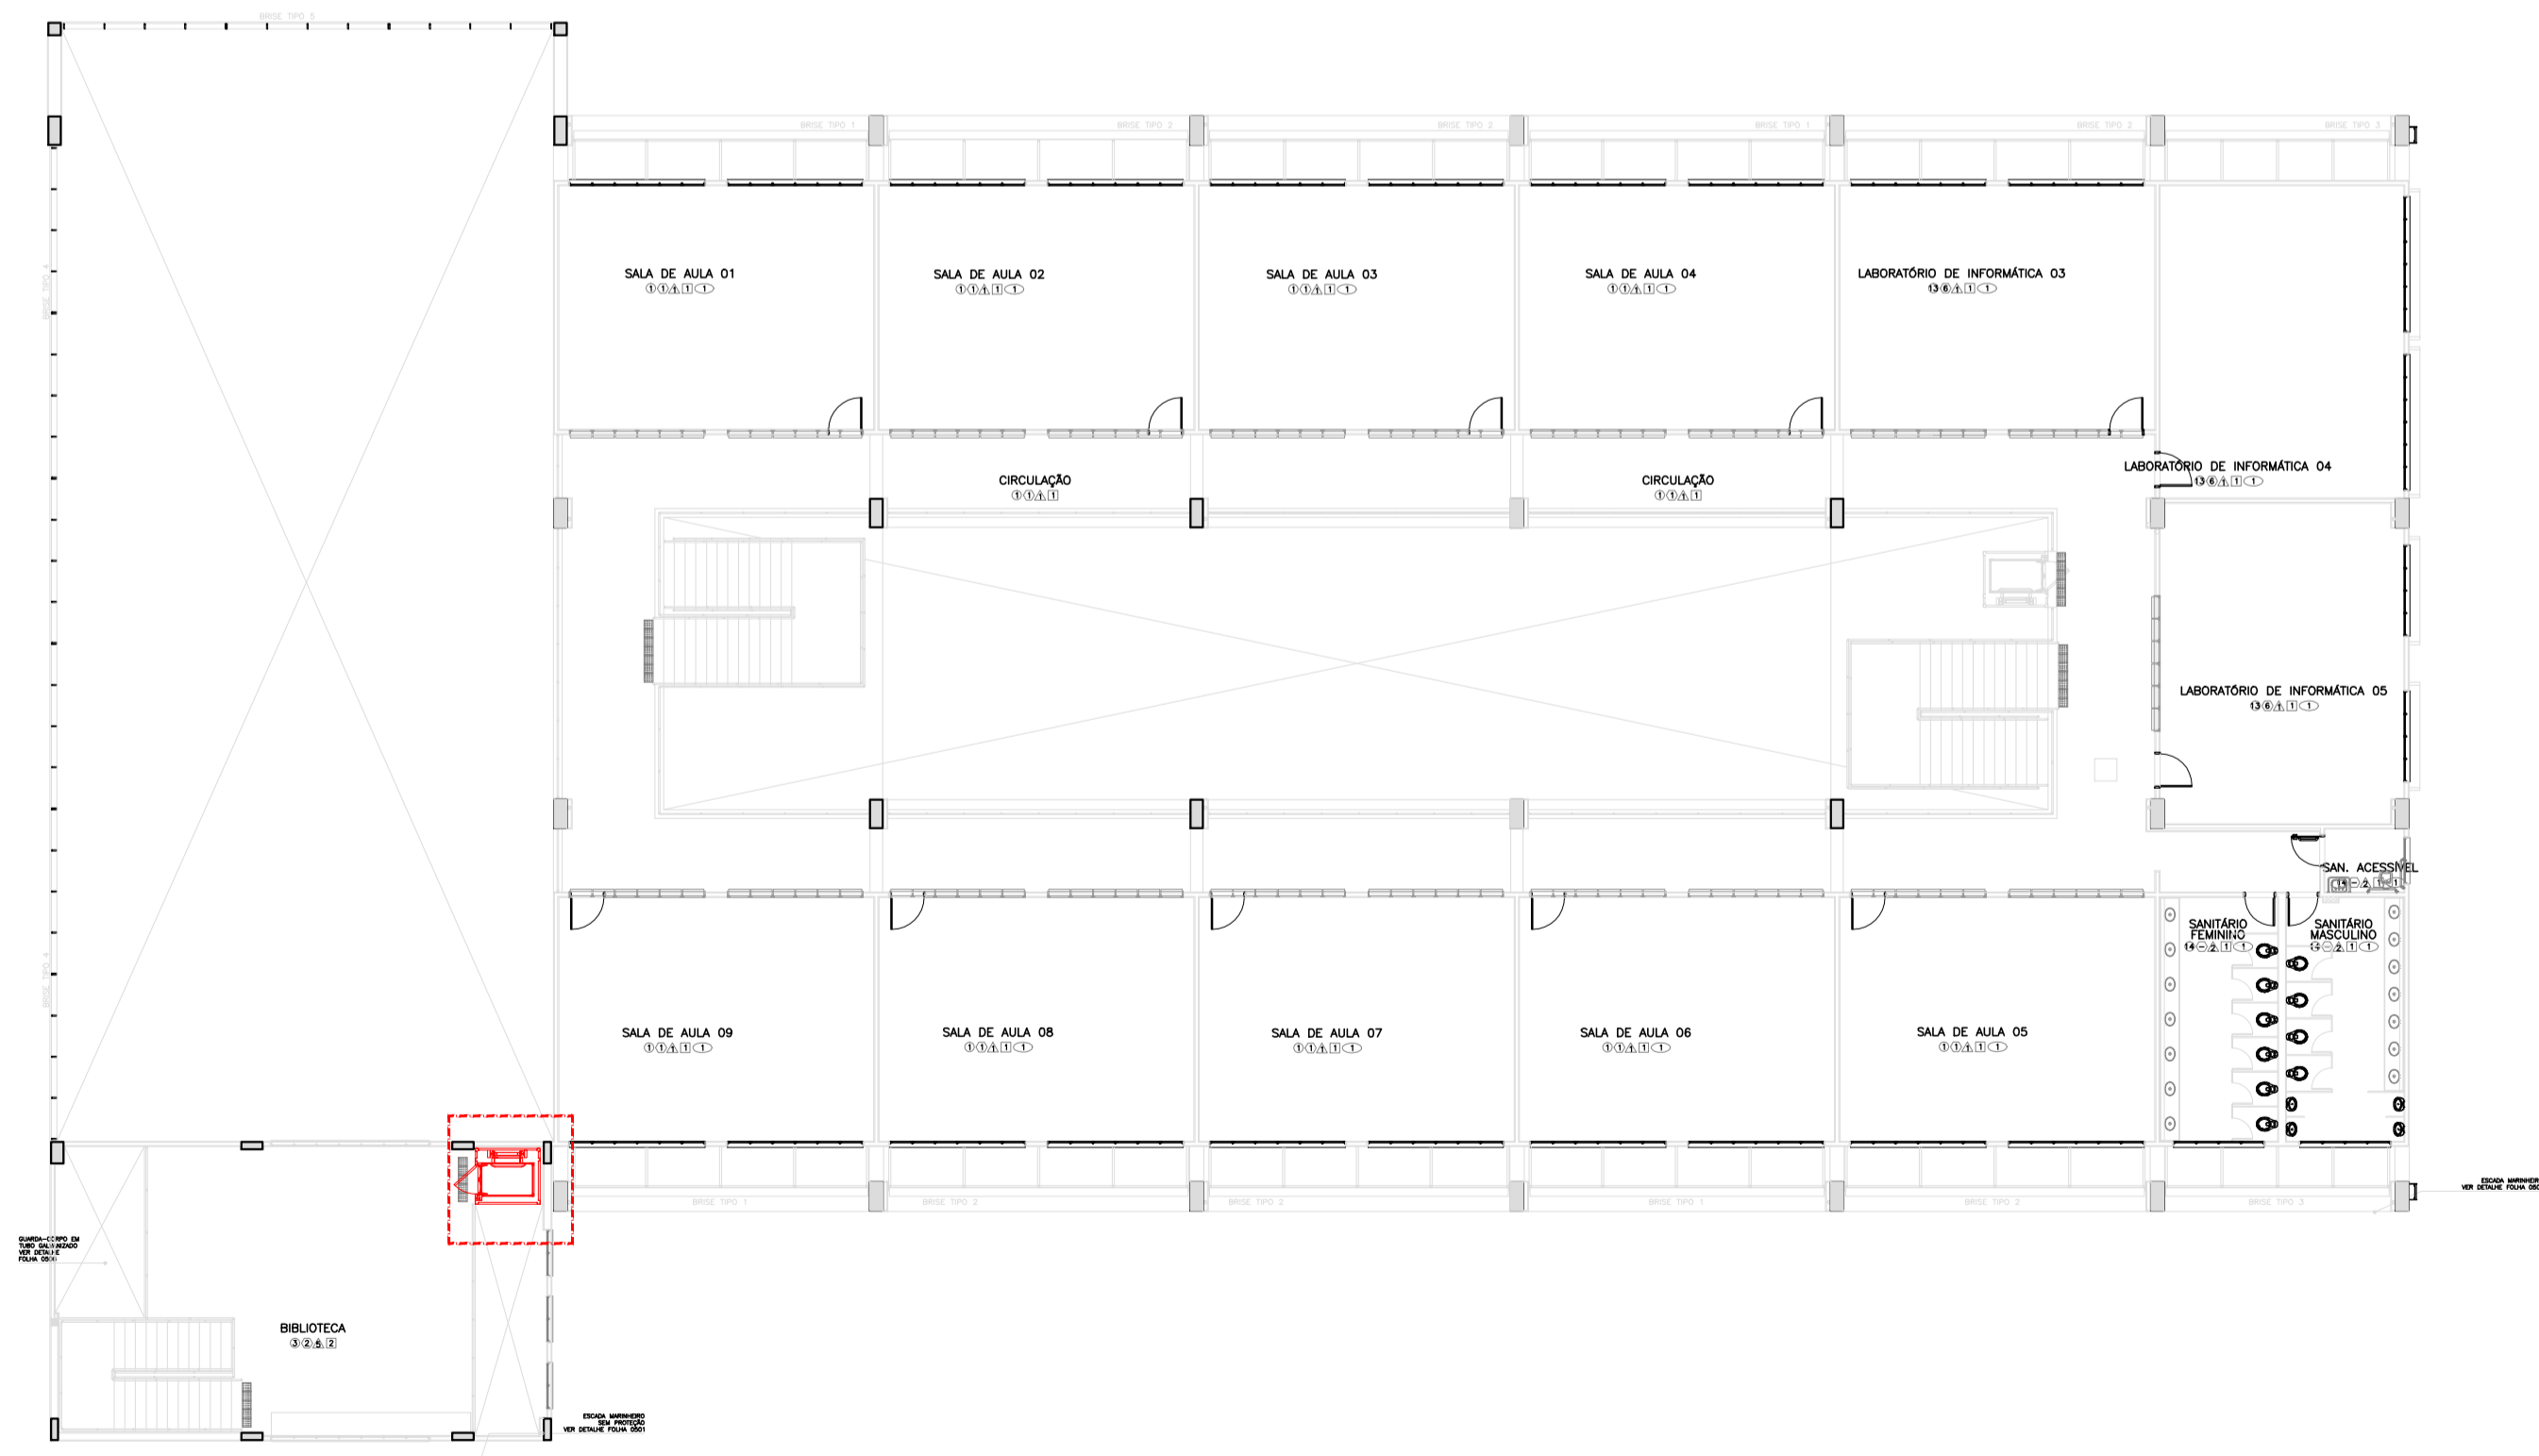

LOCALIZAÇÃO  
PLANTA SUPERIOR ESCALA 1:200

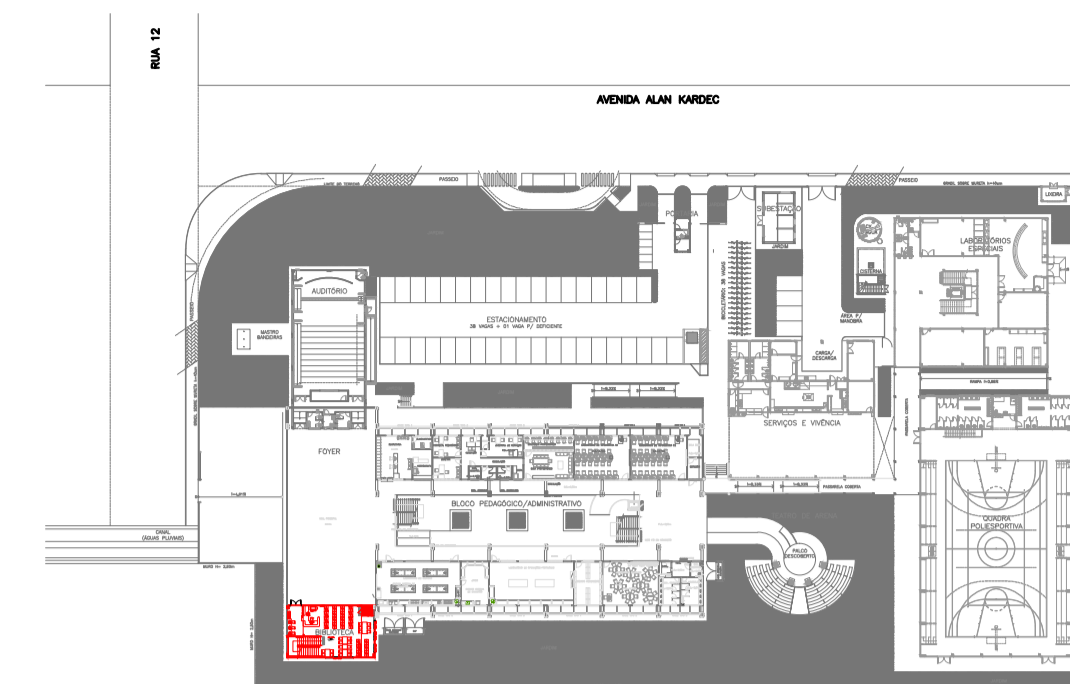

LOCALIZAÇÃO  
IMPLANTAÇÃO SEM ESCALA

LEGENDA

- FORNECIMENTO E INSTALAÇÃO DE ELEVADOR ELÉTRICO DE PASSAGEIROS COM 2 PARADAS.
- PISO TÁTIL - ALERTA.

REVISÃO	REVISÃO DO PROJETO BÁSICO	DATA	RUBRICA
0	REVISÃO DO PROJETO BÁSICO	12/12/2022	RAFAEL SALES

**UIE**  
Unidade de Infraestrutura

**CPIS**  
Centro Paula Souza



**GOVERNO DO ESTADO DE SÃO PAULO**

OBRA: **CAMPUS CEETEPS EM PERUÍBE - SP** UNIDADE: **(266) ETEC DE PERUÍBE**

LOCAL/MUNICÍPIO: **RUA ALAN KARDEC, 1.695 - BAIRRO DE BALNEÁRIO 3 MARIAS**

ÁREA TÉCNICA: **ARQUITETURA** ESCALA: **INDICADA** FOLHA Nº: **ARQ-001/001**

TÍTULO: **PROJETO ELEVADOR  
INSTALAÇÃO DO ELEVADOR DA BIBLIOTECA  
TÉRREO E SUPERIOR  
PROJETO BÁSICO**

DESENHO	PROJETO	COORDENAÇÃO	
RAFAEL SALES	UIE	UIE	
OBSERVAÇÃO	DATA	REVISÃO	FOLHA
CONFERIR MEDIDAS NO LOCAL	16/12/2022	R0	A1