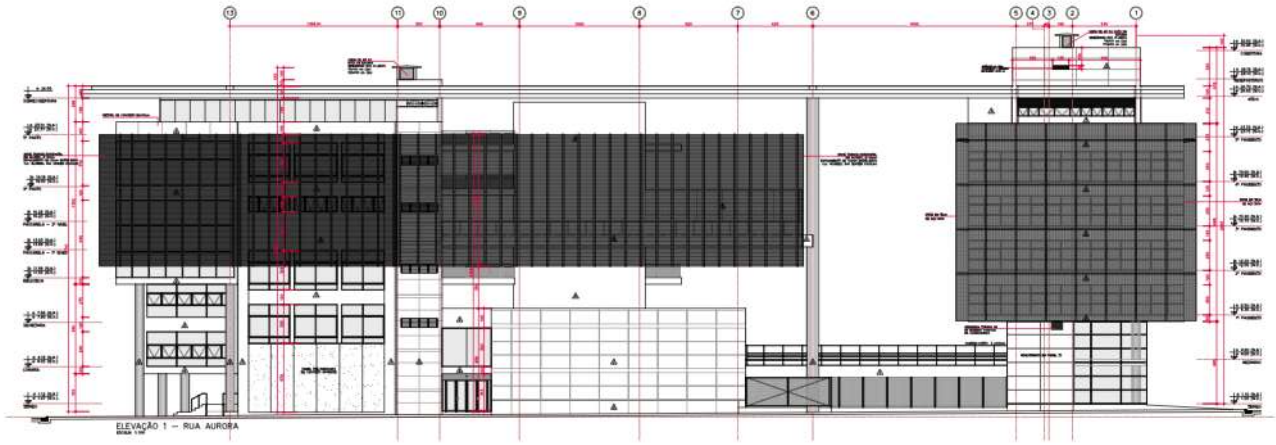

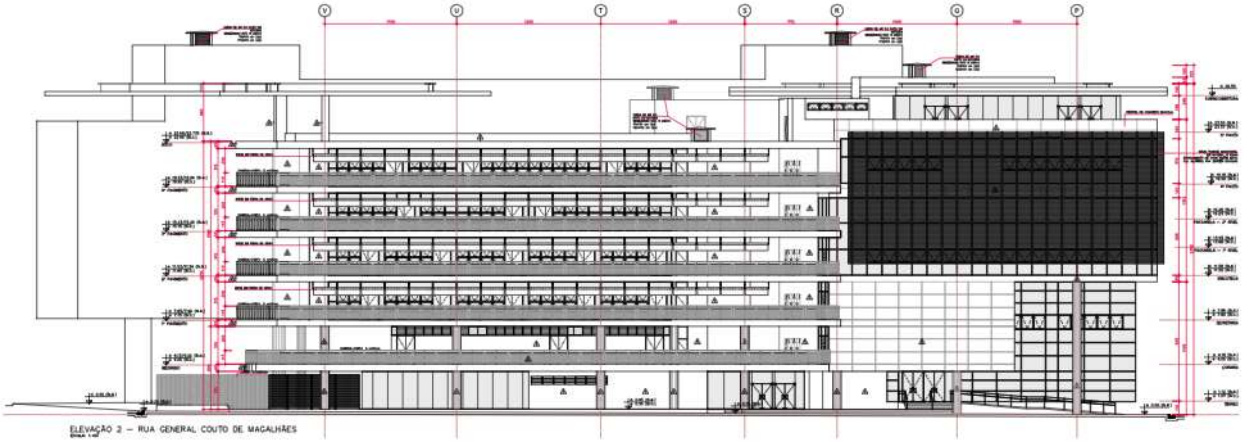

CEETEPSCAP2022497097A

Autenticado com senha por LAILA CRISTINA DA SILVA FURLAN - Assessor Técnico Administrativo III / UIE/DE/DP - 14/10/2022 às 10:22:43.
Documento Nº: 54970194-2058 - consulta à autenticidade em https://www.documentos.spsempapel.sp.gov.br/sigaex/public/app/autenticar?n=54970194-2058

SIGA

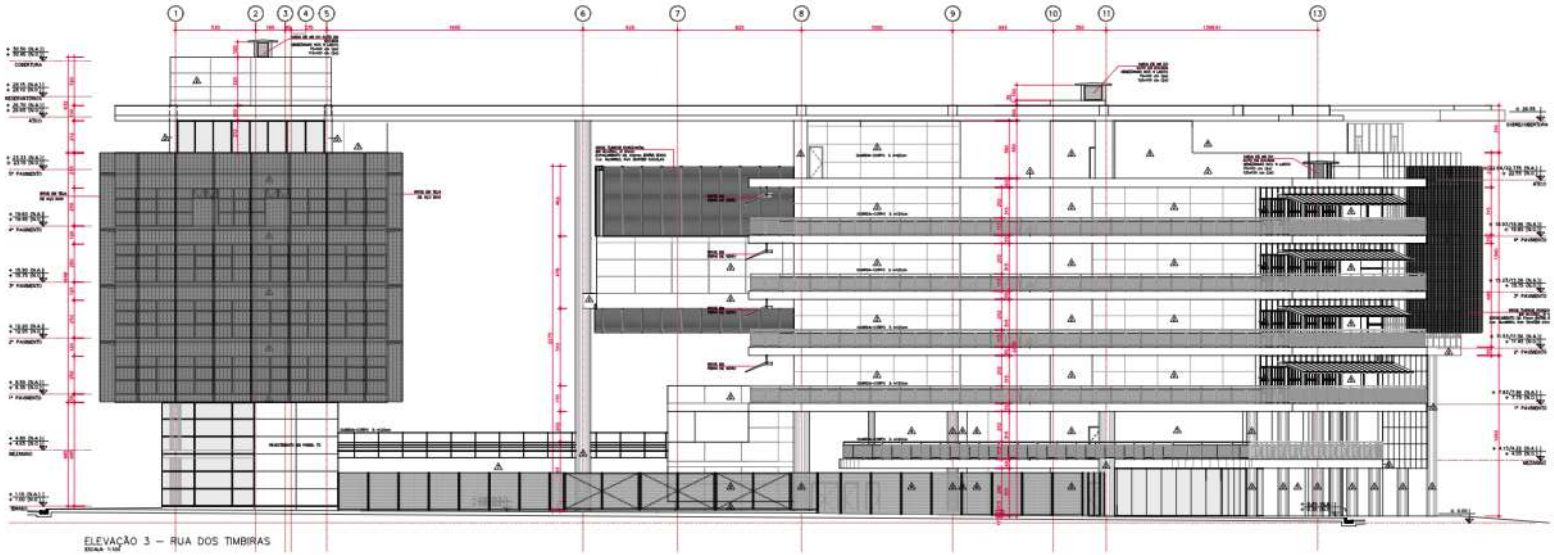

ELEVAÇÃO 3 – RUA DOS TIMBIRAS

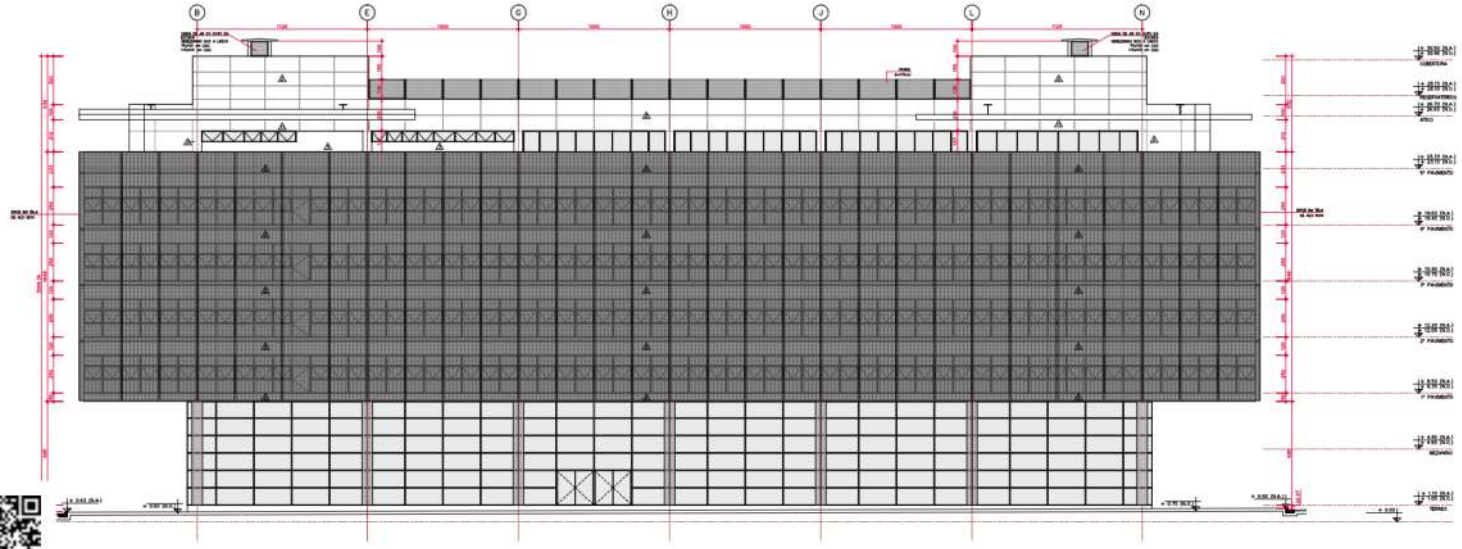

UIE

ARQUITETURA | INDICADA | ARQ-02/1/22

CEETEPSCAP2022497097A

Autenticado com senha por LAILA CRISTINA DA SILVA FURLAN - Assessor Técnico Administrativo III / UIE/DE/DP - 14/10/2022 às 10:22:43.
Documento Nº: 54970194-2058 - consulta à autenticidade em https://www.documentos.spsempapel.sp.gov.br/sigaex/public/app/autenticar?n=54970194-2058

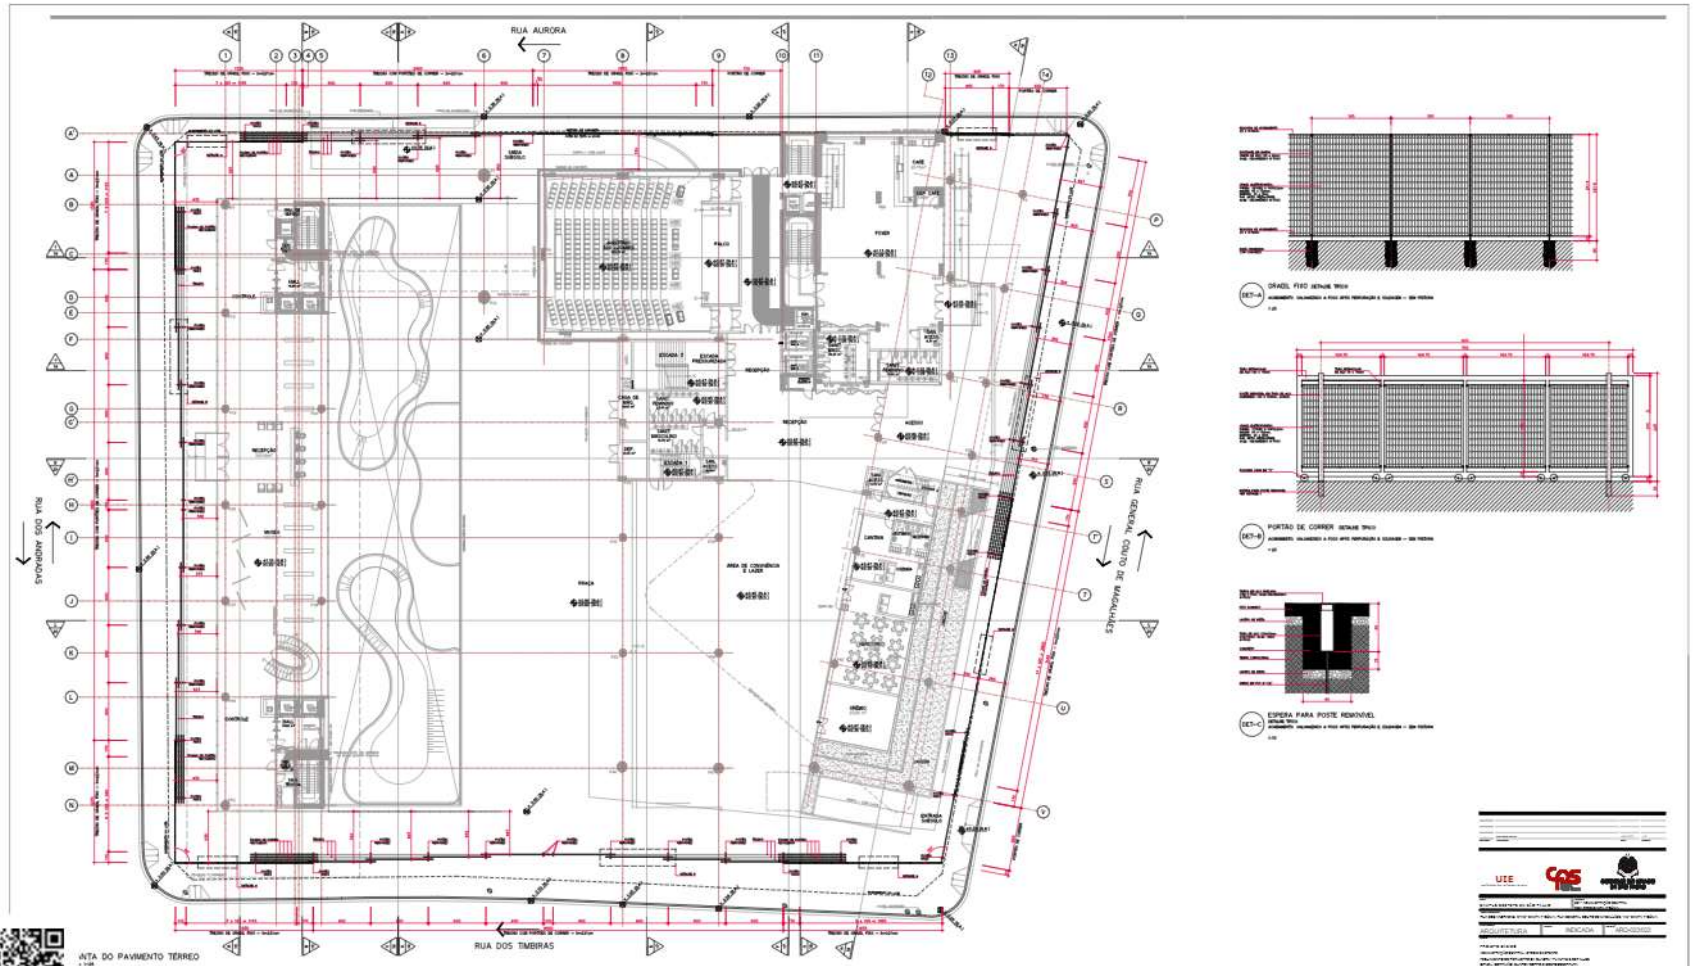

CEETEPSCAP2022497097A

Autenticado com senha por LAILA CRISTINA DA SILVA FURLAN - Assessor Técnico Administrativo III / UIE/DE/DP - 14/10/2022 às 10:22:43.
Documento Nº: 54970194-2058 - consulta à autenticidade em https://www.documentos.spsempapel.sp.gov.br/sigaex/public/app/autenticar?n=54970194-2058