


Tudo de queda fechado

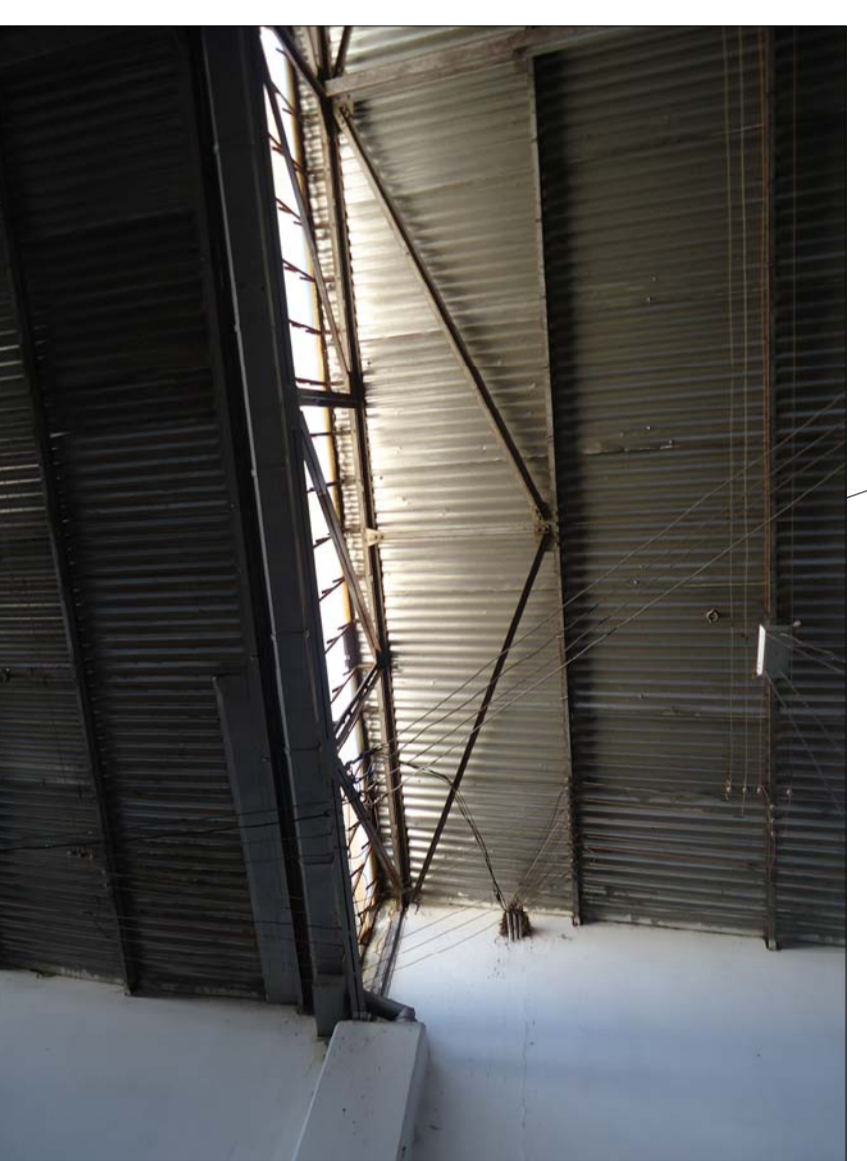

Calha e Tubo de queda




Calha e tubo de queda



Shed com vidro



Cobertura (SHED) em telha sanduíche e luminárias

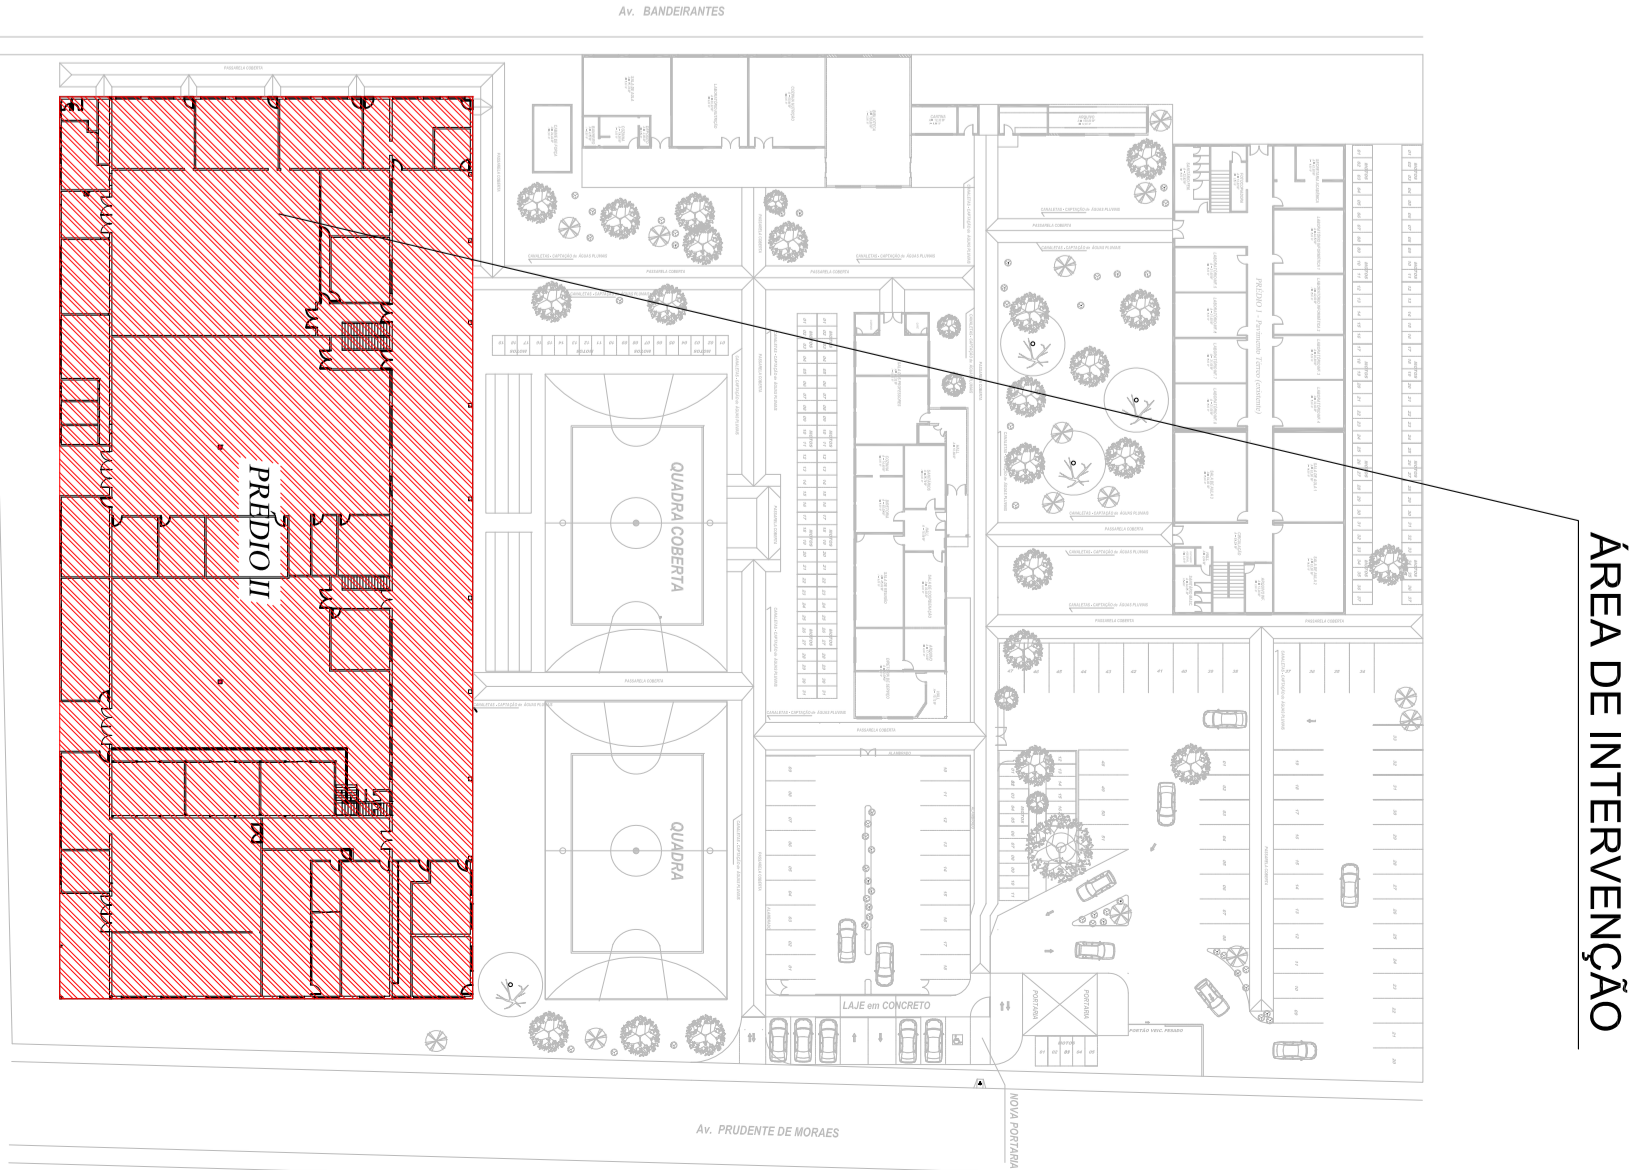

- NOTAS:**
- Reforma das telhas tipo sanduíche e metálica ondulada;
 - Reforma das calhas;
 - Reforma do shed;
 - Reforma dos tubos de queda (água pluvial);
 - Limpeza e impermeabilização da caixa d'água;
 - Retirada e reinstalação das luminárias (qta. 100 unidades);
 - Pintura interna em todo o perímetro.