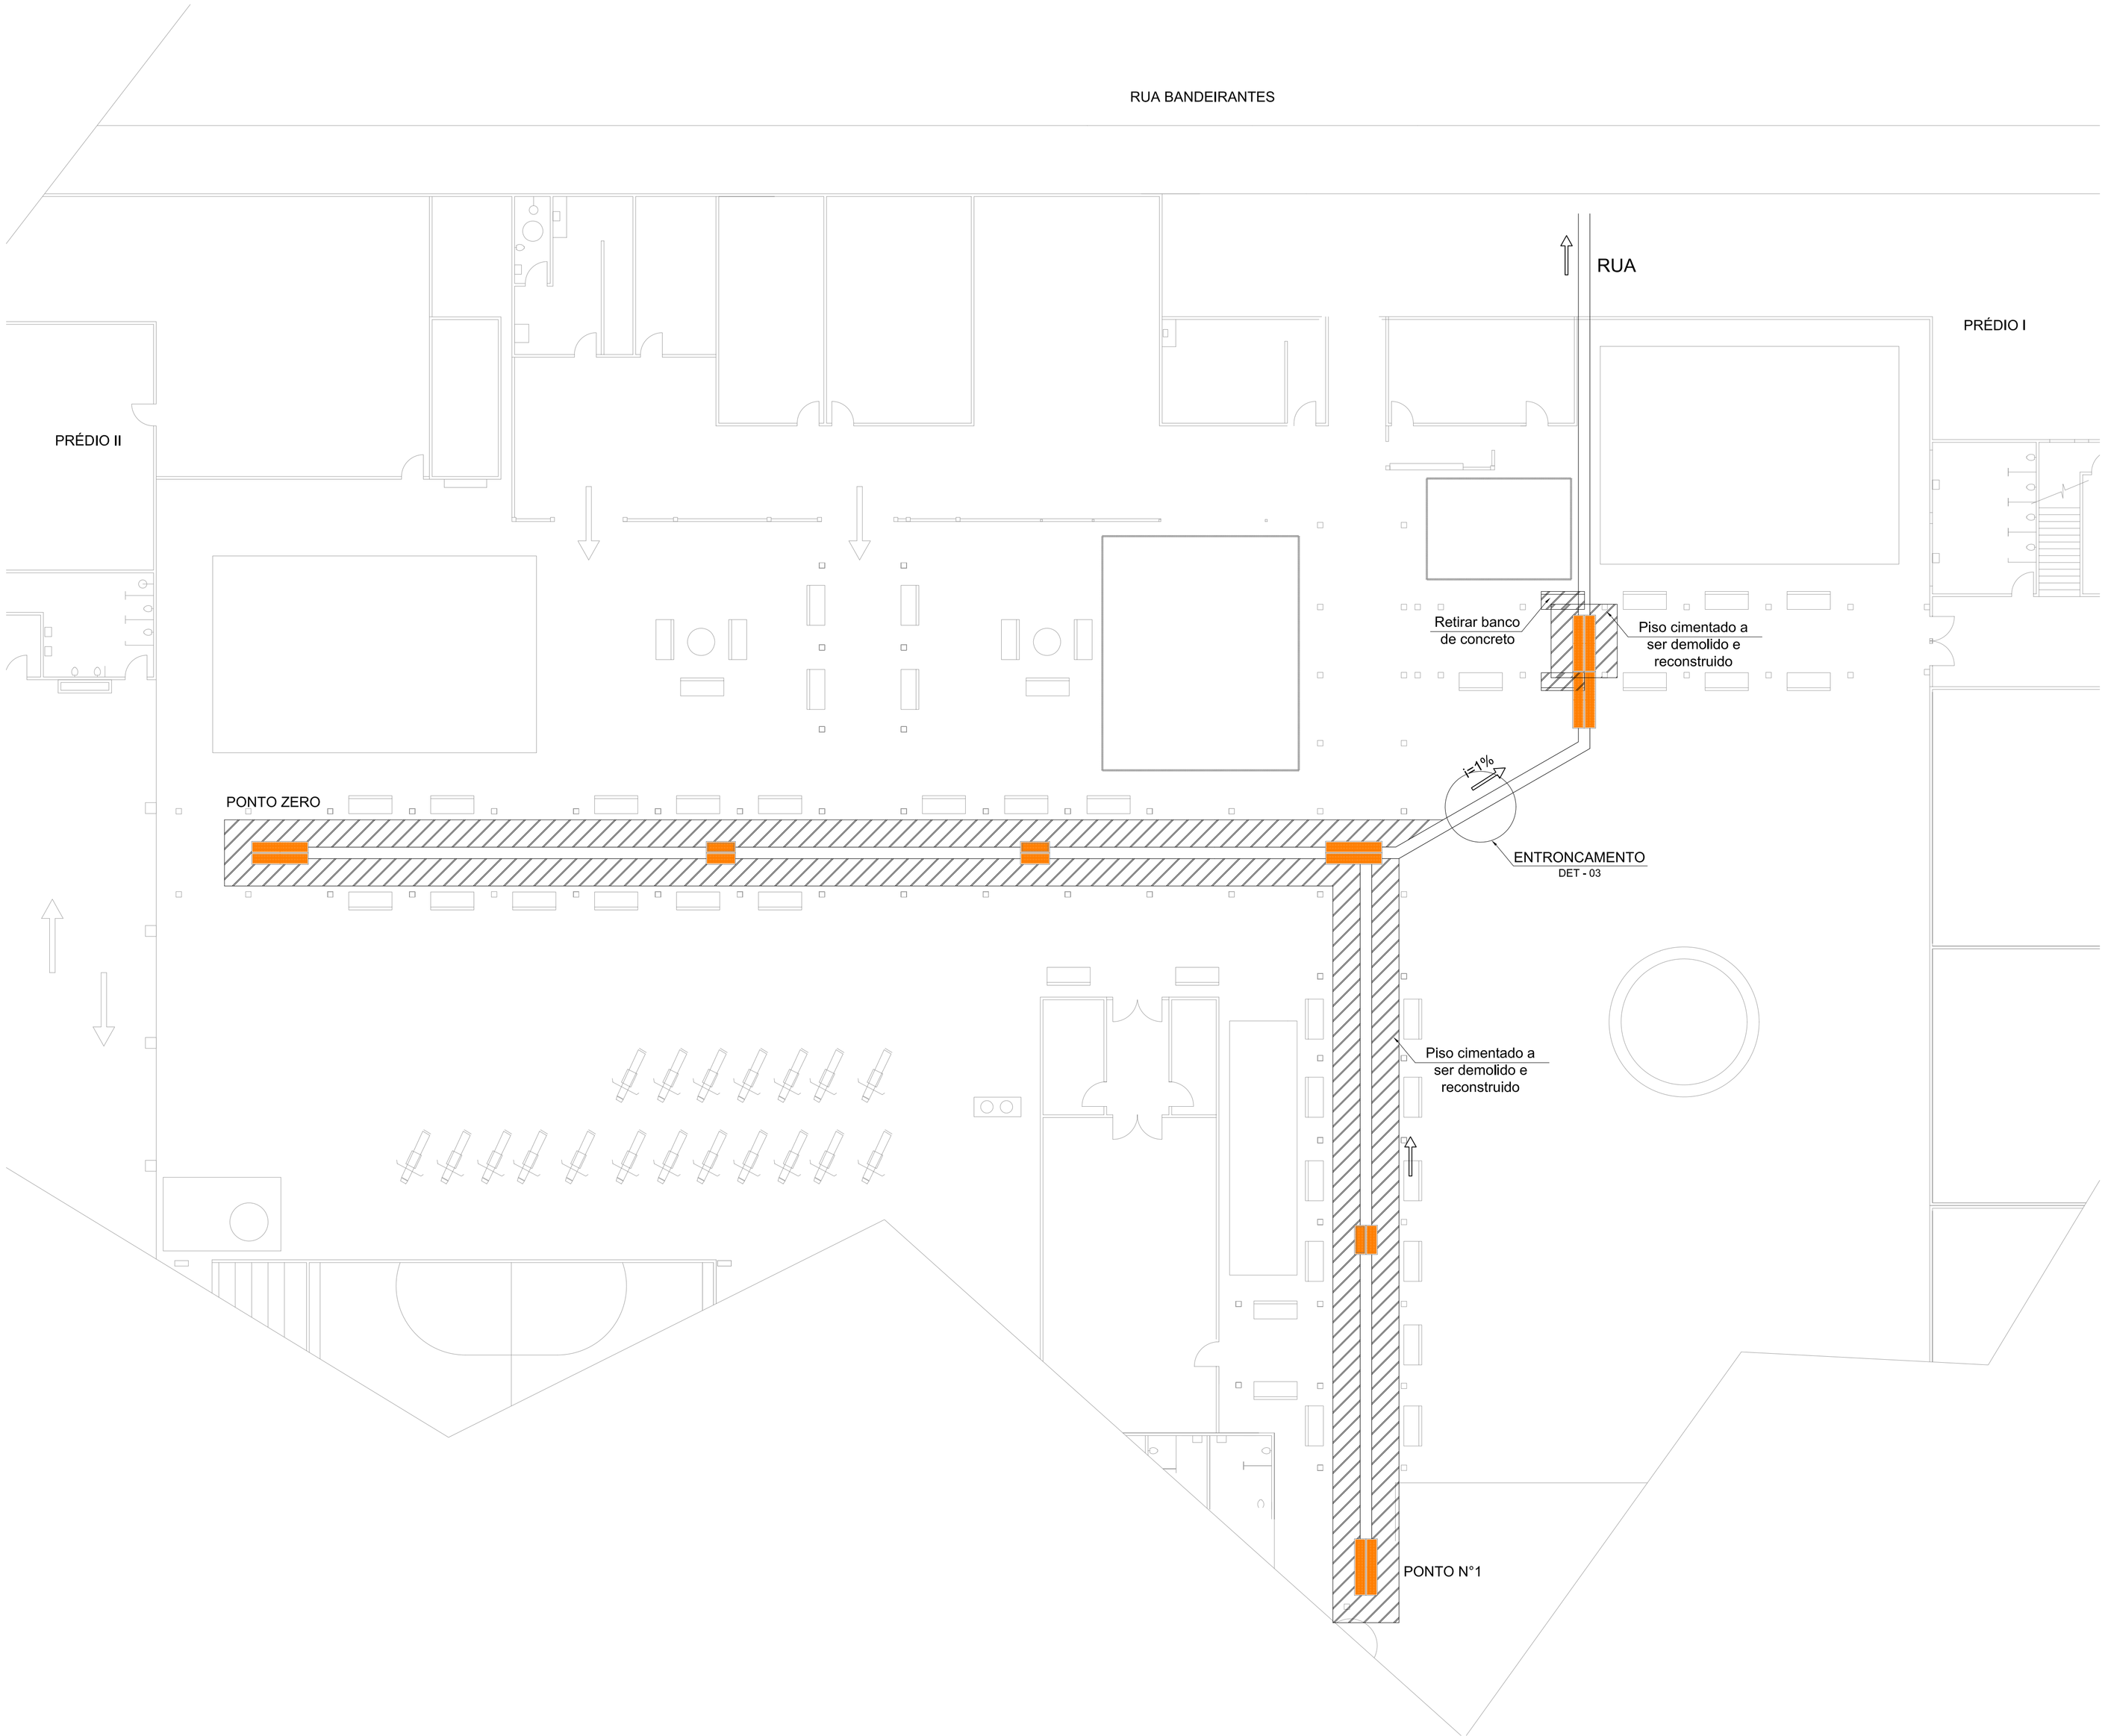

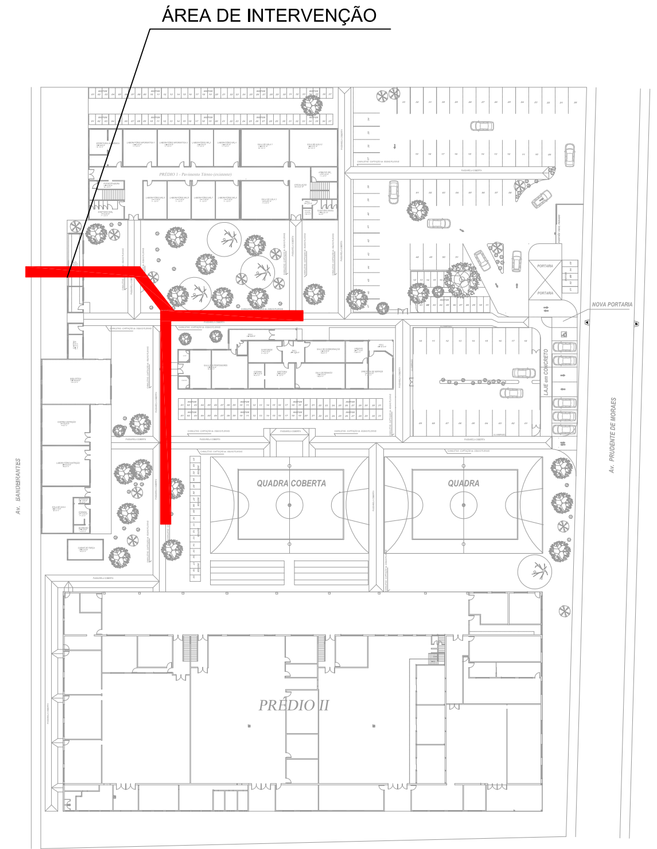

REVISÕES	DESCRIÇÃO	DATA	RUBRICA
0	EMISSÃO INICIAL	00/00/2009	NOME

UIE
Unidade de Infraestrutura

Centro Paula Souza

GOVERNO DO ESTADO DE SÃO PAULO

OBRA: CAMPUS CEETEPS EM ARARAQUARA
UNIDADE: 029 - ETEC PROFª ANNA DE O. FERRAZ

LOCAL / MUNICÍPIO: AV. BANDEIRANTES, 503 - CENTRO - CEP: 14801-180 - ARARAQUARA/ SP

ÁREA TÉCNICA	ESCALA	FOLHA Nº
DRENAGEM	SEM ESCALA	DRN-001/003

TÍTULO:
PROJETO BÁSICO
PROJETO DE DRENAGEM
IMPLANTAÇÃO
REFORMA DA COBERTURA DO PRÉDIO II E REPAROS DE TRINCAS E RACHADURAS

DESENHO	PROJETO	COORDENAÇÃO
UIE	UIE	UIE

OBSERVAÇÃO	DATA	REVISÃO
CONFERIR MEDIDAS NO LOCAL	ABRIL/2017	R0