


Fiação em cima da cobertura e caixa d'água



Tubo de queda de água pluvial

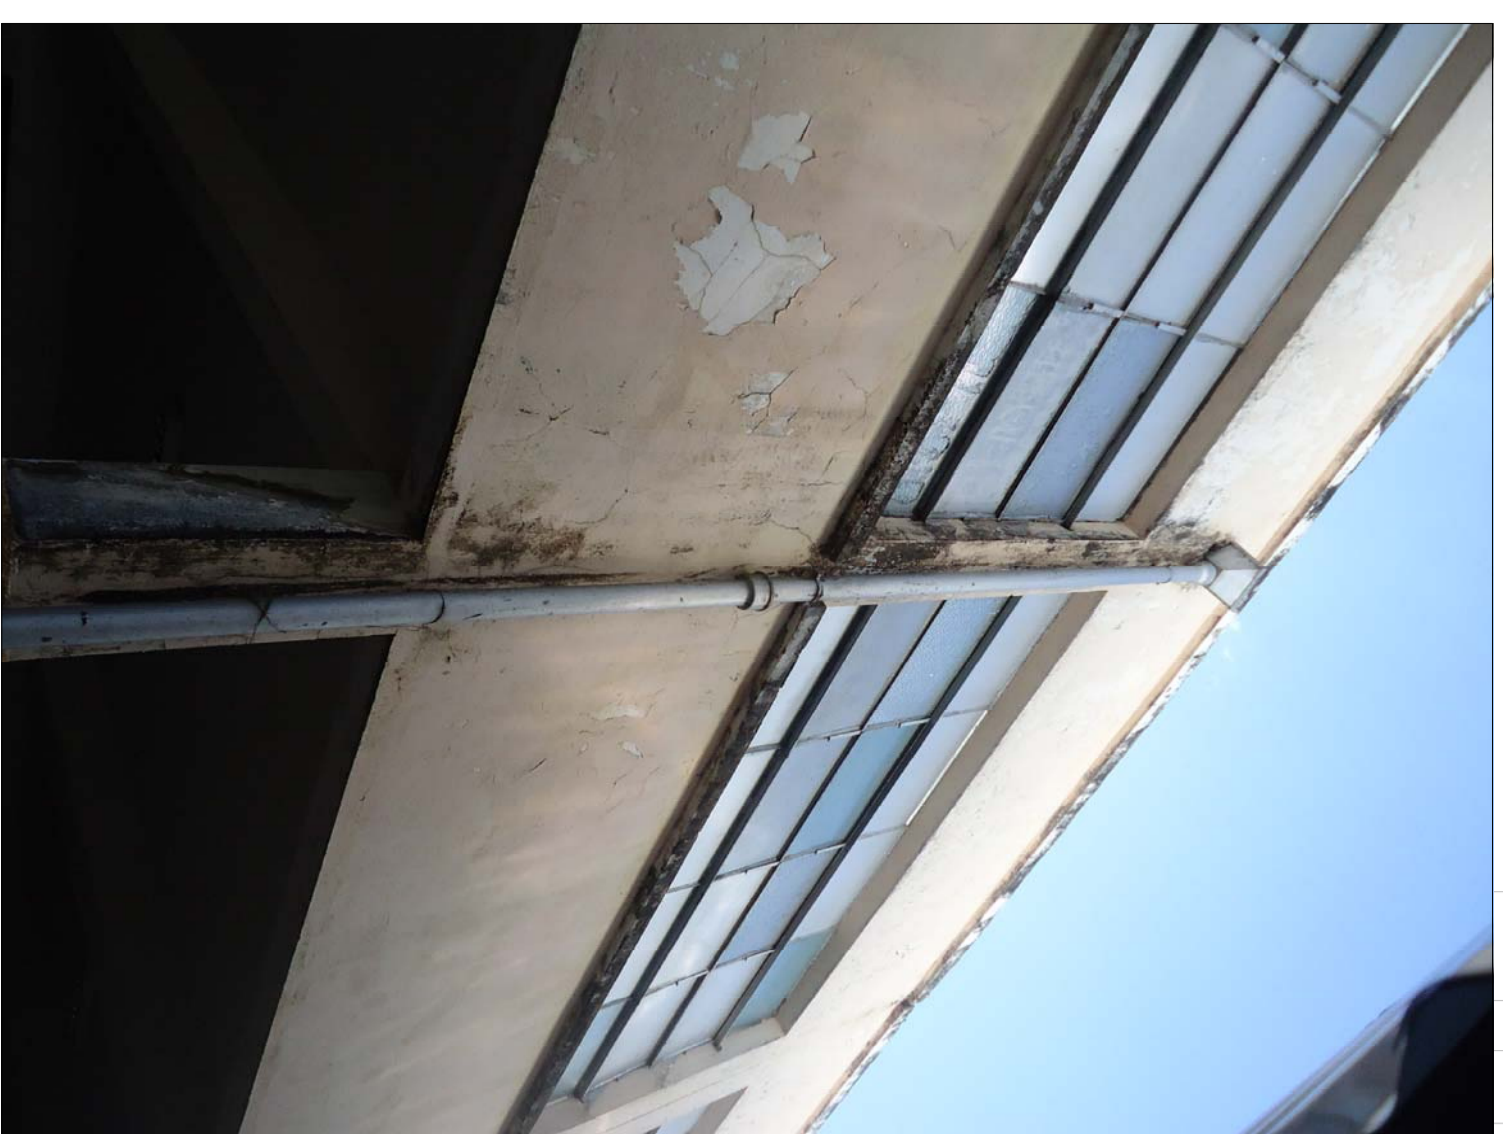


Fiação em cima da cobertura



Cobertura (SHED) em telha sanduíche



Tubo de queda de água pluvial

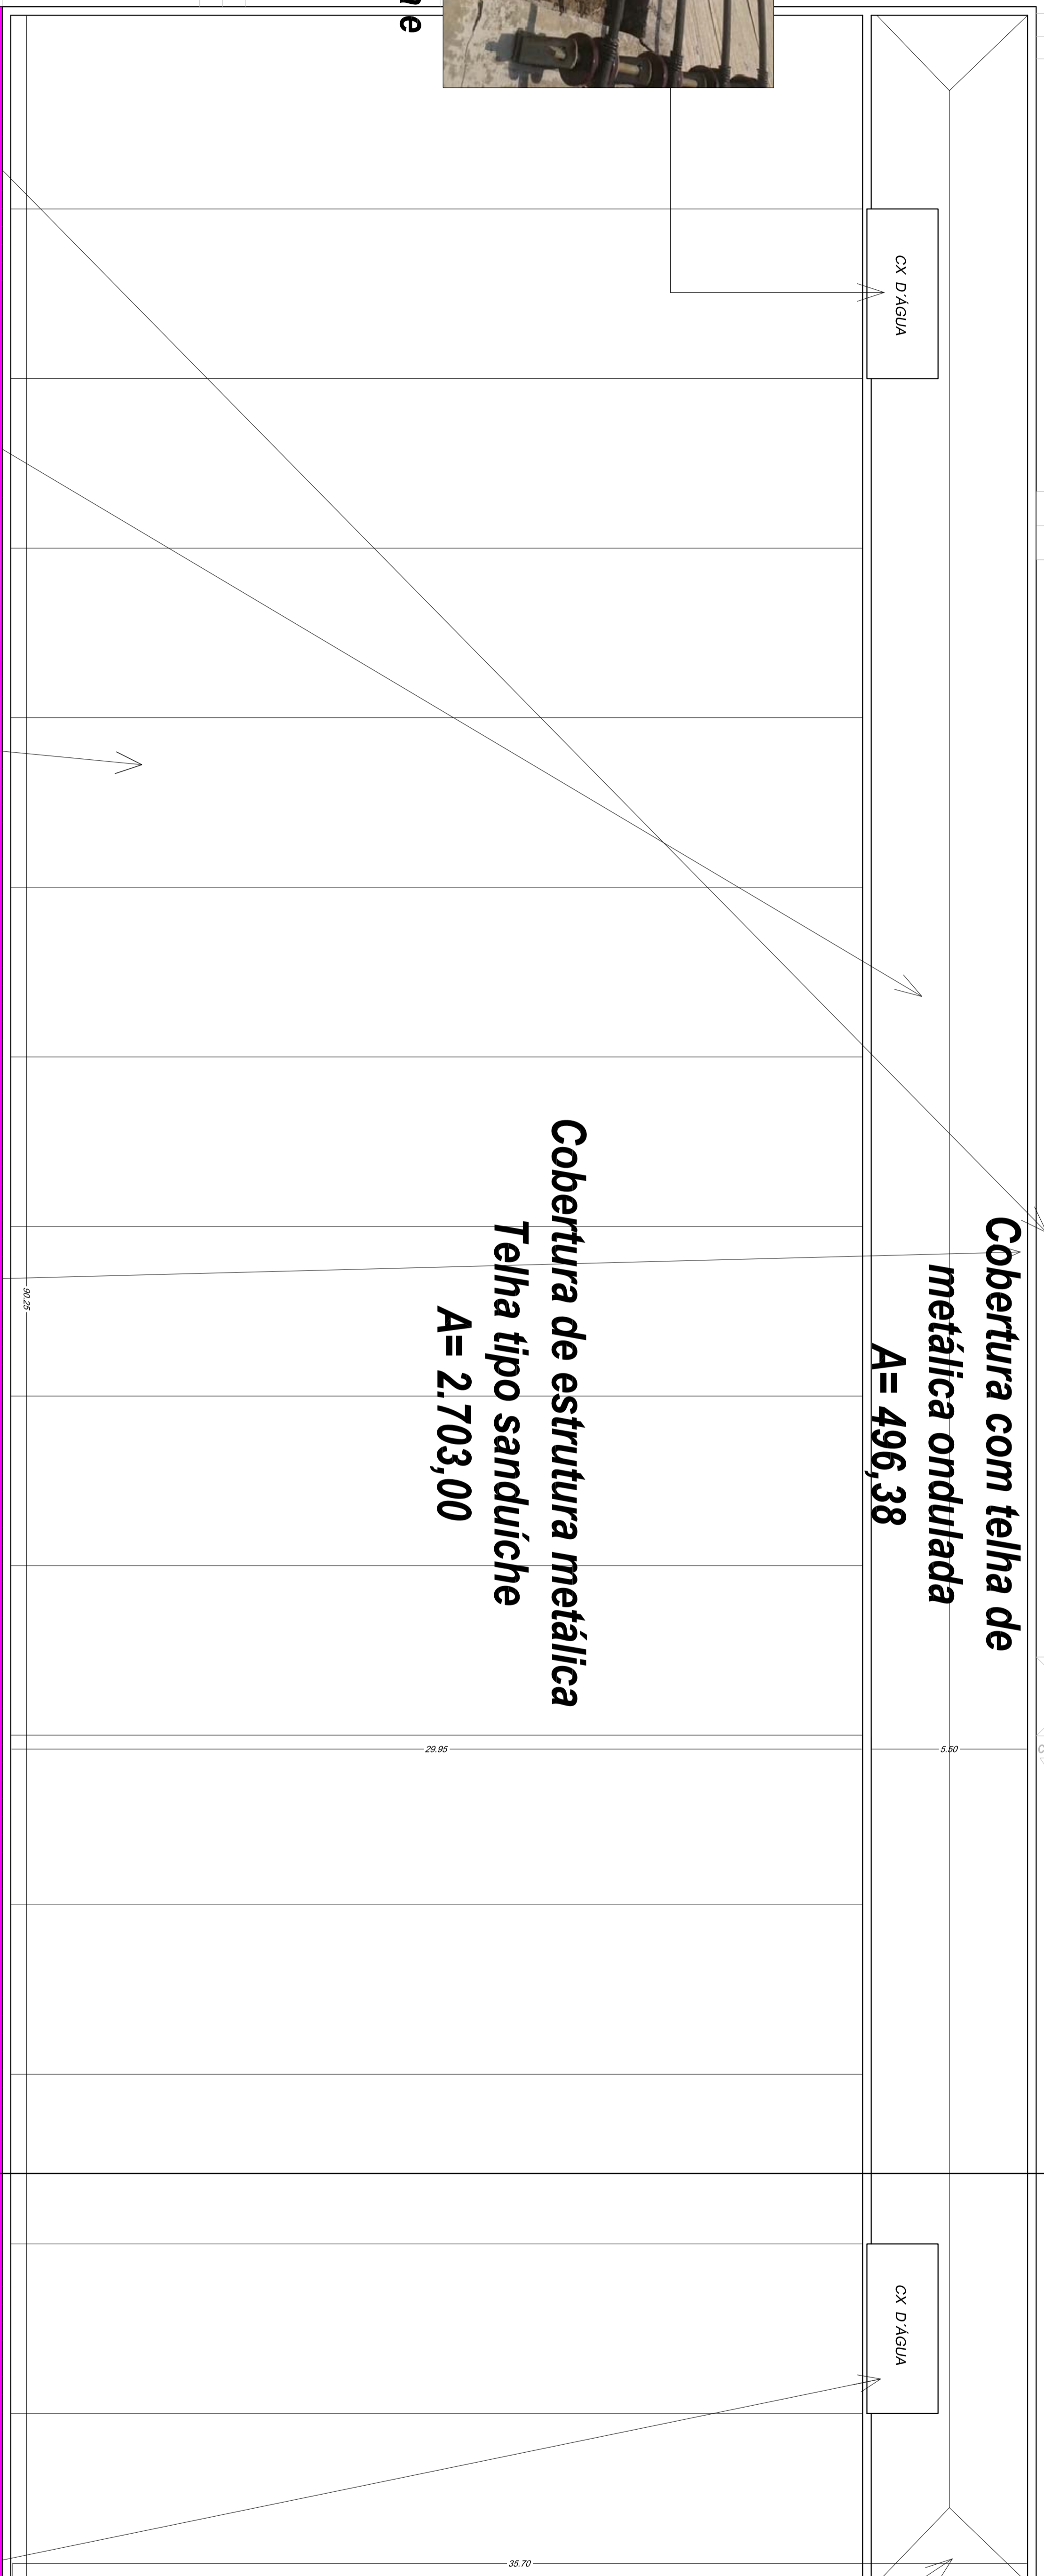

Cobertura com telha de metálica ondulada A= 496,38

Cobertura de estrutura metálica Telha tipo sanduíche A= 2.703,00

Área com Rachaduras. Conforme Relatório de Vistoria




Telhado em telha de fibrocimento ondulada



Caixa d'água



Cobertura em telha metálica ondulada

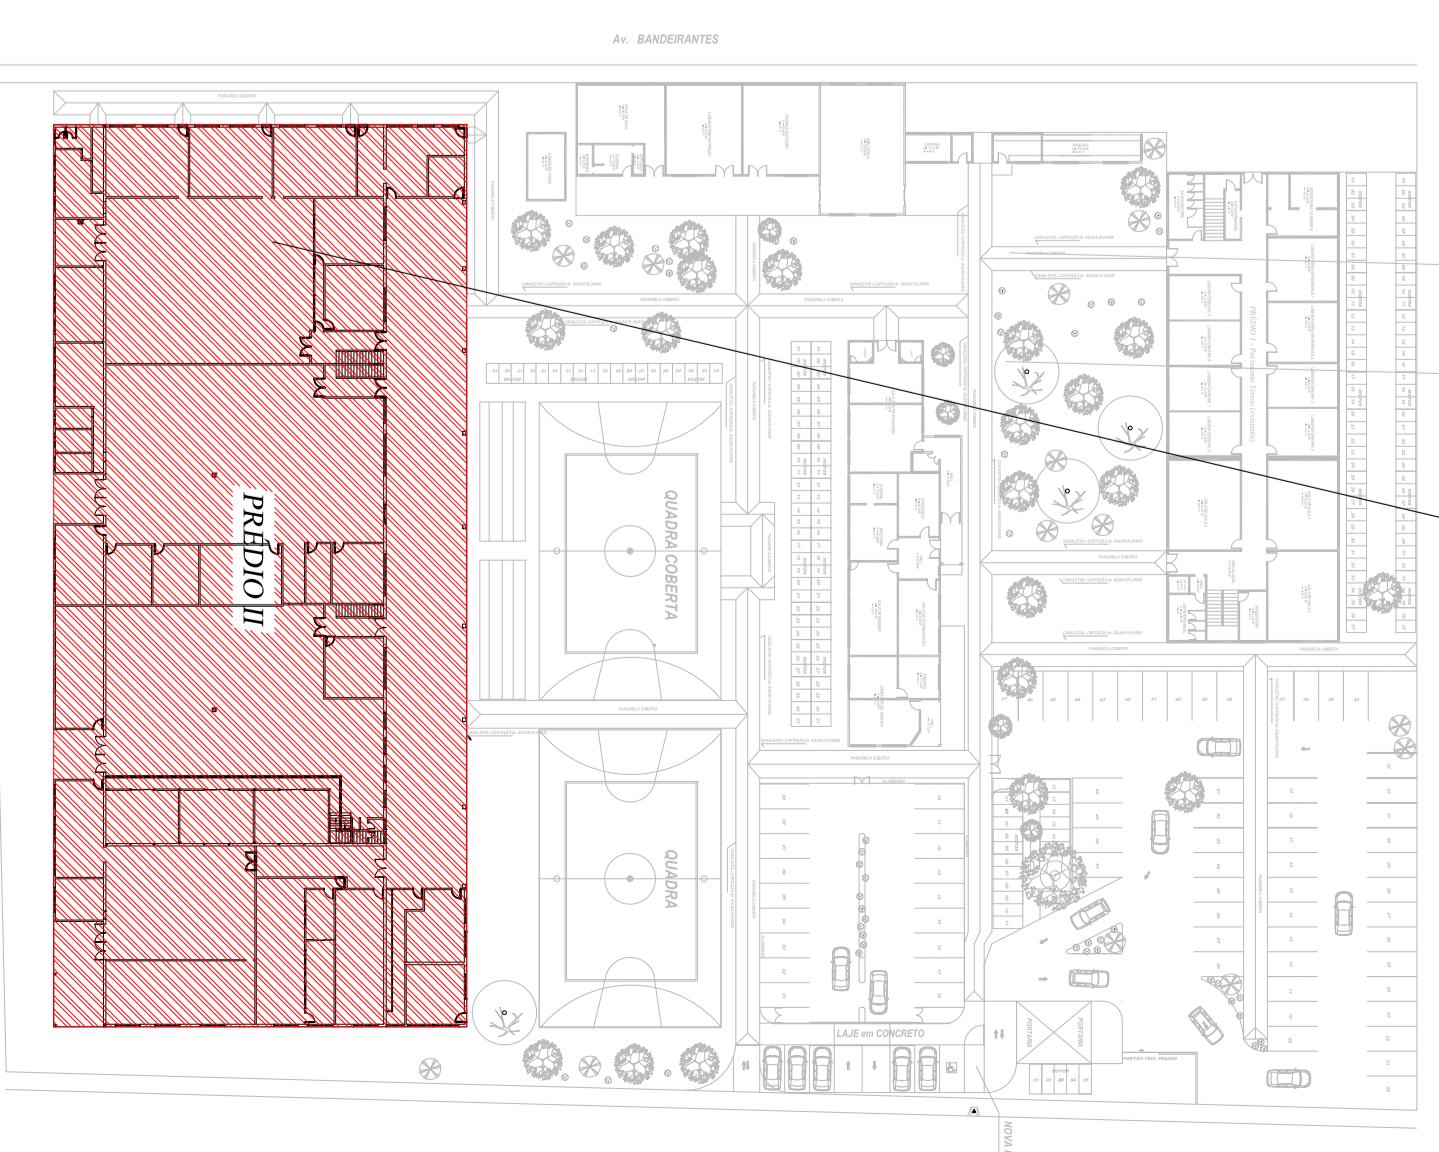


UIE

CPQ

GOVERNO DO ESTADO DE SÃO PAULO

CAMPUS CETEPS EM ARARAQUARA

AV. BANDEIRANTES, 803 - CENTRO - CEP: 14201-180 - ARARAQUARA

PROJETO BÁSICO

ARQUITETURA

PROJETO BÁSICO


REFORMA DA COBERTURA DO PRÉDIO E REPAROS DE TUBULOS RACHADOS

UIE

CONTEÚDO


