

PLANTA da PROPOSTA - Parte 1


PISO EXTERNO

Esc. 1:50

ARMADORES DOS BLOCOS DE FUNDAÇÃO


ESC 1:20

BLOCO P/ 1 BROCA ø 25cm (x6)

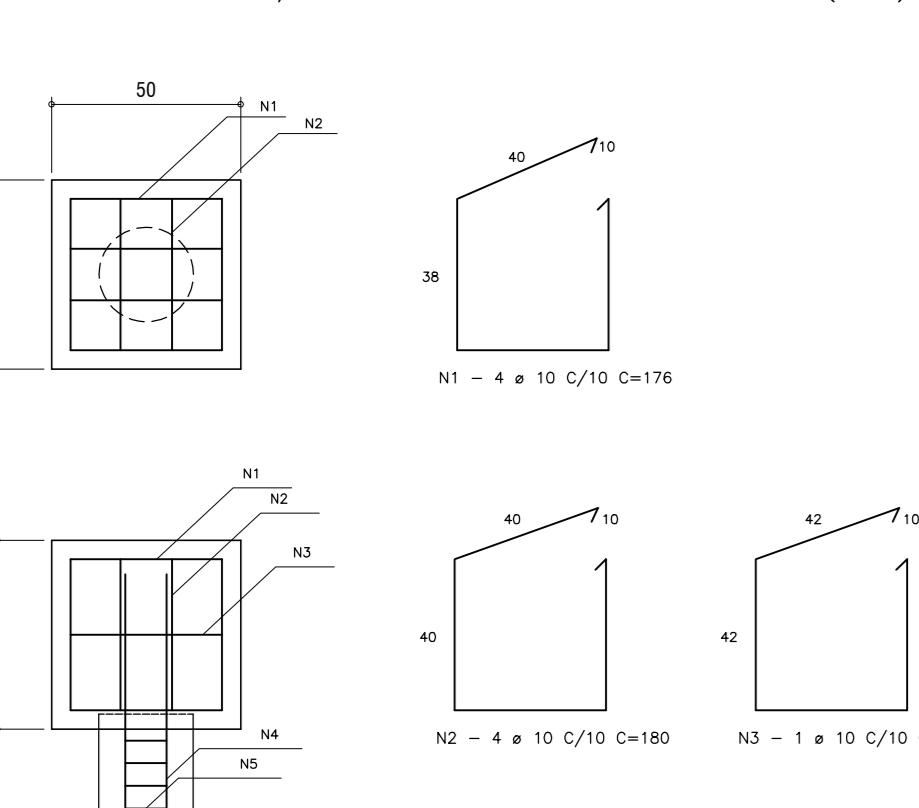


ARMADORES DAS BROCAS BL1-BL2-BL3

BL1-BL2-BL3

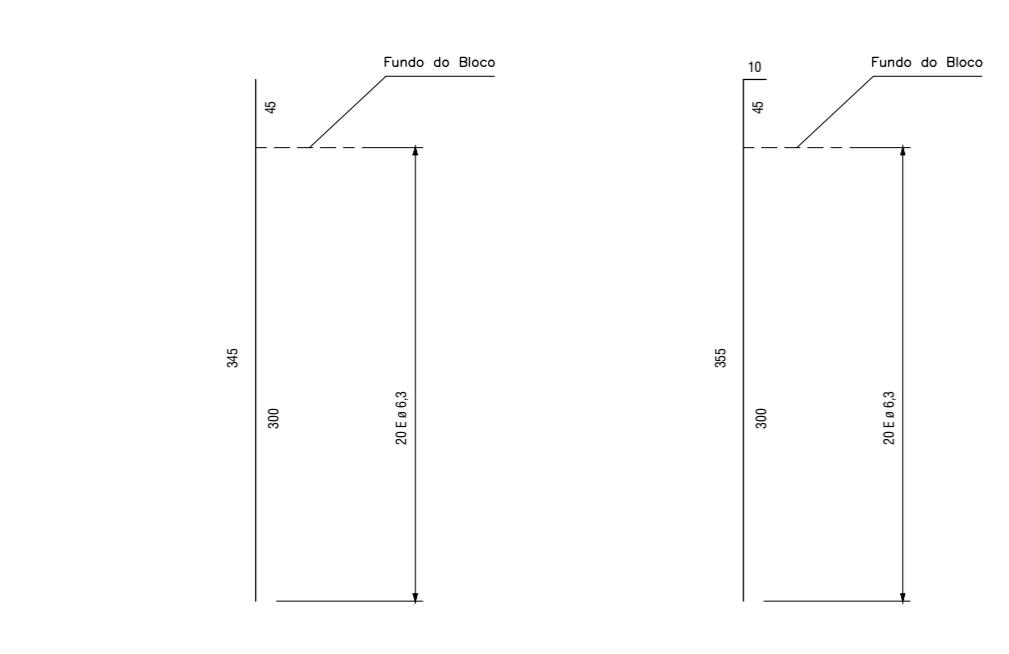

ARMADORES DAS BROCAS BL4-BL5-BL6

BL4-BL5-BL6

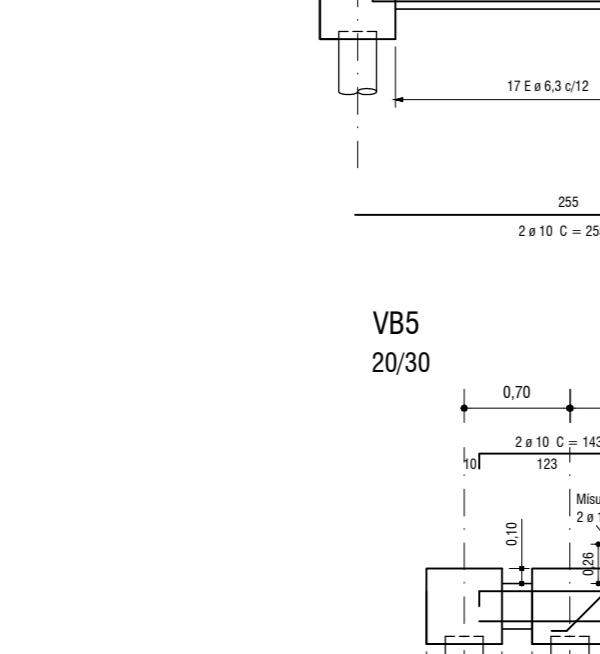


ARMADORES DAS VIGAS BALDRAMES

ESC. 1:50

V81-V82

20x30

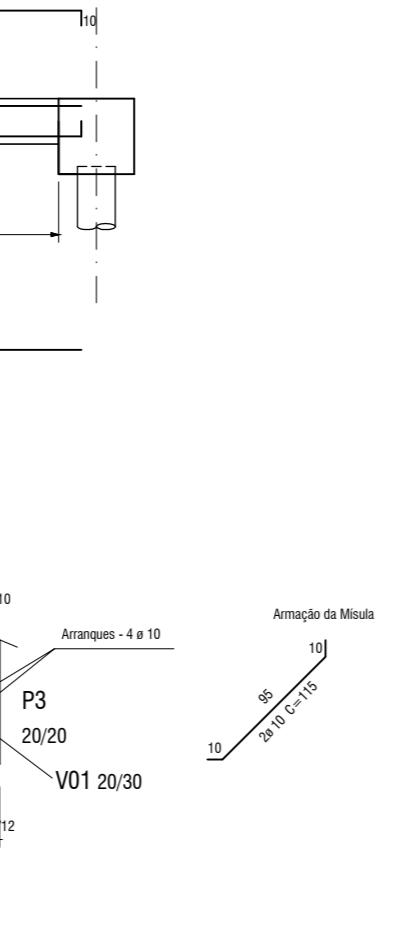

ARMADORES DAS VIGAS

ESC. 1:50

V83-V84


20x30



ARRANQUE DAS VIGAS

ESC. 1:50

V85

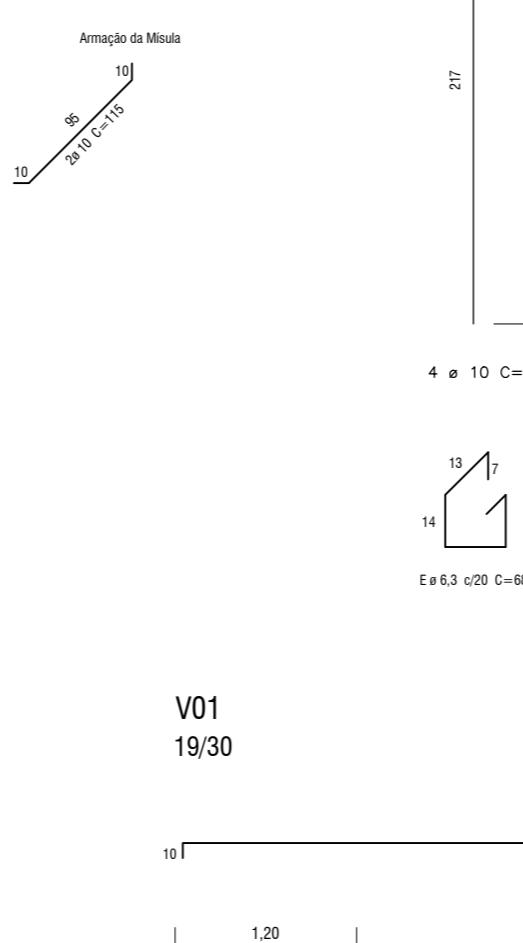

NOTAS

- CONCRETO COM fck = 30 MPa

- CONFERIR MEDIDAS NO LOCAL

ARMADORES DOS PILARES

ESC. 1:50

V01

19x30



ARRANQUE DOS PILARES

ESC. 1:50

V02

19x30




PLANTA DE FORMAS DO NÍVEL DO VIZINHO (+4,30)

Esc. 1:50

V01



Observação: Todos os 8 postes de concreto da Área do Estacionamento terão seus suportes, luminárias e lâmpadas substituídas.

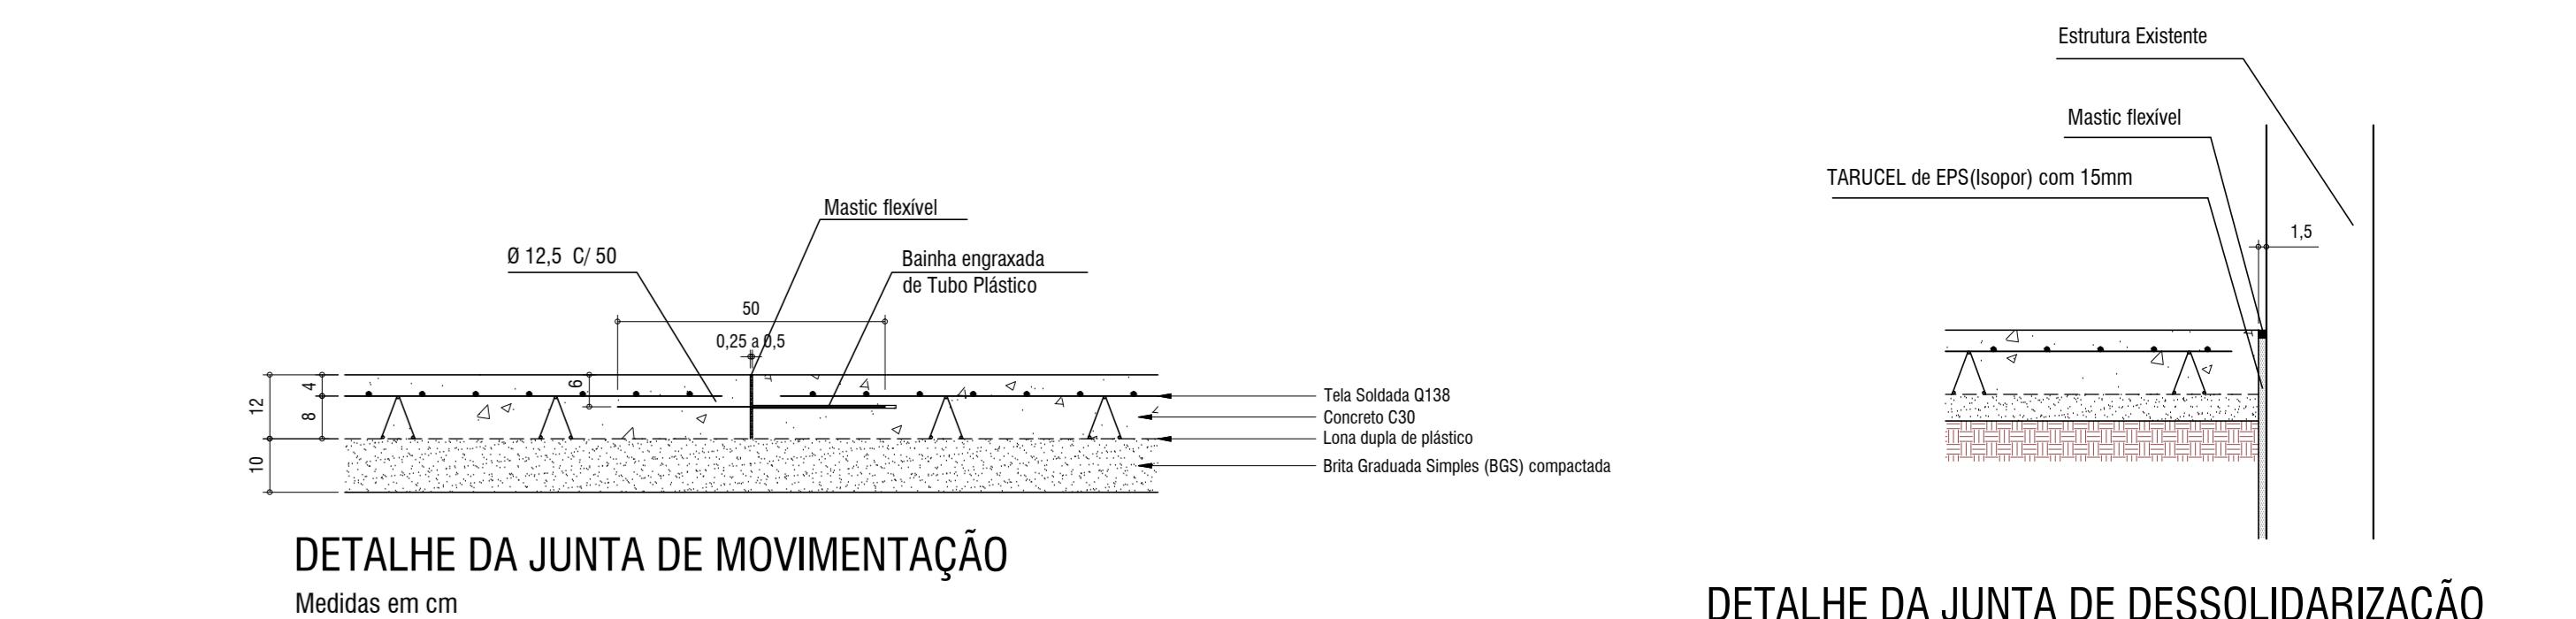

LEGENDA

99.655

COTA DE PROJETO

J.M.

JUNTA DE MOVIMENTAÇÃO

— JUNTA DE MOVIMENTAÇÃO

— JUNTA DE DESSOLIDARIZAÇÃO

- - - CANALETA SOB O PISO

○ ○ ○

POSTE DE CONCRETO DE ILUMINAÇÃO

Composição da BGS

25% BRITA 1

25% BRITA 0

50% PÓ DE PEDRA

CORTE TÍPICO DA CANALETA A CONSTRUIR
Esc. 1:20
Medidas em cm

DETALHE DAS TUBULAÇÕES ÁGUAS PLUVIAIS (medidas em cm)
Esc. 1:50

DETALHE 1 (medidas em cm)
Esc. 1:25

CORTE A-A
Esc. 1:50

99.655

COTA DE PROJETO

J.M.

JUNTA DE MOVIMENTAÇÃO

— JUNTA DE MOVIMENTAÇÃO

— JUNTA DE DESSOLIDARIZAÇÃO

- - - CANALETA SOB O PISO

○ ○ ○

POSTE DE CONCRETO DE ILUMINAÇÃO

R3

R3

CONCEPÇÃO

UVE

PROJETO DA PROPOSTA DO PISO EXTERNO DO ACESSO PELA NOVA PORTARIA

PLANTA - DETALHAMENTOS

INDICADA

ARQ-007/027

CONFERIR MEDIDAS NO LOCAL




















