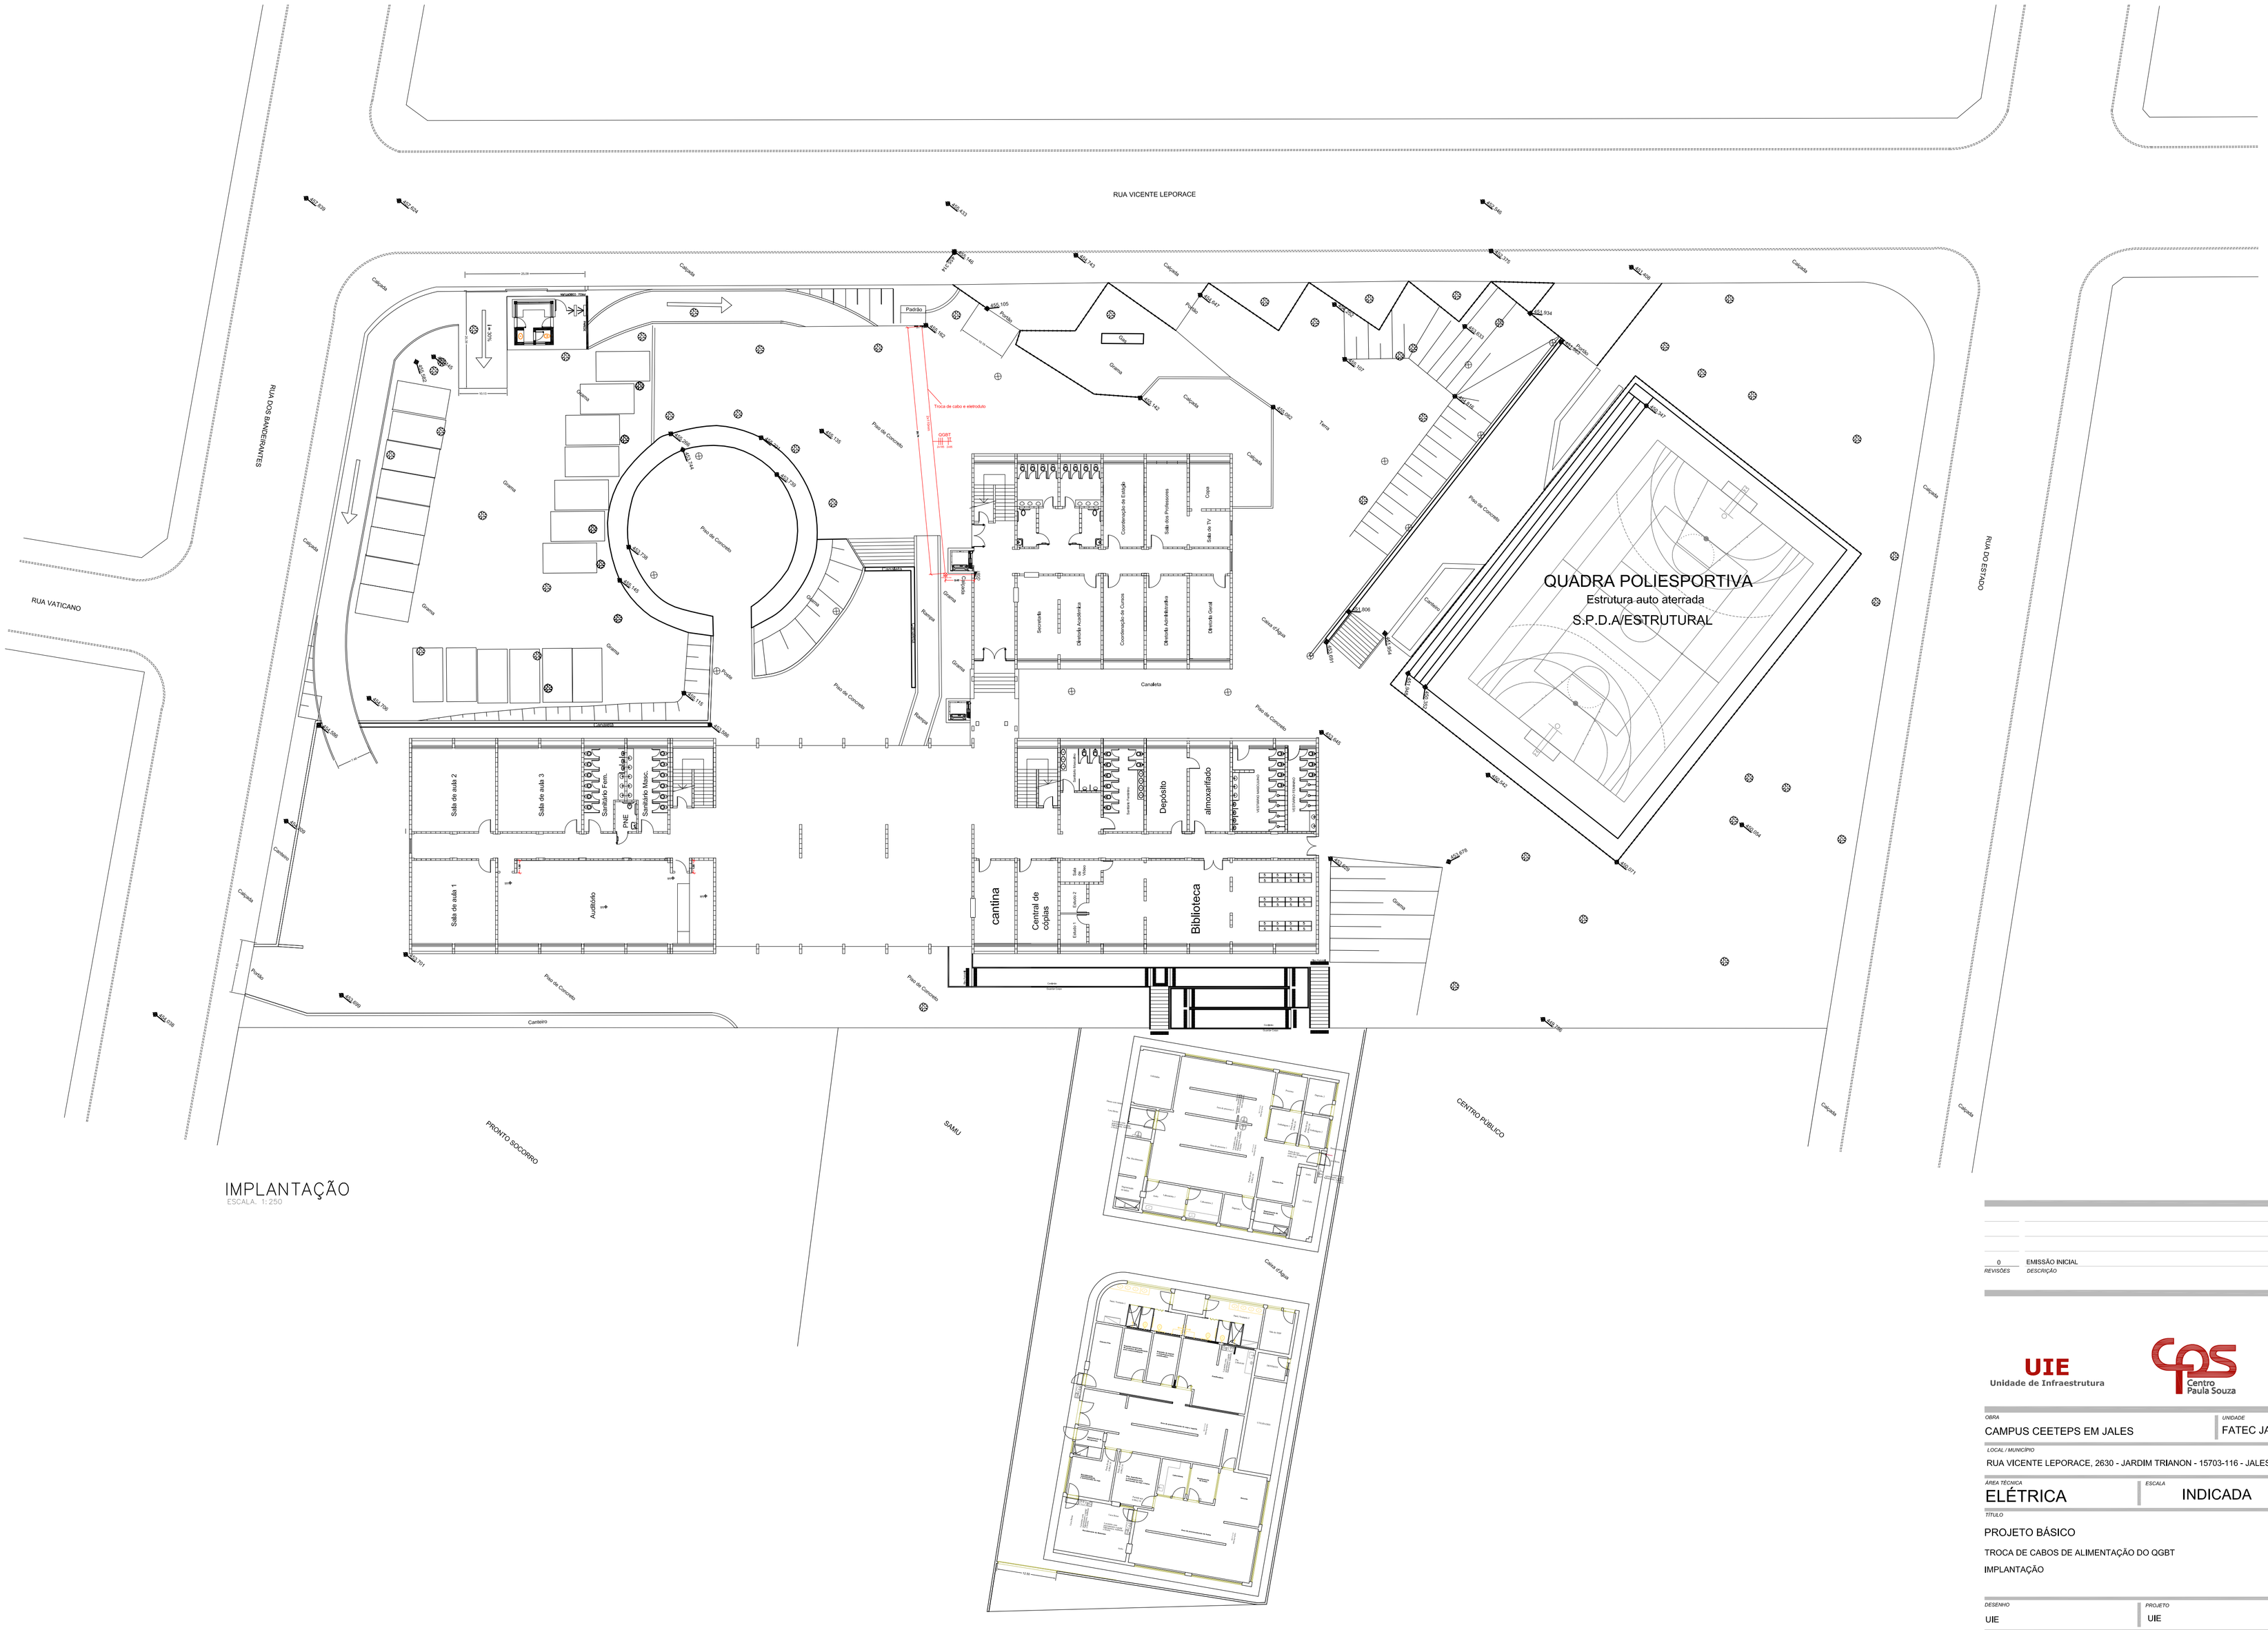

IMPLANTAÇÃO
ESCALA: 1:250

REVISÕES	DESCRIÇÃO	DATA	RUBRICA
0	EMISSÃO INICIAL	11/2017	UIE

UIE
Unidade de Infraestrutura

Centro Paula Souza

GOVERNO DO ESTADO DE SÃO PAULO

OBRA
CAMPUS CEETEPS EM JALES

UNIDADE
FATEC JALES

LOCAL / MUNICÍPIO
RUA VICENTE LEPORACE, 2630 - JARDIM TRIANON - 15703-116 - JALES - SP

ÁREA TÉCNICA
ELÉTRICA

ESCALA
INDICADA

FOLHA Nº
ELE-001/002

TÍTULO
PROJETO BÁSICO
TROCA DE CABOS DE ALIMENTAÇÃO DO QGBT
IMPLANTAÇÃO

DESENHO	PROJETO	COORDENAÇÃO
UIE	UIE	UIE

OBSERVAÇÃO	DATA	REVISÃO
CONFERIR MEDIDAS NO LOCAL	30/11/2017	R0