


ÁREA DE INTERVENÇÃO

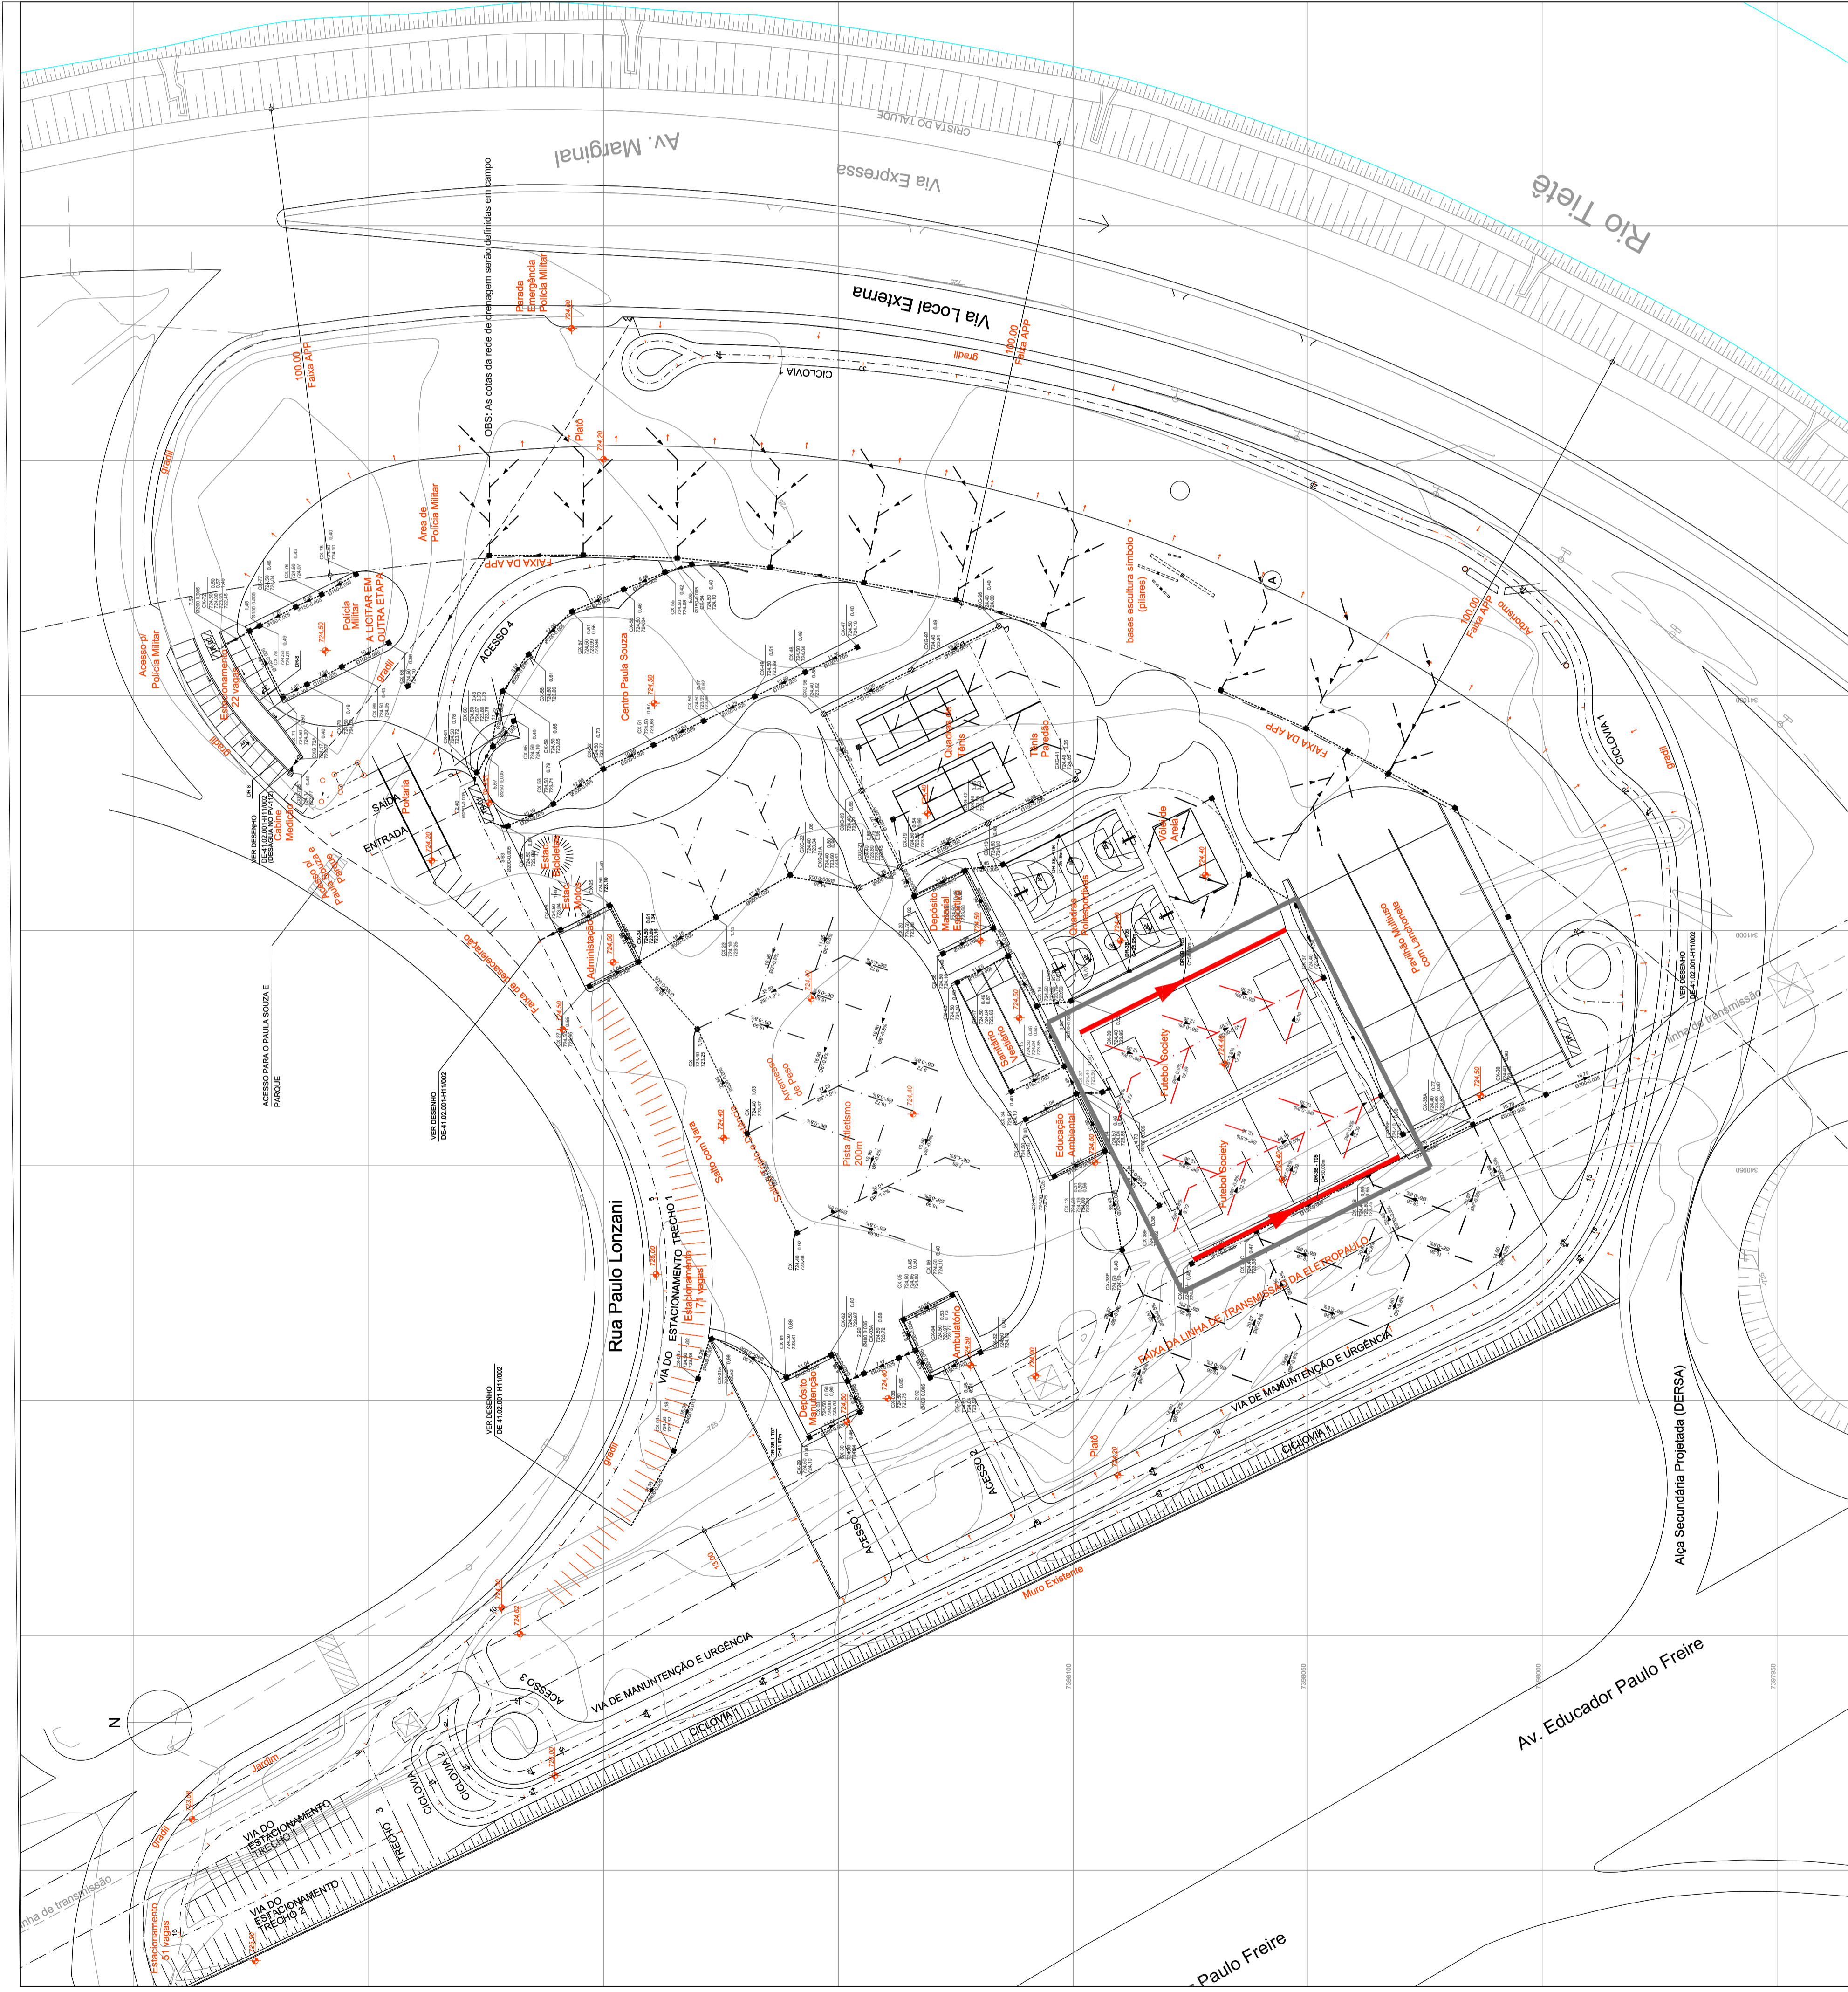

FOLHA	DATA	DESCRIÇÃO
002-00	22/12/11	Estação Inicial

**ENGEFORM**  
OBRA

**Centro de Convivência  
Paula Souza - Vila Maria**

TÍTULO  
Implantação  
Drenagem

FASE DO PROJETO	ESPÉCIE / FOLHA Nº
Executivo de Hidráulica	001

ESCALA	Nº PROJETO	DATA
1:750		

DESENHO	VERSO	DATA

CONTROLE	VERSO	DATA

APROVAÇÃO	VERSO	DATA

**Ruy Ohtake**  
arquiteta e urbanista  
Ruy Ohtake, arquiteto