
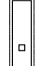







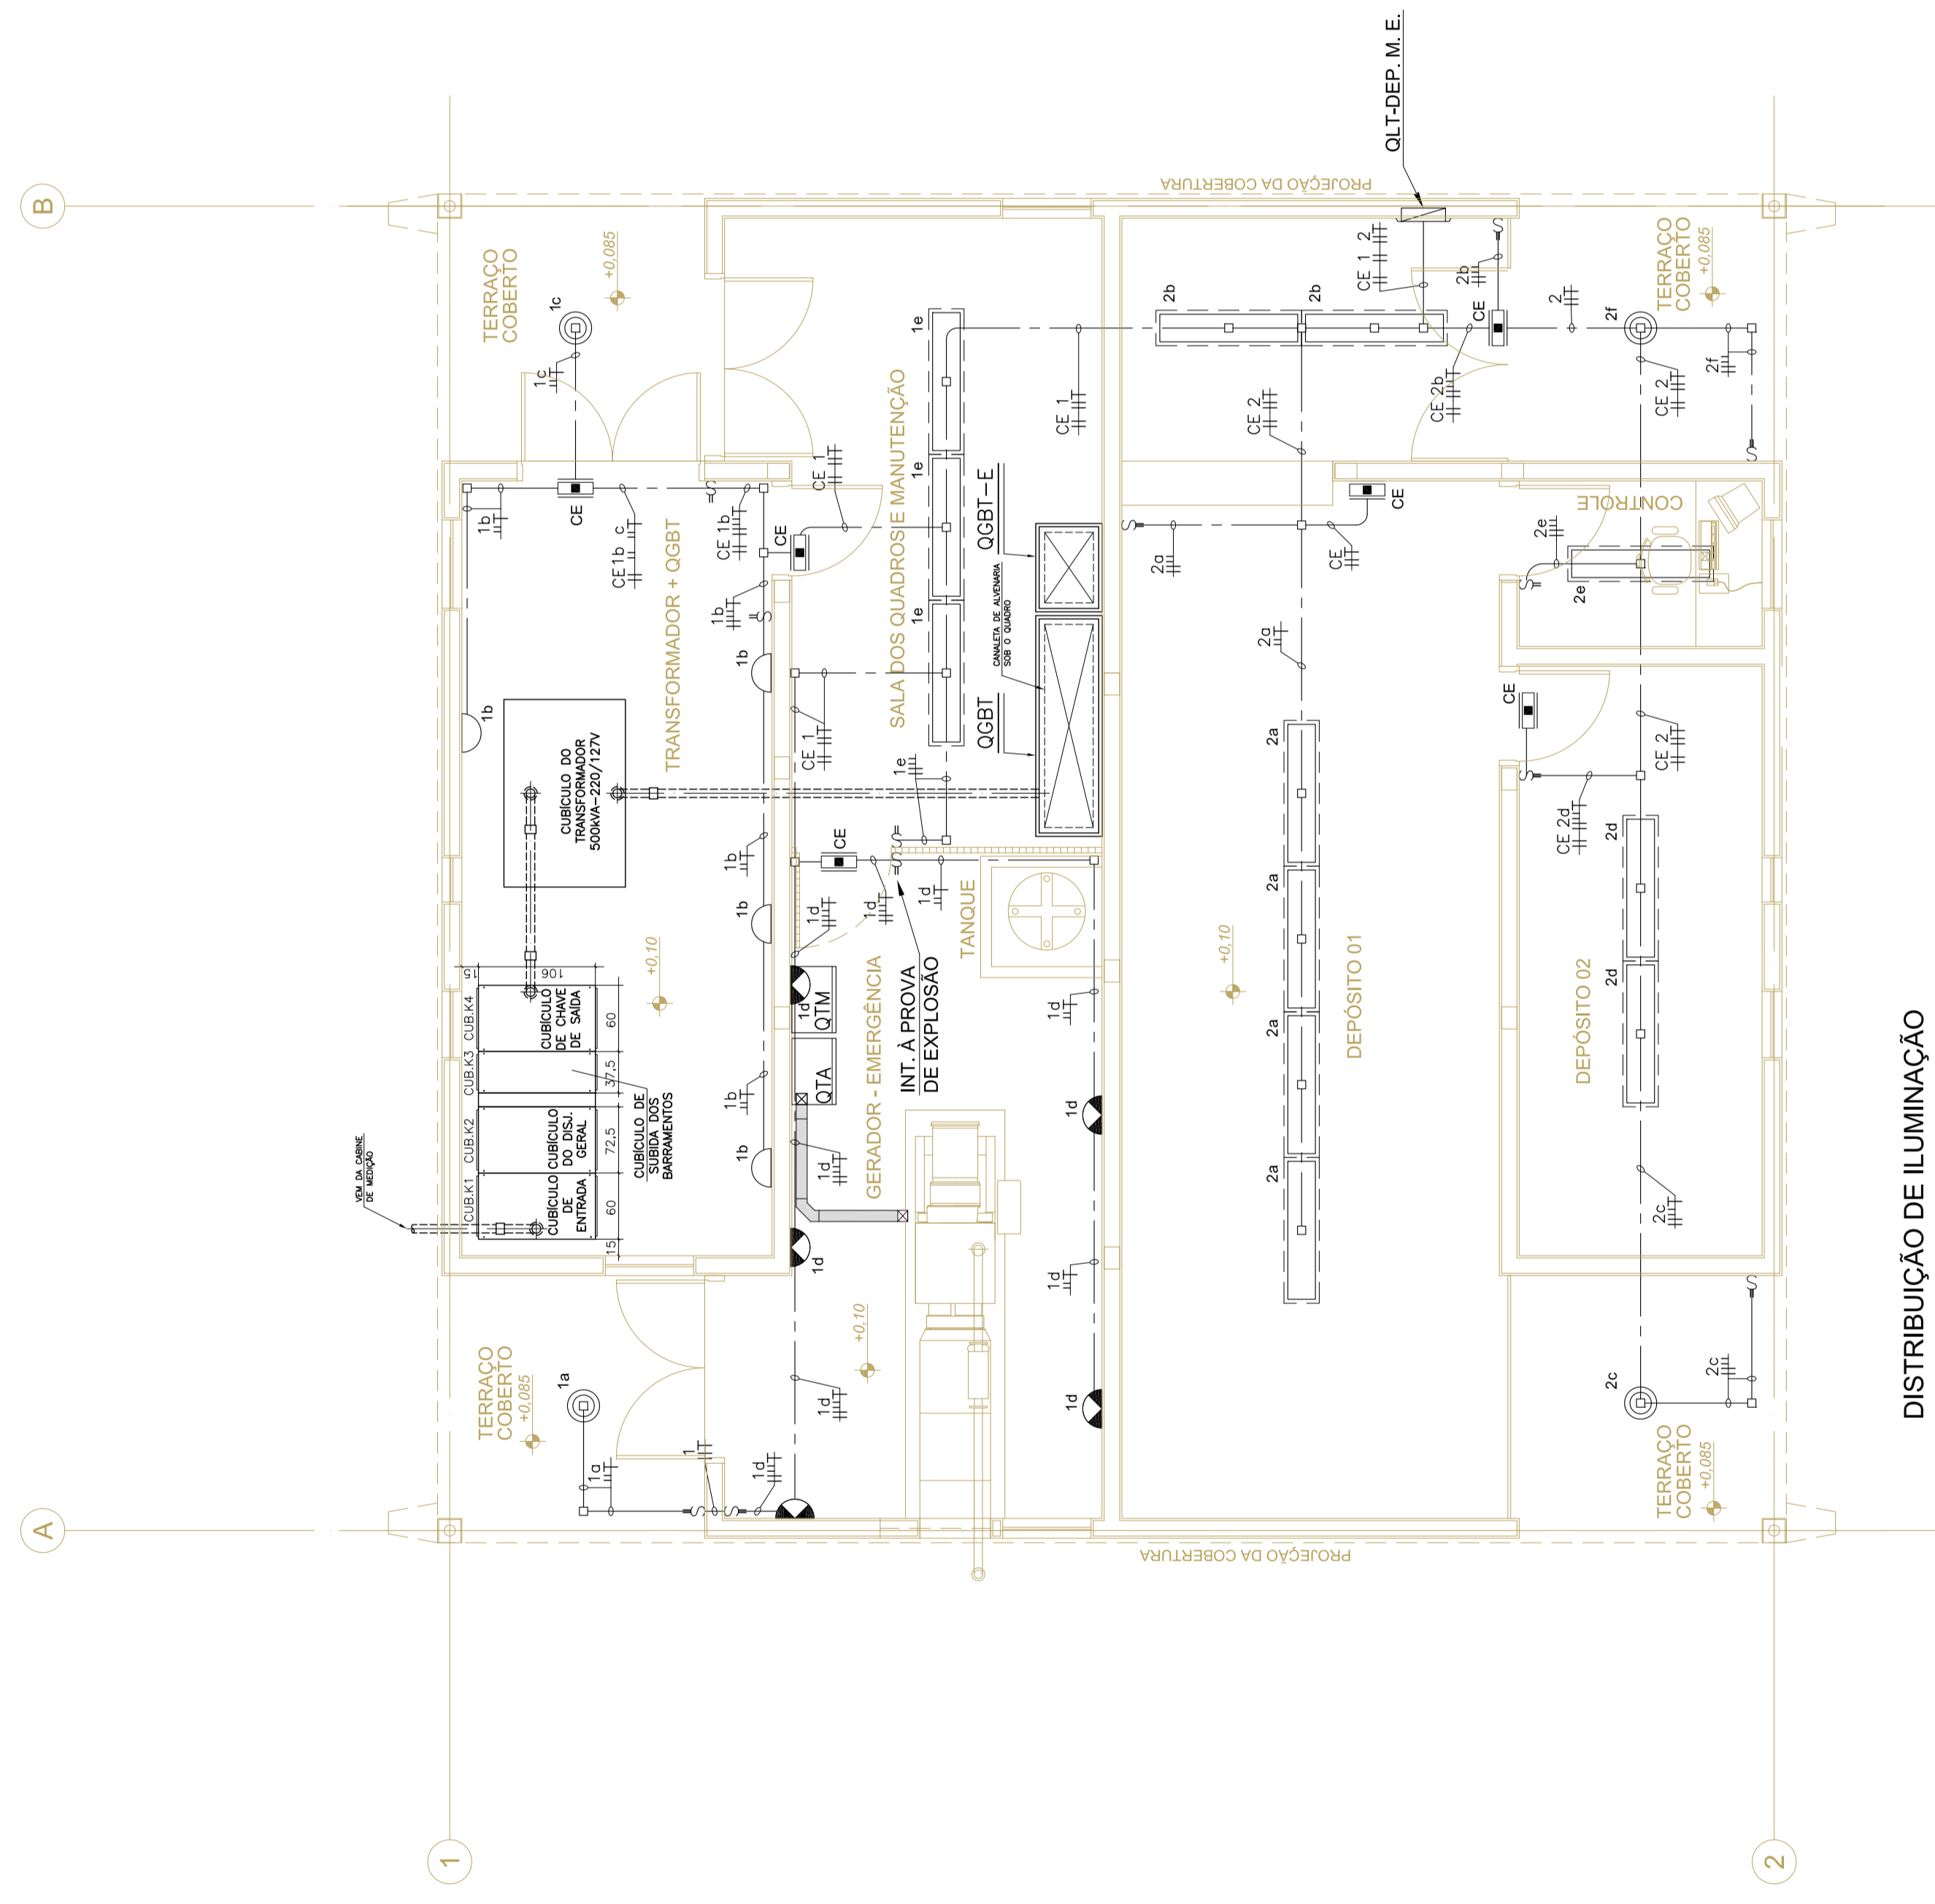


LEGENDA

-  QUADRO DE DISTRIBUIÇÃO DE LUZ E FORÇA
-  LUMINÁRIA DE EMBUTIR, CORPO EM CHAPA DE AÇO TRATADA E PINTURA ELETROSTÁTICA BRANCA, REFLETOR C/ ACABAMENTO DE ALTO BRILHO, PARA 2 LÂMPADAS FLUORESCENTES 32W, COM REATOR ELETRÔNICO ALOJADO NO CORPO E FIXAÇÃO EMBUTIDO NO FORRO
-  LUMINÁRIA DE EMBUTIR NO FORRO P/ LÂMPADA FLUORESCENTE COMPACTA 1x28W
-  ARANDELA À PROVA DE EXPLOÇÃO COM 1 LÂMPADA INCANDESCENTE DE 60W
-  ARANDELA COM 1 LÂMPADA INCANDESCENTE DE 60W
-  INTERRUPTOR BIPOLAR NA PAREDE - H=1,10m
-  BLOCO AUTÔNOMO DE EMERGÊNCIA PARA 1 LÂMPADA INCANDESCENTE 1x120W (OPERAÇÃO SOMENTE EM EMERGÊNCIA) (NO TETO EM Cx,4x2)
-  ELETRODUTO DE FERRO GALVANIZADO APARENTE NO TETO OU PVC RÍGIDO SOBRE O FORRO
-  FIOS: RETORNO DE FASE, FASE, NEUTRO E TERRA RESPECTIVAMENTE



DISTRIBUIÇÃO DE ILUMINAÇÃO
ESCALA 1:50

NOTAS

- 1 - TODA TUBULAÇÃO NÃO DIMENSIONADA SERÁ DE 63x4"
- 2 - TODA FIAÇÃO NÃO DIMENSIONADA SERÁ CE #2,5mm²
- 3 - TODA CAIXA DE PASSAGEM NÃO DIMENSIONADA SERÁ DE 44x2" - H=4,30m

| | | | | | |
|-----------------|---|----------------------------|-------|------------|---------|
| EMPREENHIMENTO: | CENTRO DE CONVIVÊNCIA PAULA SOUZA | TRECHO: | 02 | SUBTRECHO: | 043 |
| OBJETO: | PLANTA | DISTRIBUIÇÃO DE ILUMINAÇÃO | | | |
| LOCAL: | DEPÓSITO DE MATERIAL ESPORTIVO - MARGINAL TIETÊ - KM 20+800 | | | | |
| ESC: | 1:50 | LOTE | FOLHA | PROJ. | 030 |
| | | | | | 004/005 |
| | | | | | REVISÃO |
| | | | | | A |