
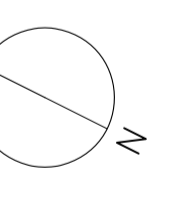


- LEGENDA:**
- ▬ LUMINÁRIA FLUORESCENTE EMBUITADA NO FORRO
 - ▬ LUMINÁRIA FLUORESCENTE DE SOBREPOR
 - LUMINÁRIA DE SOBREPOR P/ LAMPADA FLUORESCENTE COMPACTA
 - ◻ LUMINÁRIA DE SOBREPOR P/ LAMPADA HALOGENA 100W
 - ◻ ARANDELA A PROVA DE EXPLOSAO COM 1 LAMPADA INCANDESCENTE DE 60W
 - ◻ ARANDELA COM 1 LAMPADA INCANDESCENTE DE 60W
 - ◻ BLOCO AUTONOMO DE EMERGENCIA P/ 1 LAMPADA MINI-FLUORESCENTE
 - ◻ C.F.T.
 - ◻ FORRO DE GESSO
 - ◻ LAJE

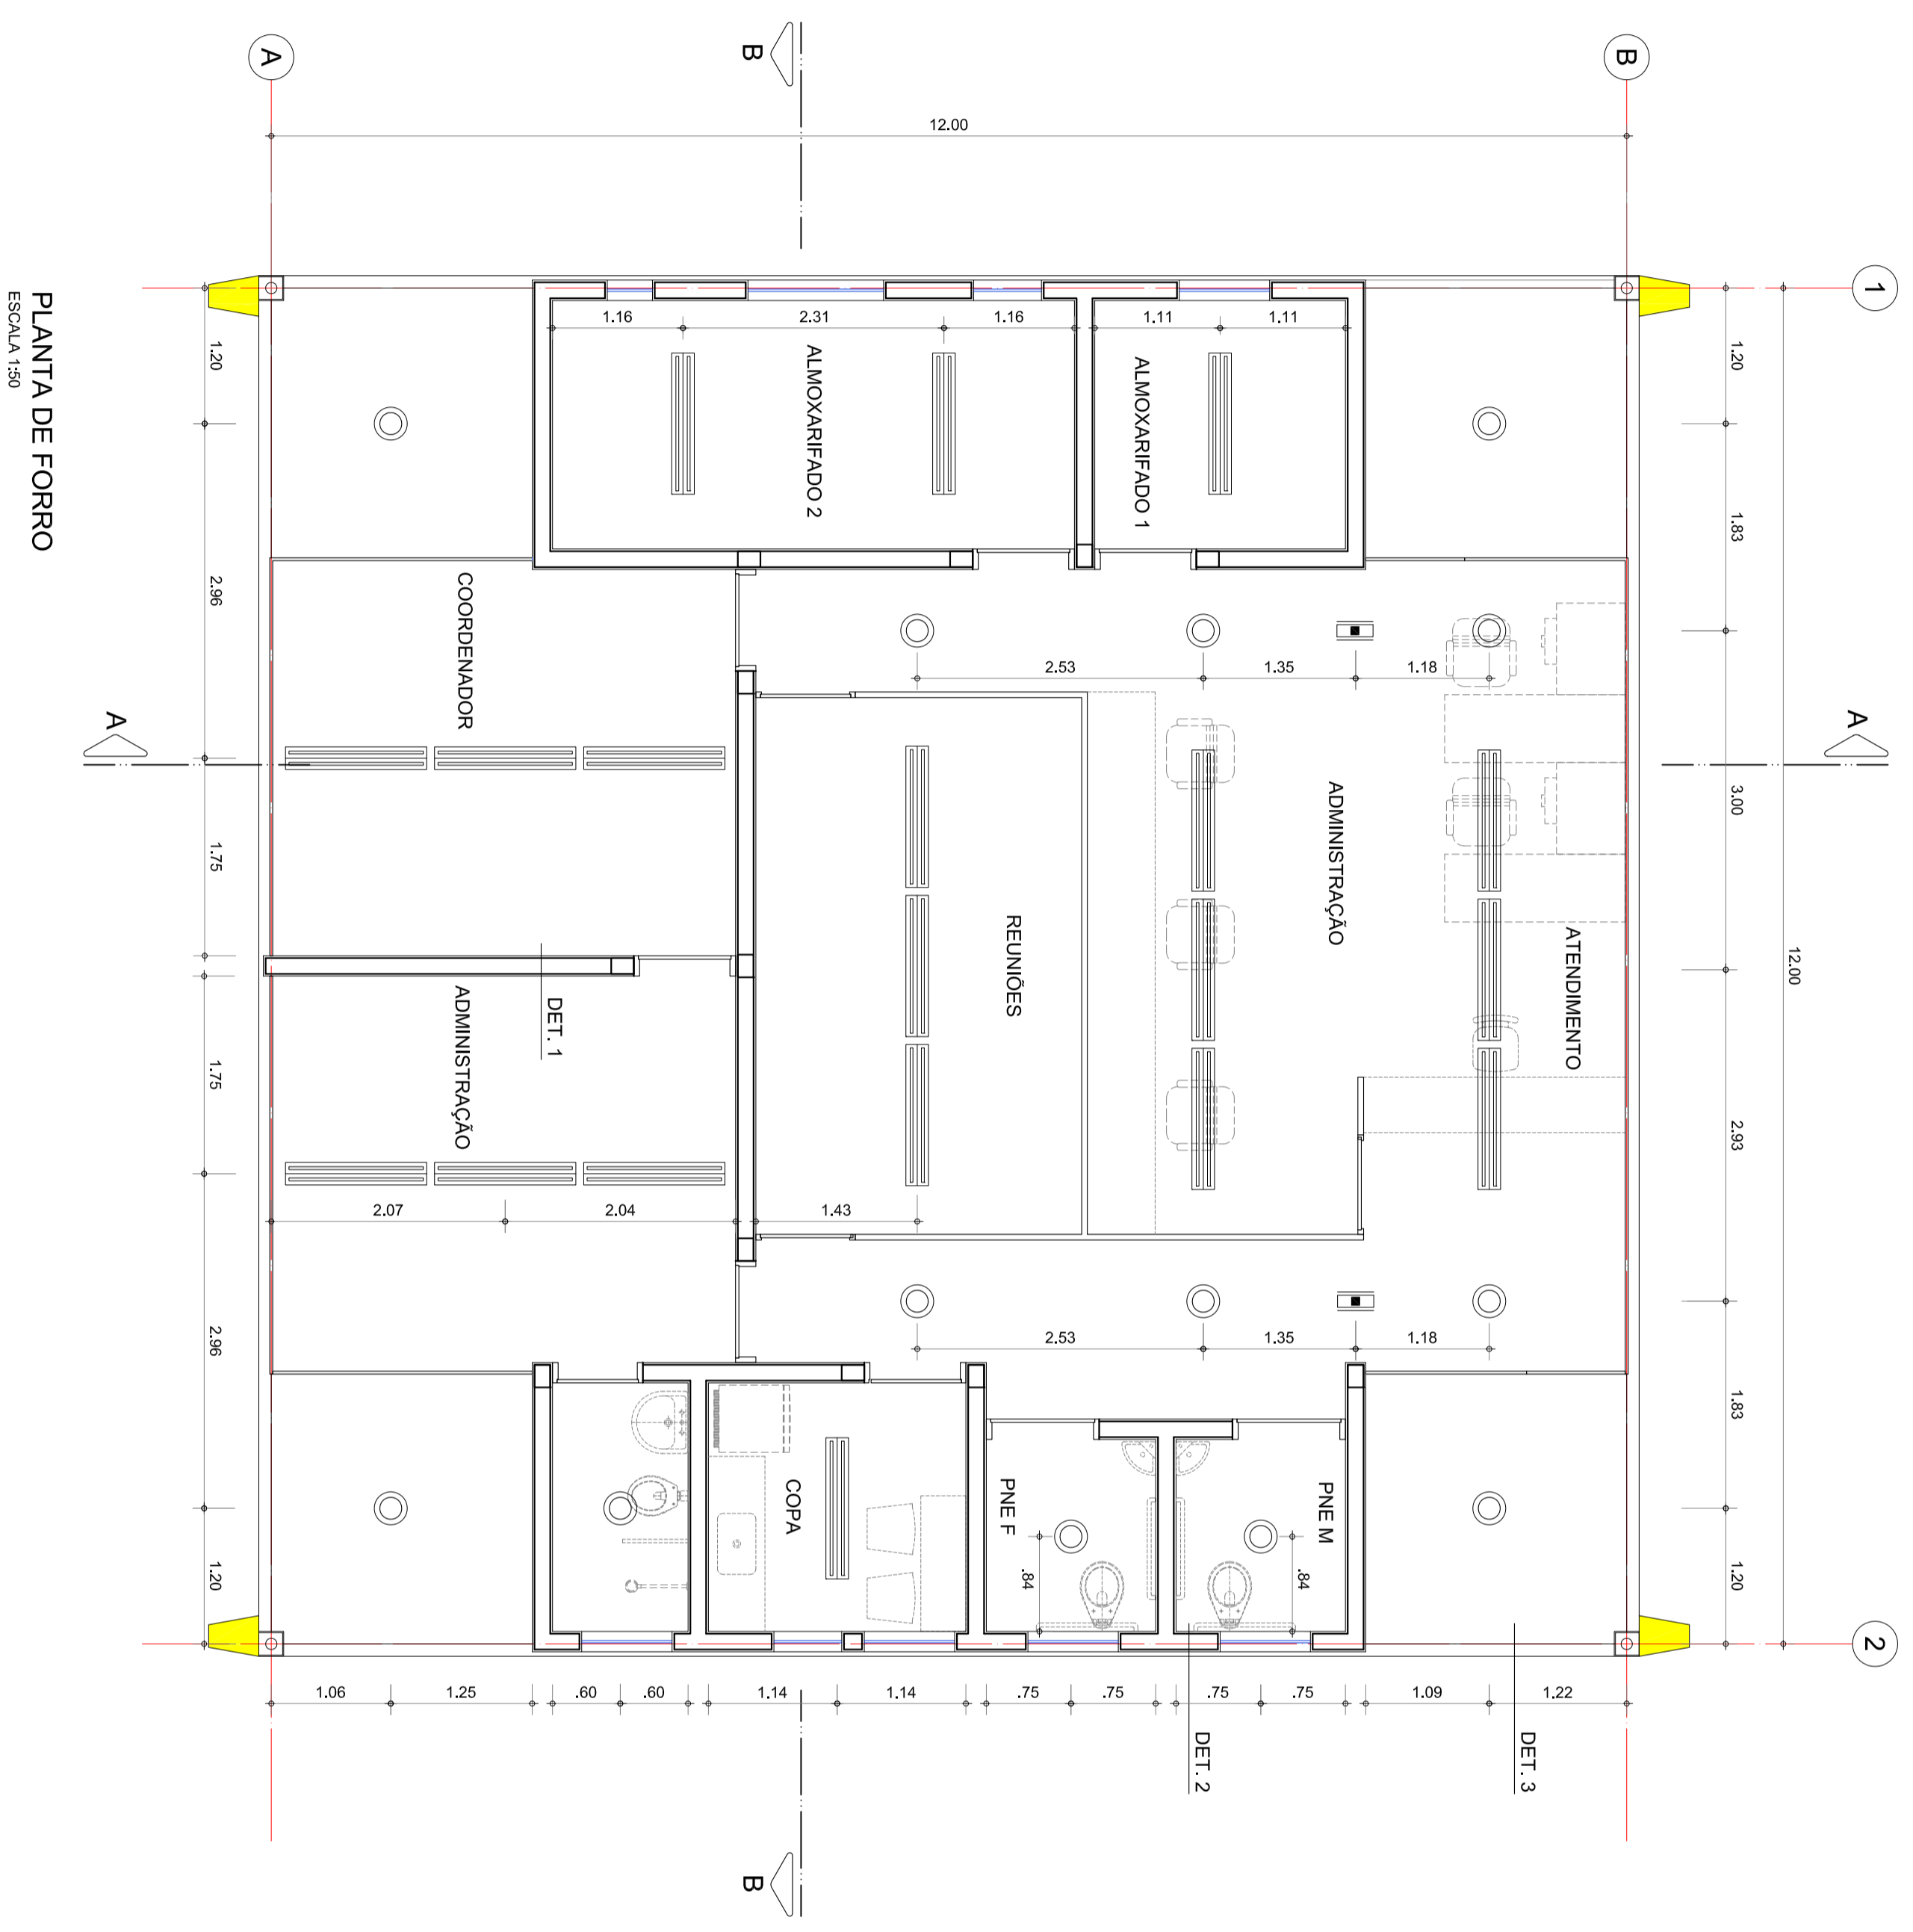

Centro de Convivência
Paula Souza - Vila Maria

Administração Pequena
Planta de Forro

Executivo de
Arquitetura

ESCALA	Indicada	Nº PROJETO	1003	DATA	22/DEZ/11
DESENHO	R.G.B.N.V.	VERSO			
CONTROLE	E.P.	VERSO			
APROVADO	RO	VERSO			

Ruy Ohtake
arquitetura e urbanismo
Ruy Ohtake, arquiteto

e-mail: ruyotake@vivo.com.br CEP: 01451-906 São Paulo
Av. Faria Lima 1597 - 11º andar Tel: (11) 3094-8801 Fax: (11) 3814-1888