


CORTE - DETALHE 1
(PAREDE ALVENARIA INTERNA x FORRO)
ESQ. 1/30

CORTE - DETALHE 2
(PAREDE ALVENARIA EXTERNA x FORRO)
ESQ. 1/30

CORTE - DETALHE 3
(FORRO EXTERNO x VIGA)
ESQ. 1/30

- LEGENDA:
- ▬ LUMINÁRIA FLUORESCENTE EMBUITADA NO FORRO
 - ▬ LUMINÁRIA FLUORESCENTE DE SOBREPOR
 - LUMINÁRIA DE SOBREPOR P/ LAMPADA FLUORESCENTE COMPACTA
 - LUMINÁRIA DE SOBREPOR P/ LAMPADA FLUORESCENTE COMPACTA
 - ◻ LUMINÁRIA DE EMBUITR NO FORRO P/ LAMPADA HALOGENA 100W
 - ◻ ARANDELA A PROVA DE EXPLOSAO COM 1 LAMPADA INCANDESCENTE DE 60W
 - ◻ ARANDELA COM 1 LAMPADA INCANDESCENTE DE 60W
 - ◻ BLOCO AUTONOMO DE EMERGENCIA P/ 1 LAMPADA MINI-FLUORESCENTE
 - ◻ C.F.T.
 - ◻ FORRO DE GESSO
 - ◻ LAJE

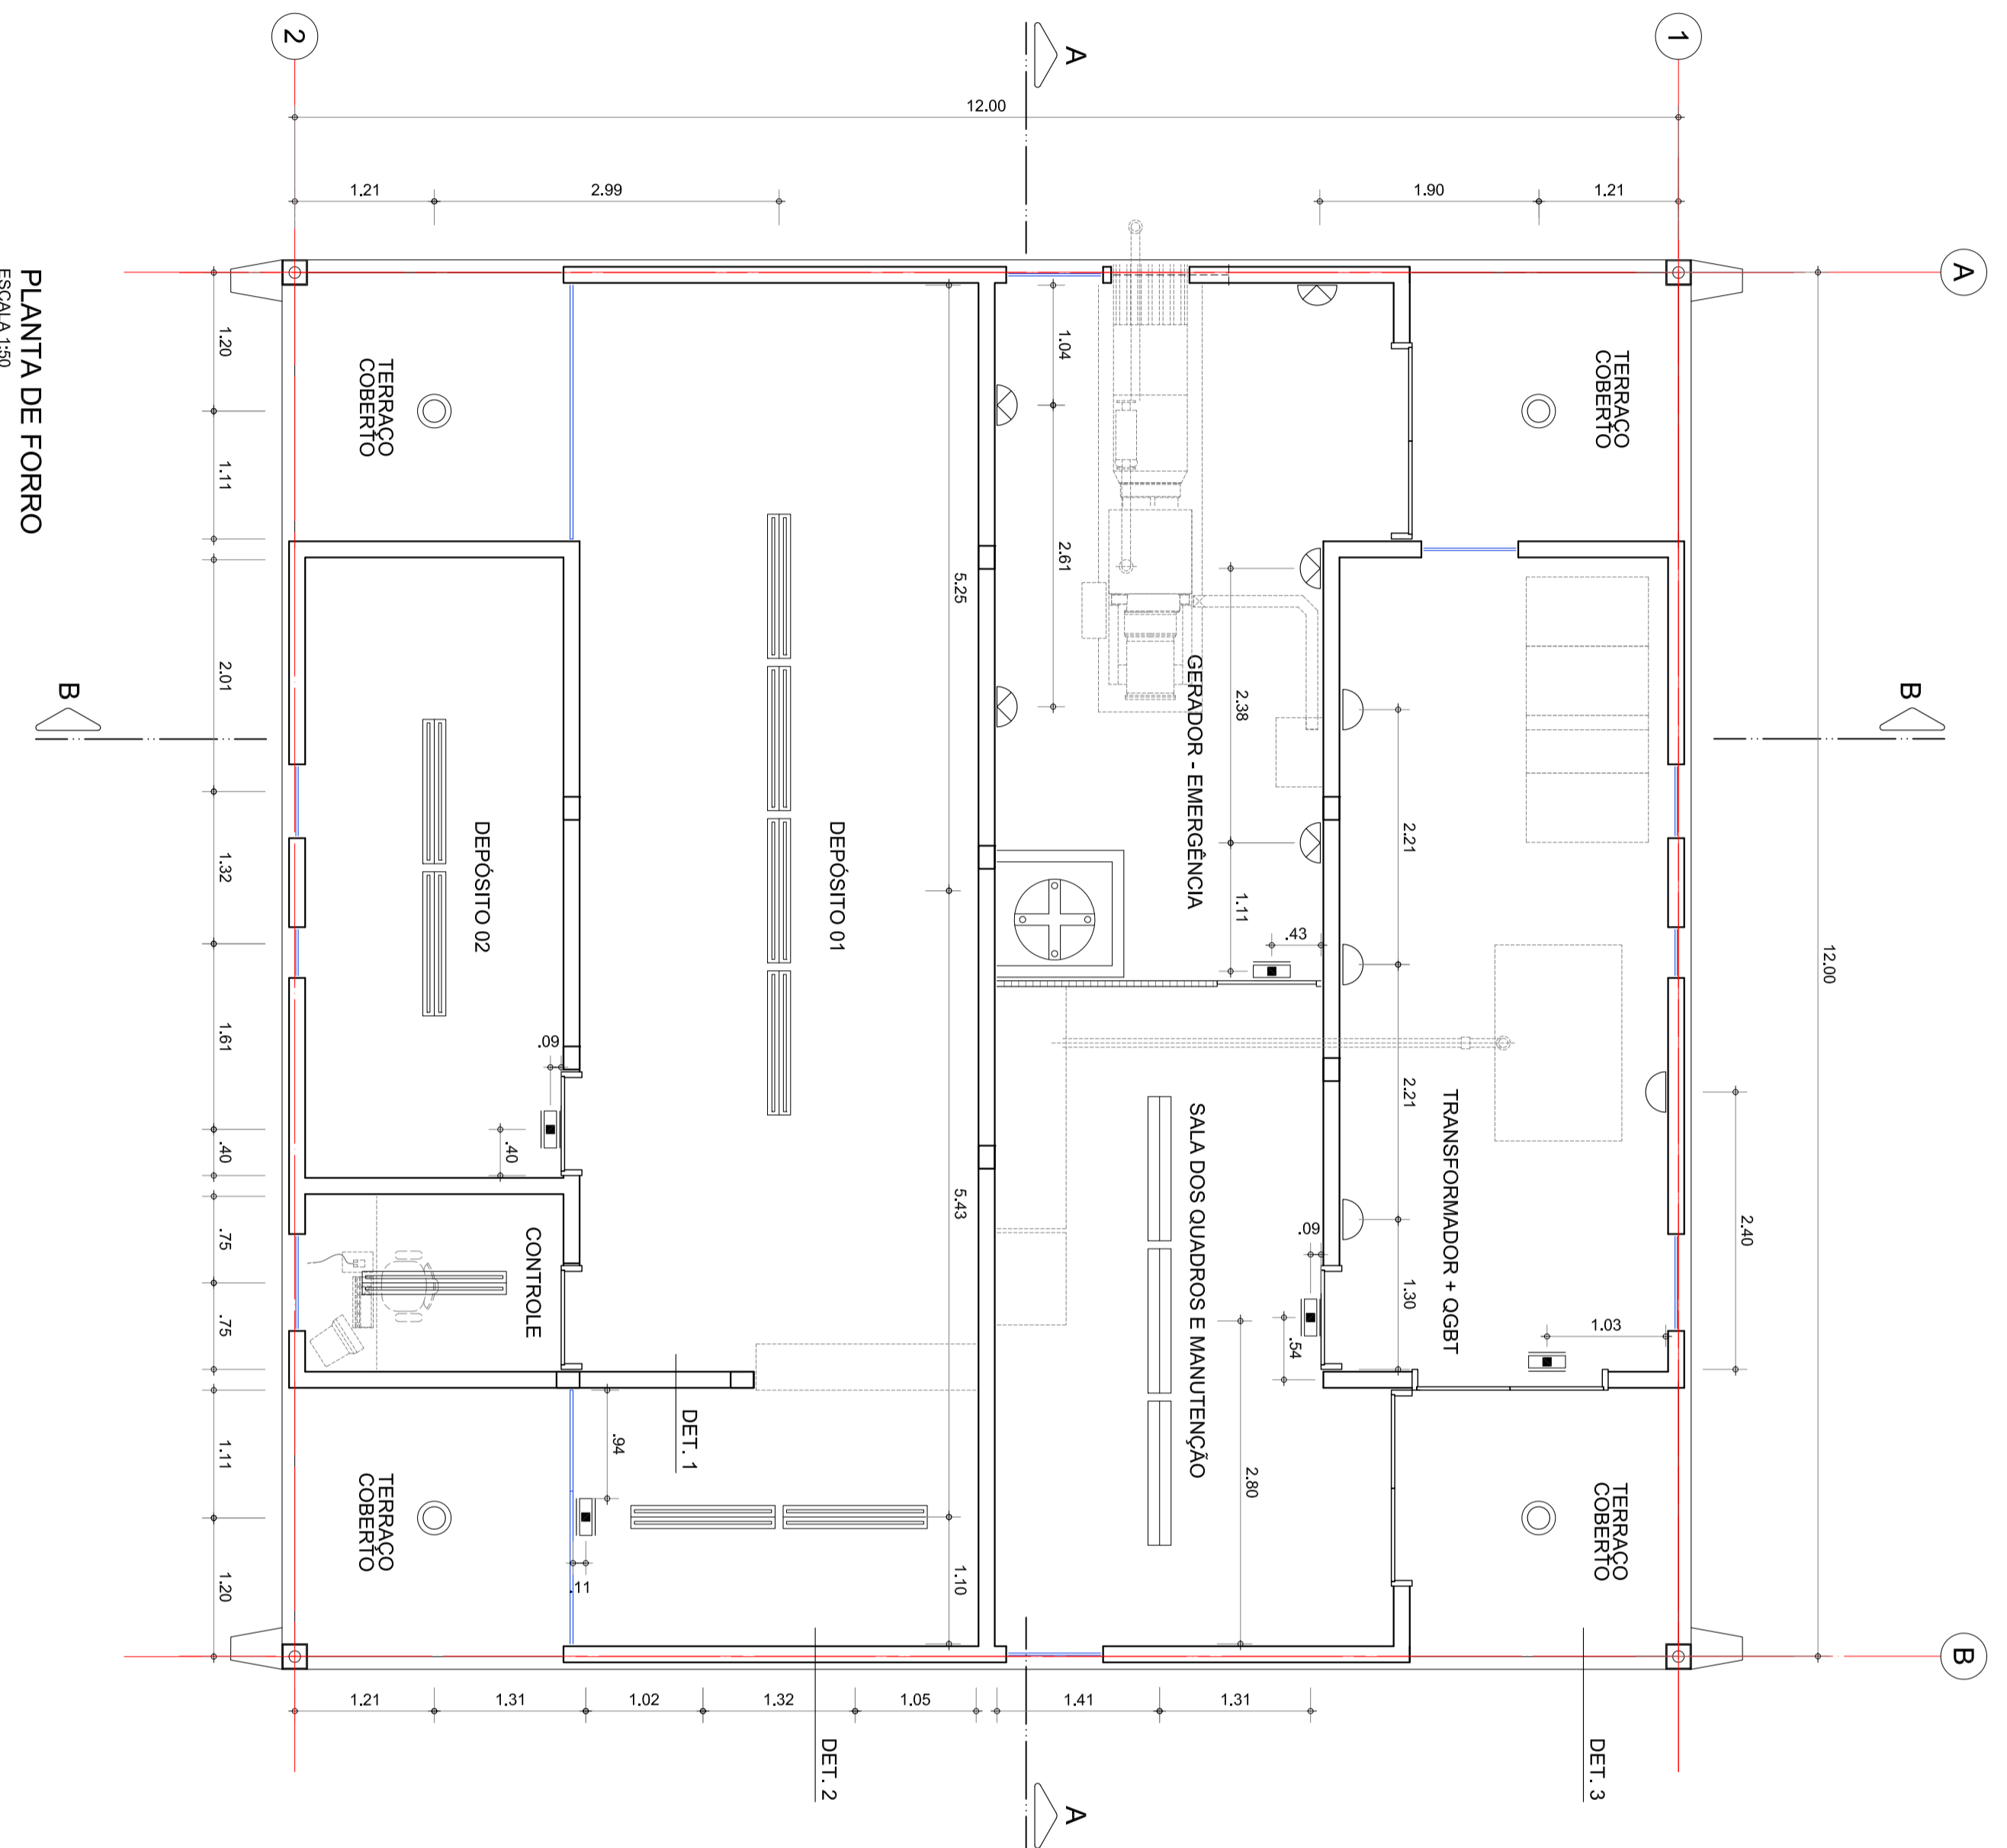

PLANTA DE FORRO
ESCALA 1/30

OPERAÇÃO	DATA	REVISÃO	FEITO
005-00	22/12/11	Emissão final	
ENGEFORM			
PROJETA	DATA	REVISÃO	FEITO

**Centro de Convivência
Paula Souza - Vila Maria**

TÍTULO
Depósito de Material Esportivo
Planta de Forro

FASE DO PROJETO
Executivo de
Arquitetura

ESCALA	INDICAÇÃO	Nº PROJETO	DATA	ESPÉCIE / FOLHA Nº
013		1003	22/DEZ/11	
DESIGNO	R. GONÇALVES	VERBO		
CONTROLE	E. P.	VERBO		
APROVADO	RO	VERBO		

Ruy Ohtake
arquitetura e urbanismo
Ruy Ohtake, arquiteto