


CORTE - DETALHE 1
(PAREDE ALVENARIA INTERNA X FORRO)
ESC. 1:5

CORTE - DETALHE 2
(PAREDE ALVENARIA EXTERNA X FORRO)
ESC. 1:5

CORTE - DETALHE 3
(FORRO EXTERNO X VIGA)
ESC. 1:5

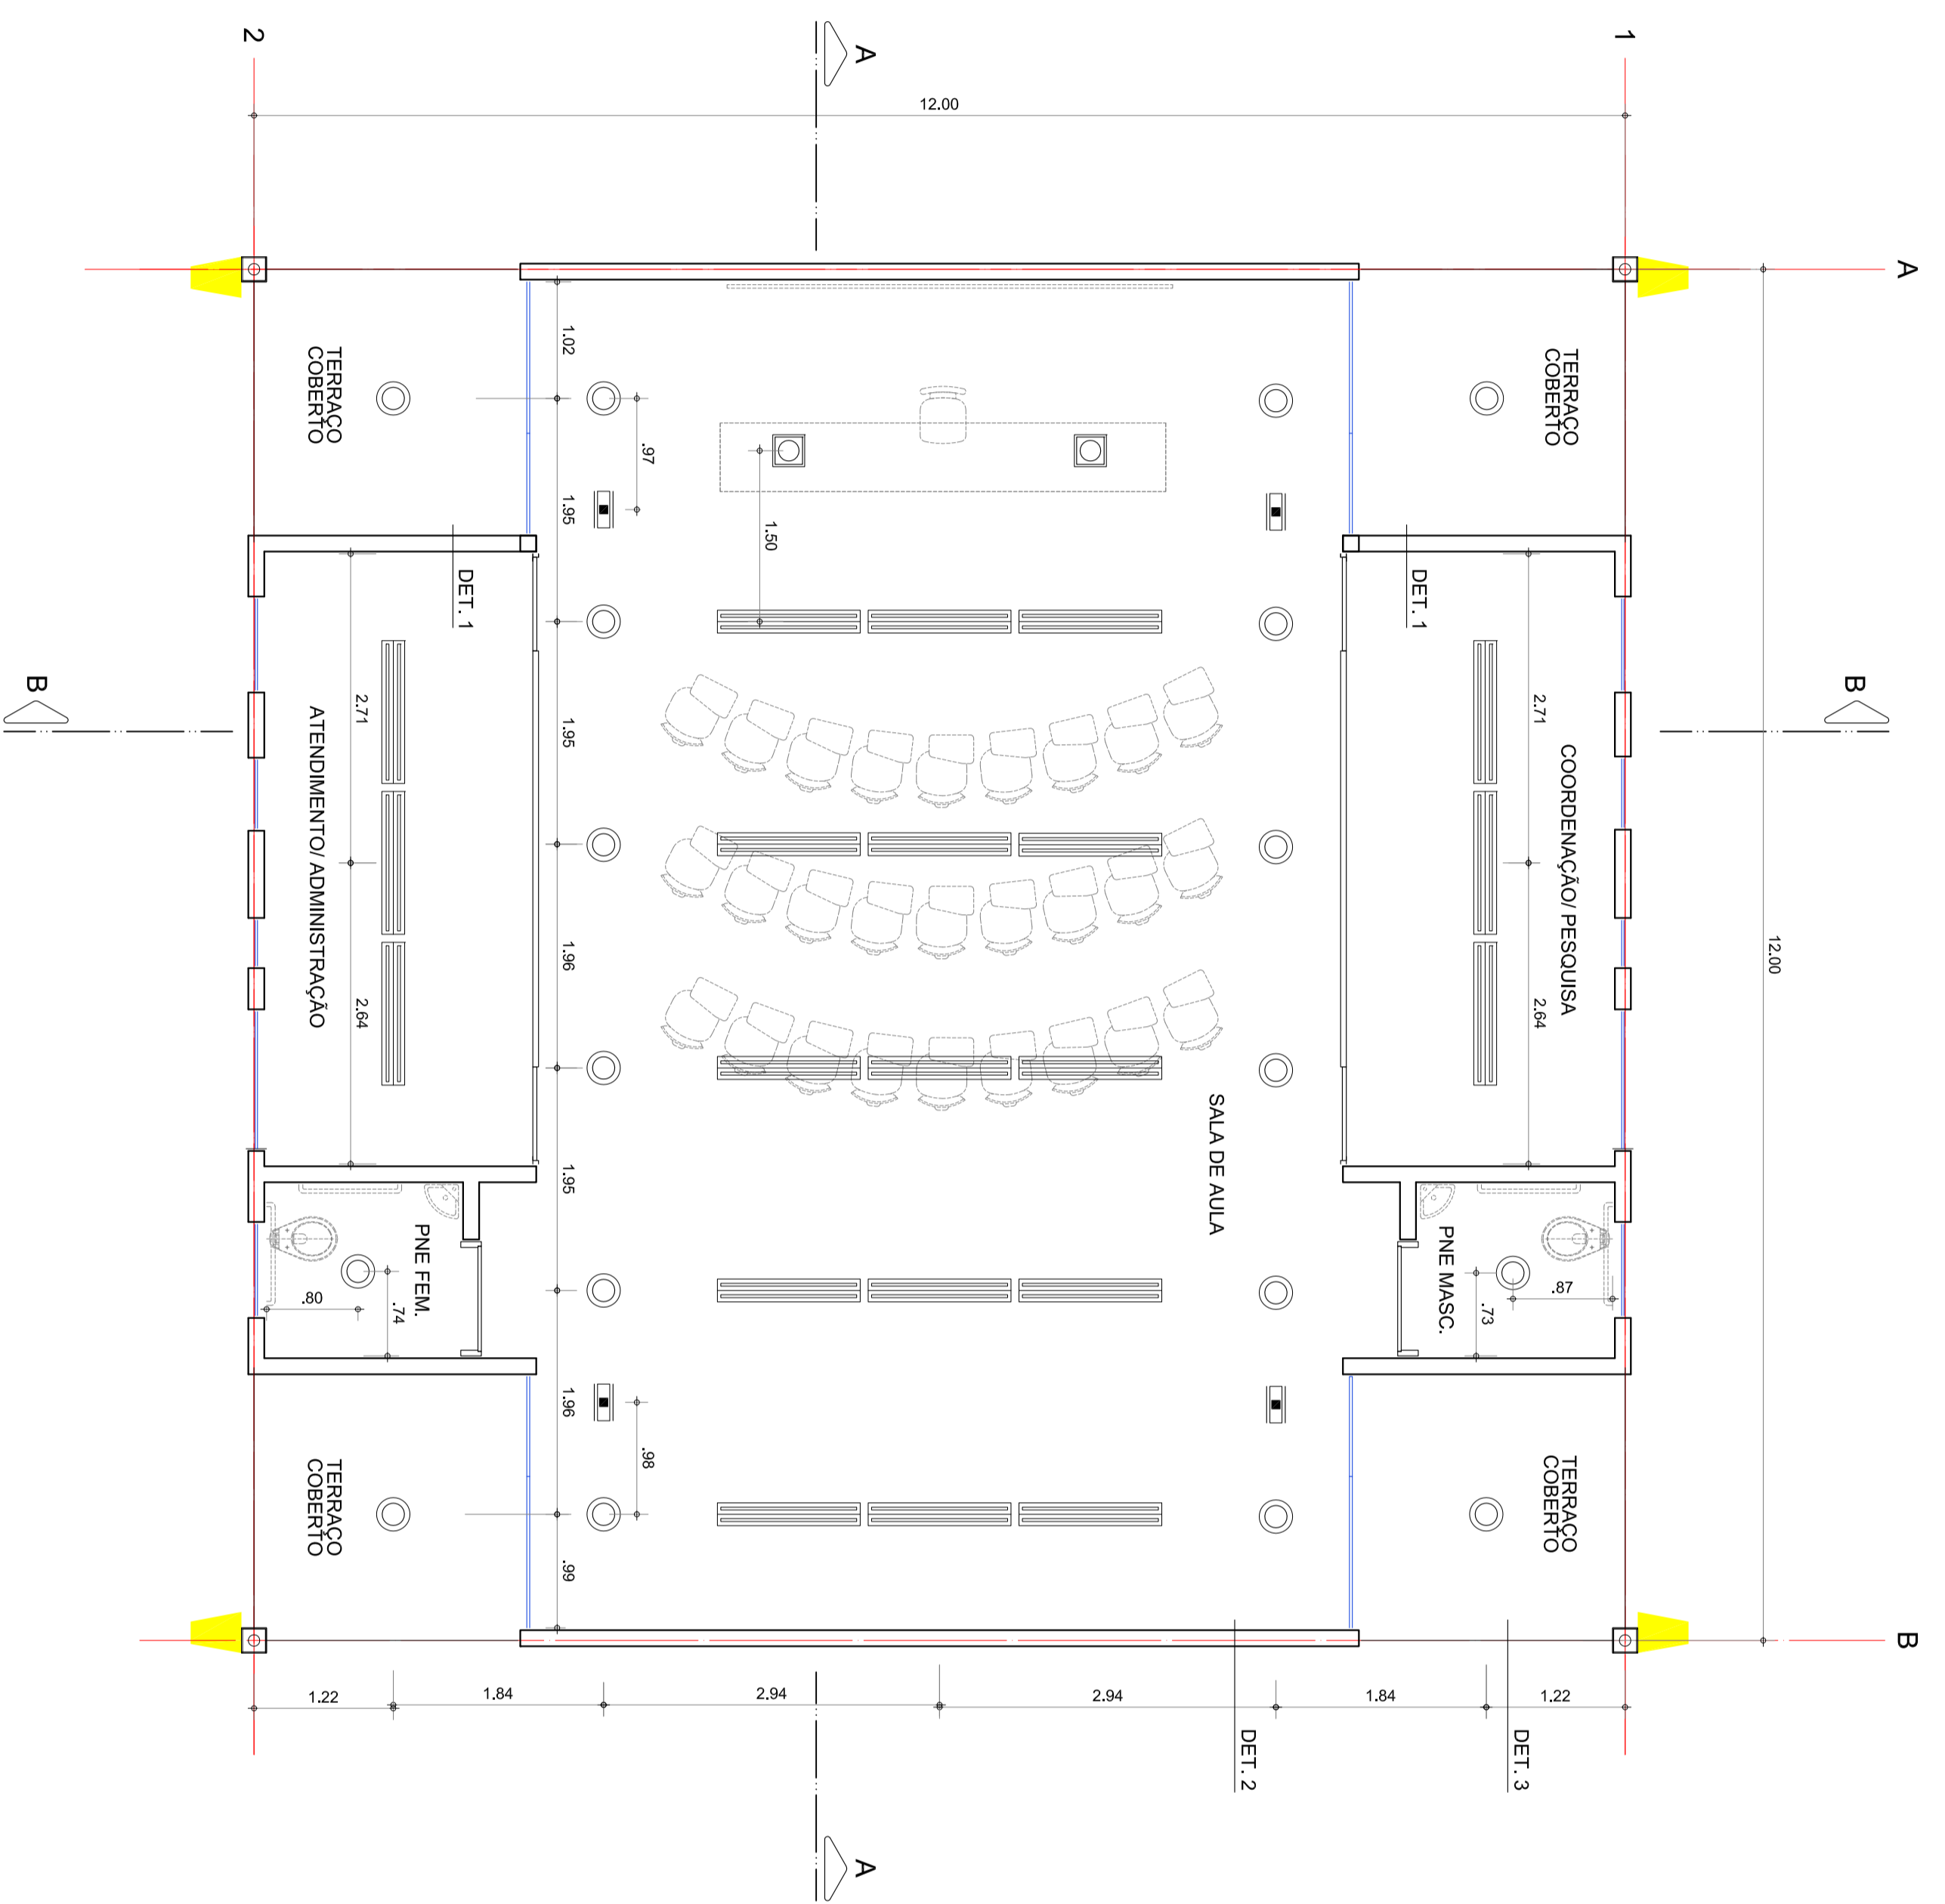

PLANTA DE FORRO
ESCALA 1:50

- LEGENDA:
- ▬ LUMINÁRIA FLUORESCENTE EMBITUDA NO FORRO
 - ▬ LUMINÁRIA FLUORESCENTE DE SOBREPOR
 - LUMINÁRIA DE SOBREPOR P/ LAMPADA FLUORESCENTE COMPACTA
 - LUMINÁRIA DE SOBREPOR P/ LAMPADA FLUORESCENTE COMPACTA
 - LUMINÁRIA DE EMBUTIR NO FORRO P/ LAMPADA HALOGENA 100W
 - ◊ ARANDELA A PROVA DE EXPLOSÃO COM 1 LAMPADA INCANDESCENTE DE 60W
 - ◊ ARANDELA COM 1 LAMPADA INCANDESCENTE DE 60W
 - ◊ ARANDELA COM 1 LAMPADA MINI-FLUORESCENTE
 - FORRO DE GESSO
 - C.F.T.
 - ▤ LAJE

005-00	22/12/11	Emissão Hidrá
FECHA	DATA	DESCRIÇÃO
ENGEFORM		
OBRA		

**Centro de Convivência
Paula Souza - Vila Maria**

TÍTULO
Educação Ambiental
Planta de Forro

FASE DO PROJETO
Executivo de
Arquitetura

ESPÉCIE / FOLHA Nº
016

ESCALA	Indicada	Nº PROJETO	1003	DATA	22/DEZ/11
DESENHO	R. G. V. B.	VERBO	VERBO		
CONTROLE	E. P.	VERBO	VERBO		
APROVAÇÃO	R. O.	VERBO	VERBO		

Ruy Ohtake
arquitectura e urbanismo
Ruy Ohtake, arquiteto