




CORTE - DETALHE 1  
(PARDE ALVENARIA INTERNA x FORRO)

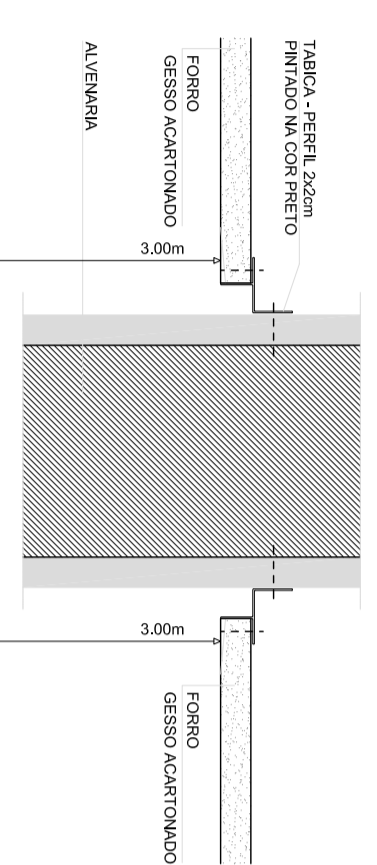


CORTE - DETALHE 2  
(PARDE ALVENARIA EXTERNA x FORRO)

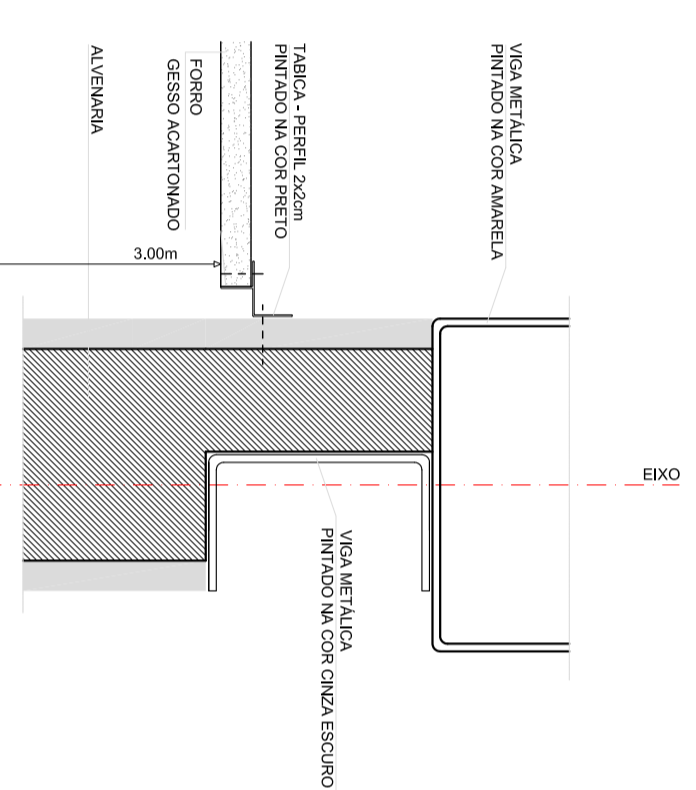


CORTE - DETALHE 3  
(FORRO EXTERNO X VIGA)

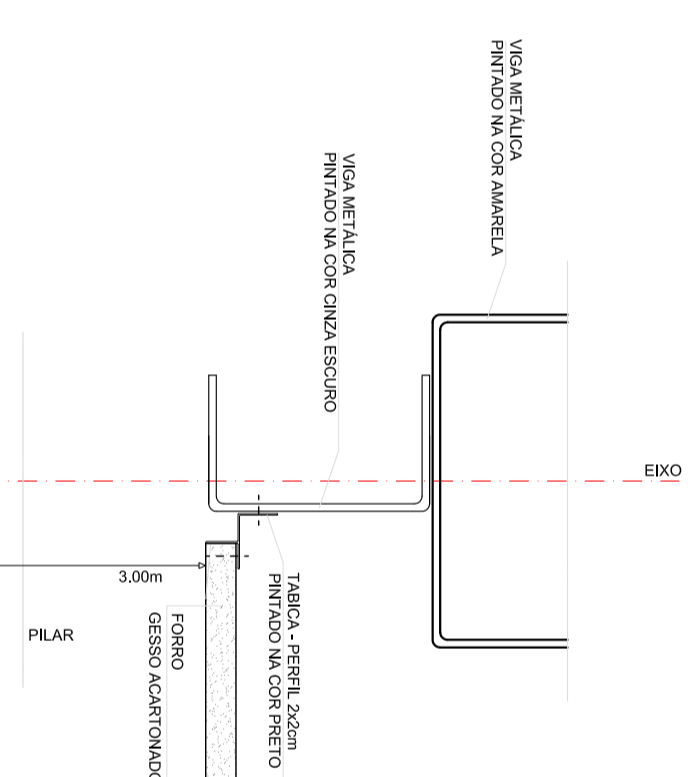

- LEGENDA:
- LUMINARIA FLUORESCENTE EMBUIDA NO FORRO
  - LUMINARIA FLUORESCENTE DE SOBREPOR
  - LUMINARIA DE EMBUIR NO FORRO P/ LAMPADA FLUORESCENTE COMPACTA
  - LUMINARIA DE SOBREPOR P/ LAMPADA FLUORESCENTE COMPACTA
  - LUMINARIA DE EMBUIR NO FORRO P/ LAMPADA HALOGENA 100W
  - LUMINARIA DE SOBREPOR COM 1 LAMPADA HALOGENA DE 60W
  - ARANDELA COM 1 LAMPADA INCANDESCENTE DE 60W
  - ARANDELA COM 1 LAMPADA INCANDESCENTE DE 60W
  - BLOCO AUTONOMO DE EMERGENCIA P/ 1 LAMPADA MIN-FLUORESCENTE
  - C.F.T.
  - FORRO DE GESSO
  - LAJE

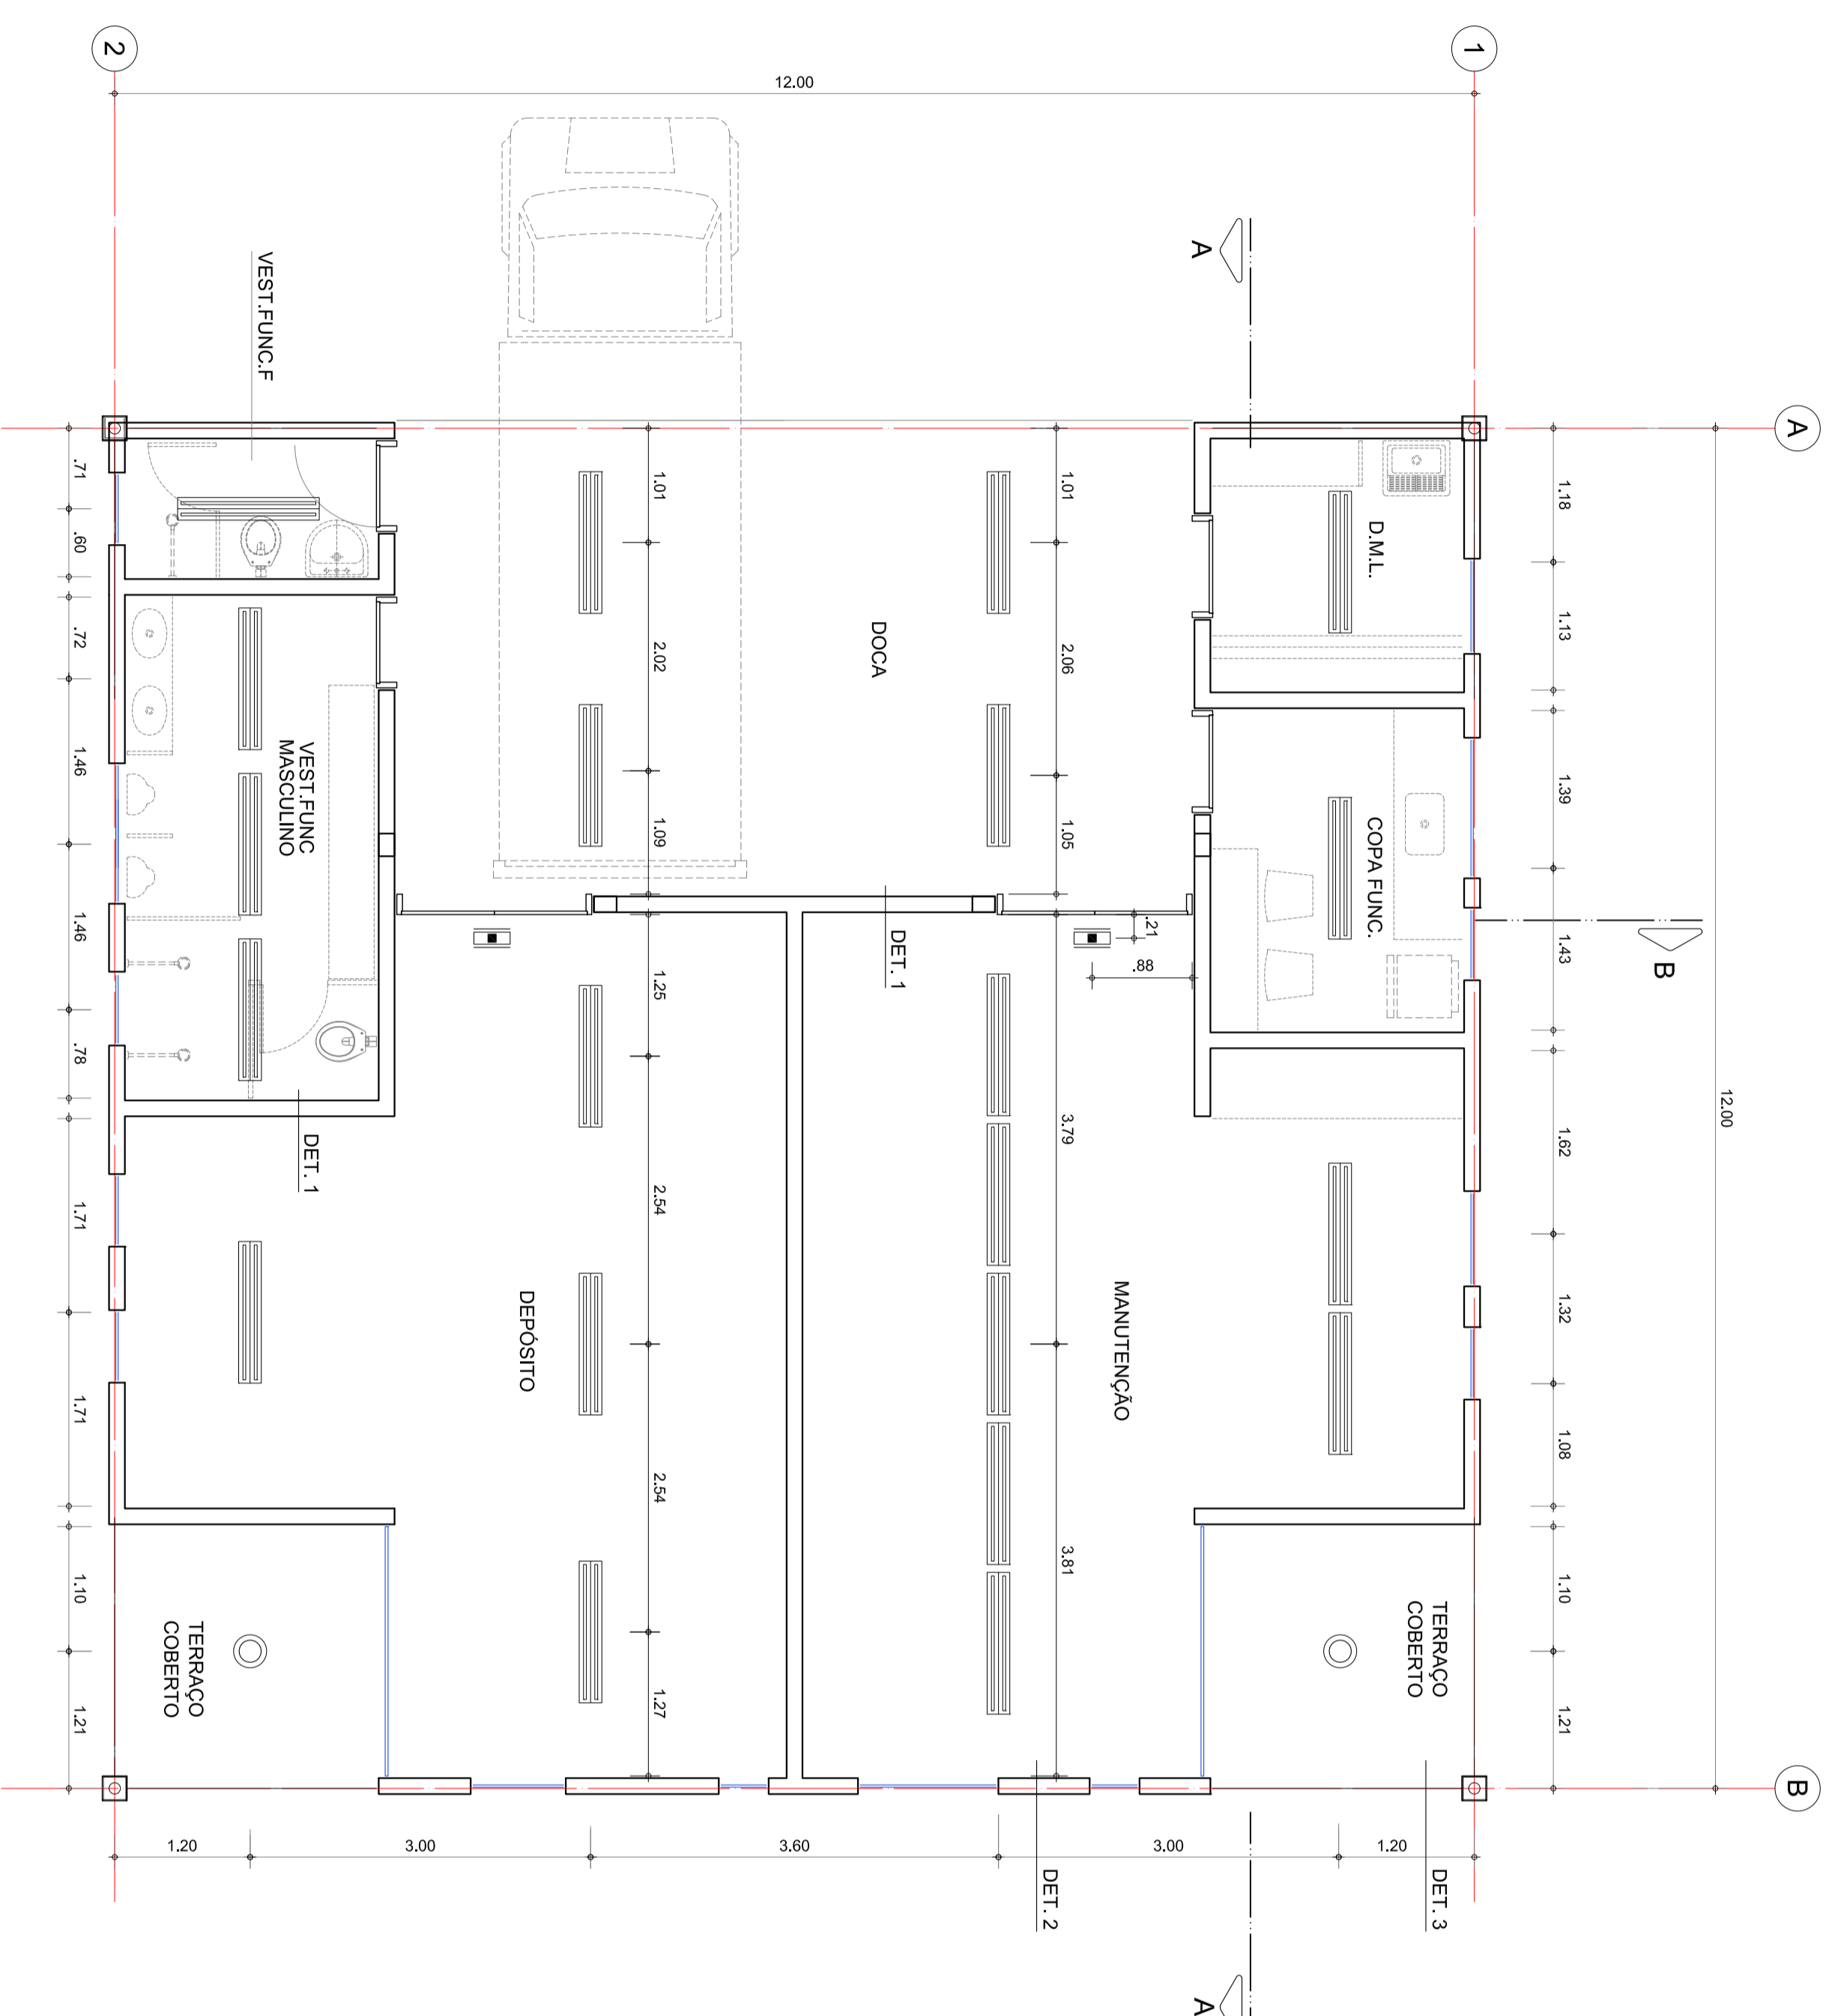

PLANTA DE FORRO  
ESCALA 1:50

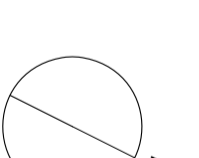

DATA	DESCRIÇÃO	FEITO POR
005-00	22/12/11	Emílio Hied
<p><b>ENGE-FORM</b></p>		

**Centro de Convivência**  
**Paula Souza - Vila Maria**

TÍTULO  
Depósito e Manutenção  
Planta de Forro

TÍTULO	ESPÉCIE / FOLHA Nº
Executivo de Arquitetura	019
FASE DO PROJETO	
ESCALA	
DESIGNO	
CONTROLE	
APROVADO	

**Ruy Ohtake**  
arquiteta e urbanismo  
Ruy Ohtake, arquiteto