


PROJETO DE ARQUITETURA - 3º PAV. - ETEC/FATEC

**PLANTA DO 3º PAV - ETEC/ FATEC**

ÁREA: 2.101,12m²  
ESCALA: 1:100


- LEGENDA**
- AMBIENTES QUE NÃO FAZEM PARTE DA REFORMA/ADAPTAÇÃO
  - PAREDES/DIVISÓRIA EXISTENTE A MANTER
  - FECHAMENTO COM DIVISÓRIA EXISTENTE A MANTER

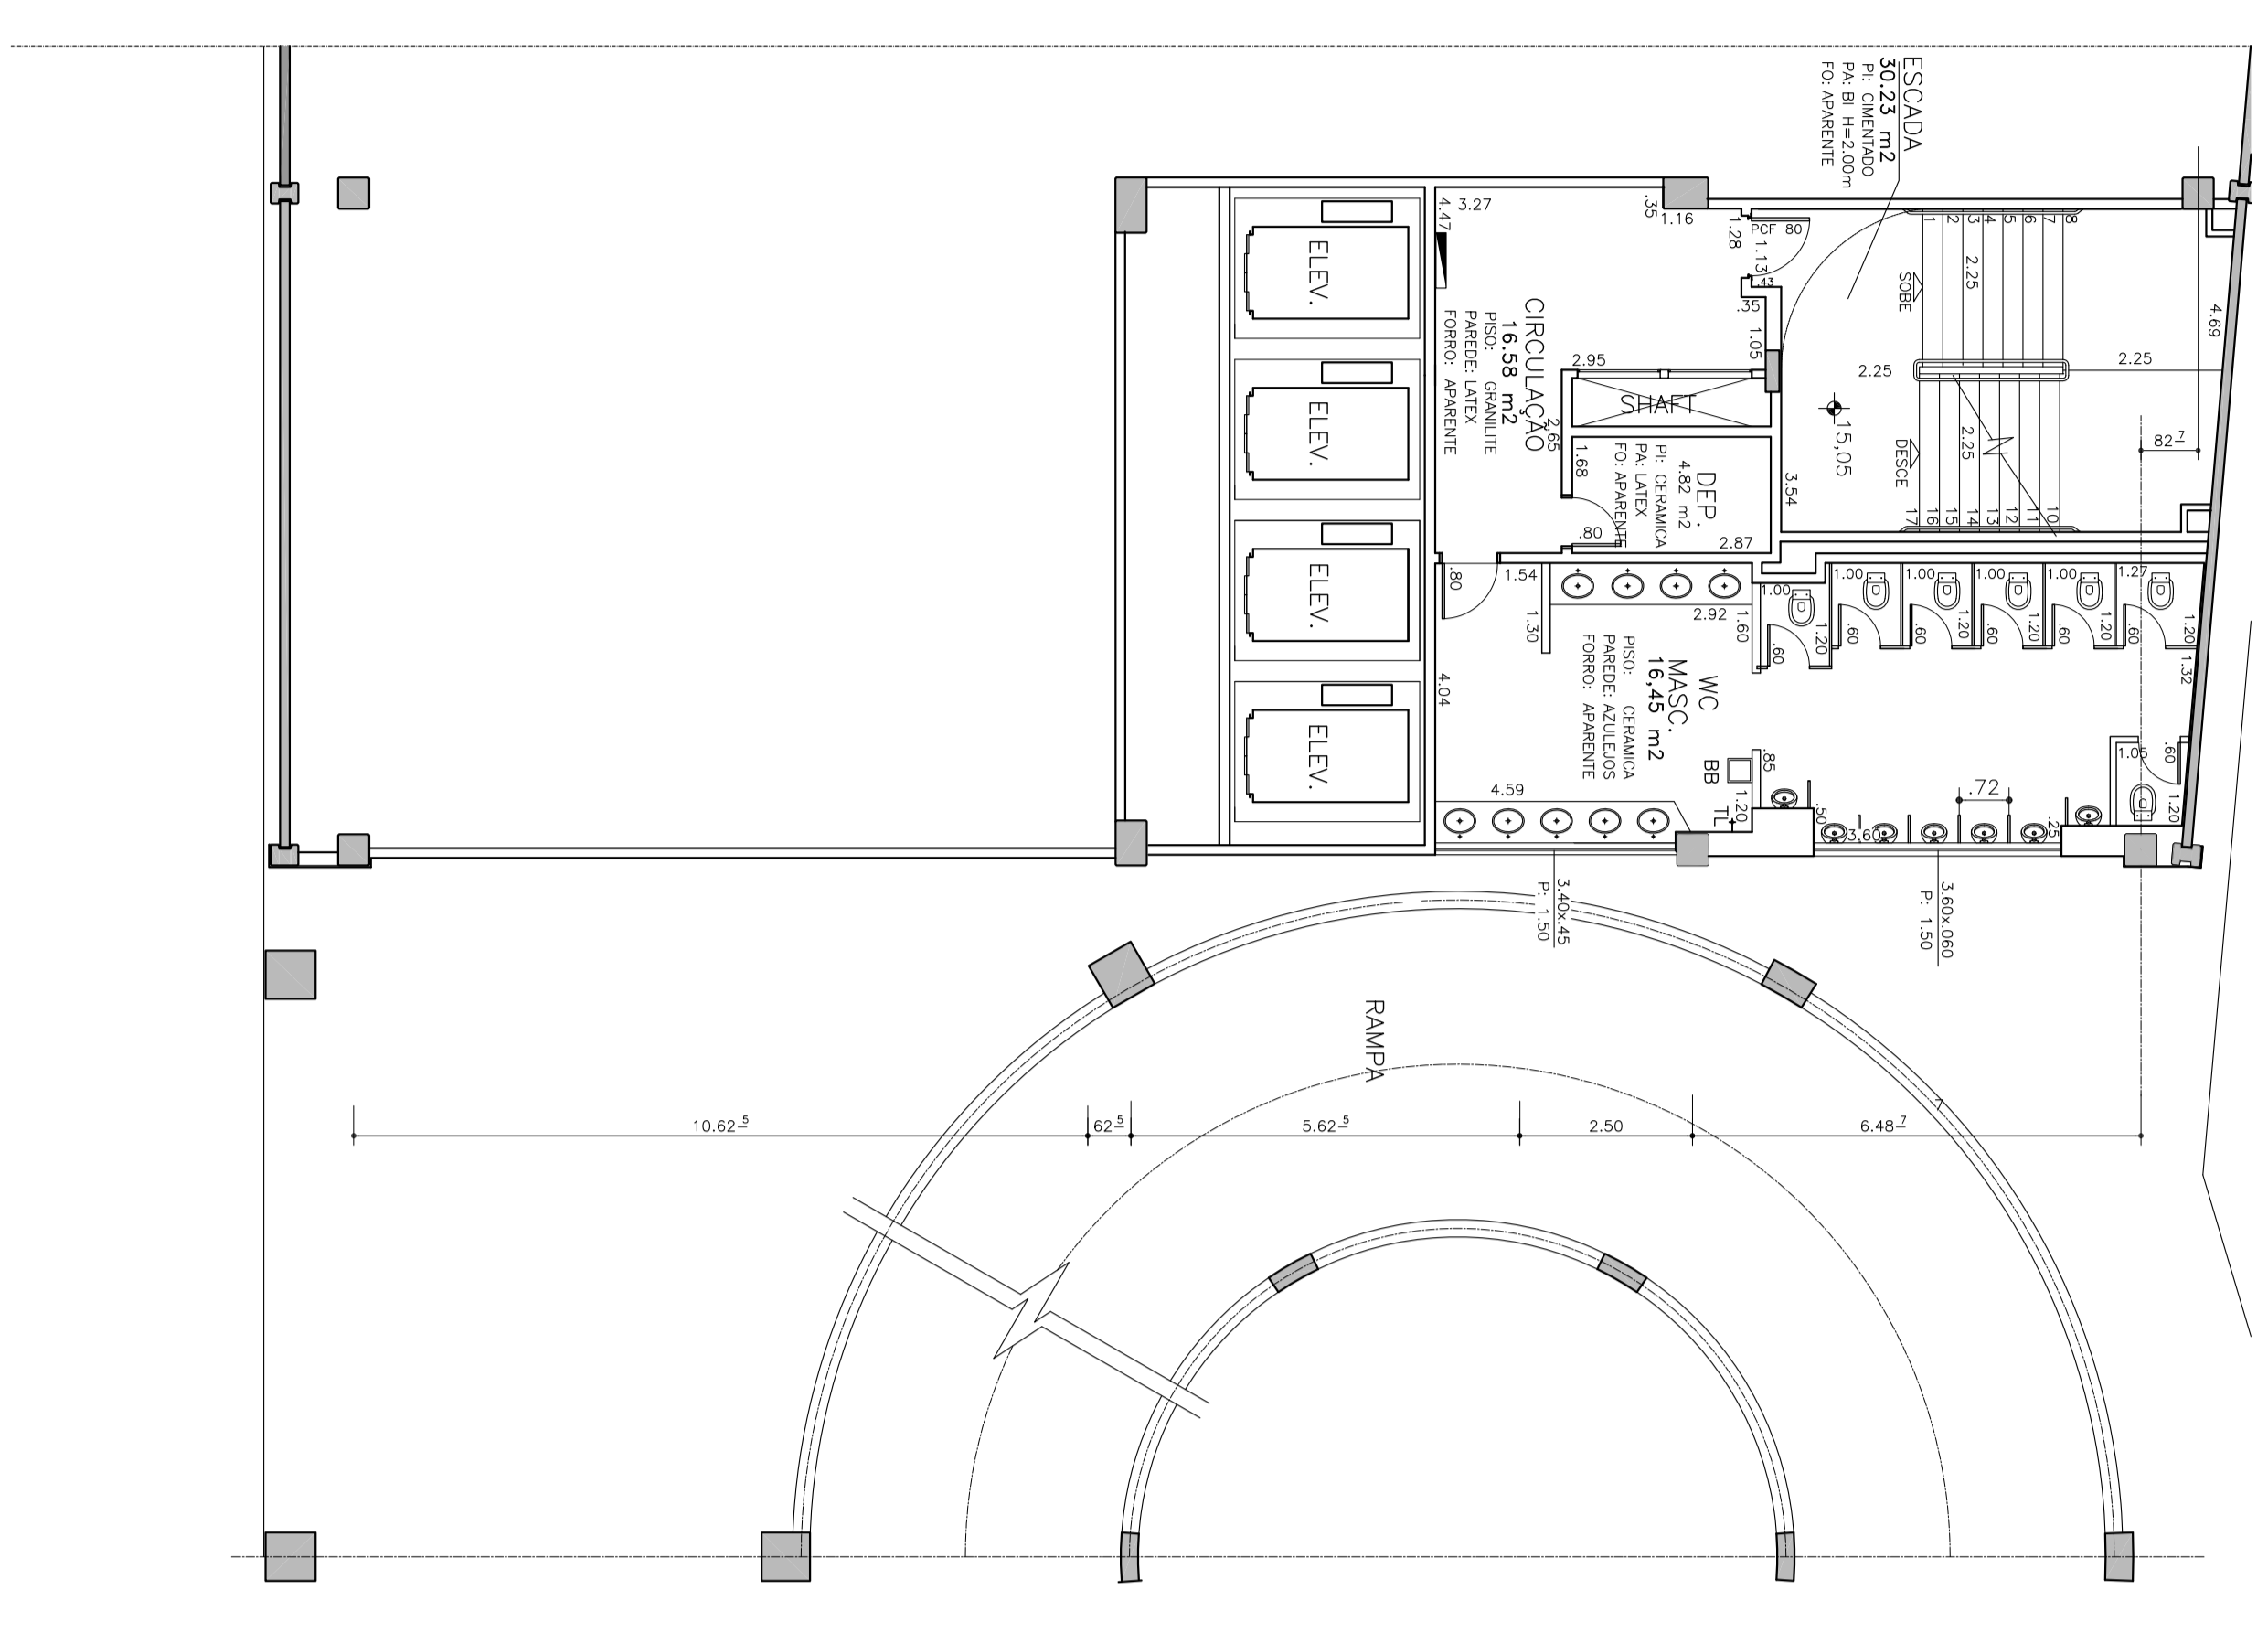

**PLANTA DO TERCEIRO INTERMEDIÁRIO - NÍVEL + 15,05**

ÁREA: 1.104,0m²  
ESCALA: 1:100

**UFE**  
 Unidade de Infraestrutura  
**CPIS**  
 Companhia Paulista de Infraestrutura e Saneamento  
**GOVERNO DO ESTADO DE SÃO PAULO**  
 CAMPUS CETERES EM SANTOS  
 127 - ETEC/OMIA ESCOLA TONIA ROSA  
 085 - FATEC RUIBERTS DUARTE  
**ARQUITETURA**  
 PROJETO BÁSICO - ETEC E FATEC  
 ANEXO ADMINISTRATIVO - SALAS DE INFORMÁTICA (AMATEC) / BIBLIOTECA ETEC E FATEC  
 REFORMA  
 LÍNEA  
 CONTEÚDO  
 FEVEREIRO 2019  
 Nº 140