



Av. E

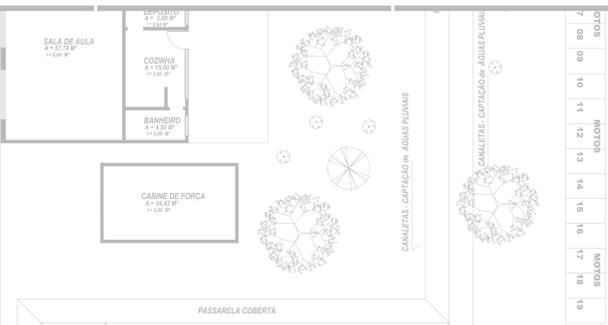

- 7.08
- 09
- 10
- 11
- 12
- 13
- 14
- 15
- 16
- 17
- 18
- 19

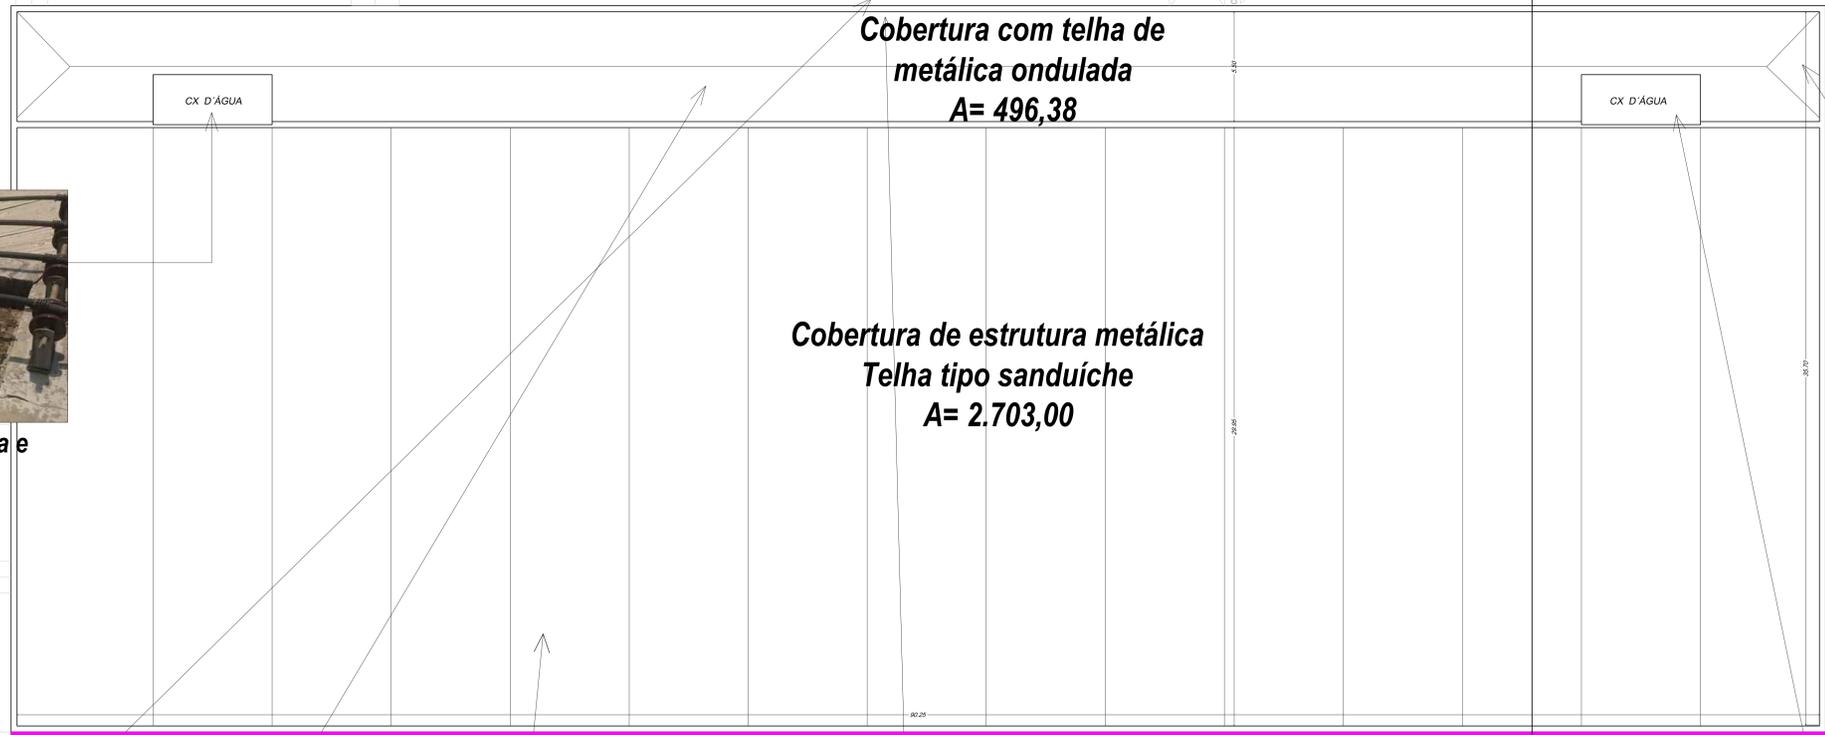


Fiação em cima da cobertura e caixa d'água



Tubo de queda de água pluvial



Cobertura em telha metálica ondulada

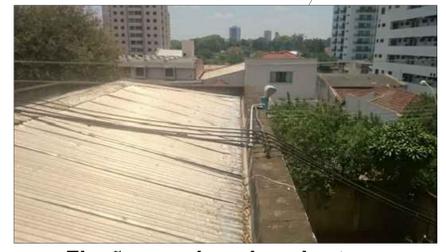

Fiação em cima da cobertura



Cobertura (SHED) em telha sanduíche



Tubo de queda de água pluvial



Telhado em telha de fibrocimento ondulada



Caixa d'água

